


План теплого пола

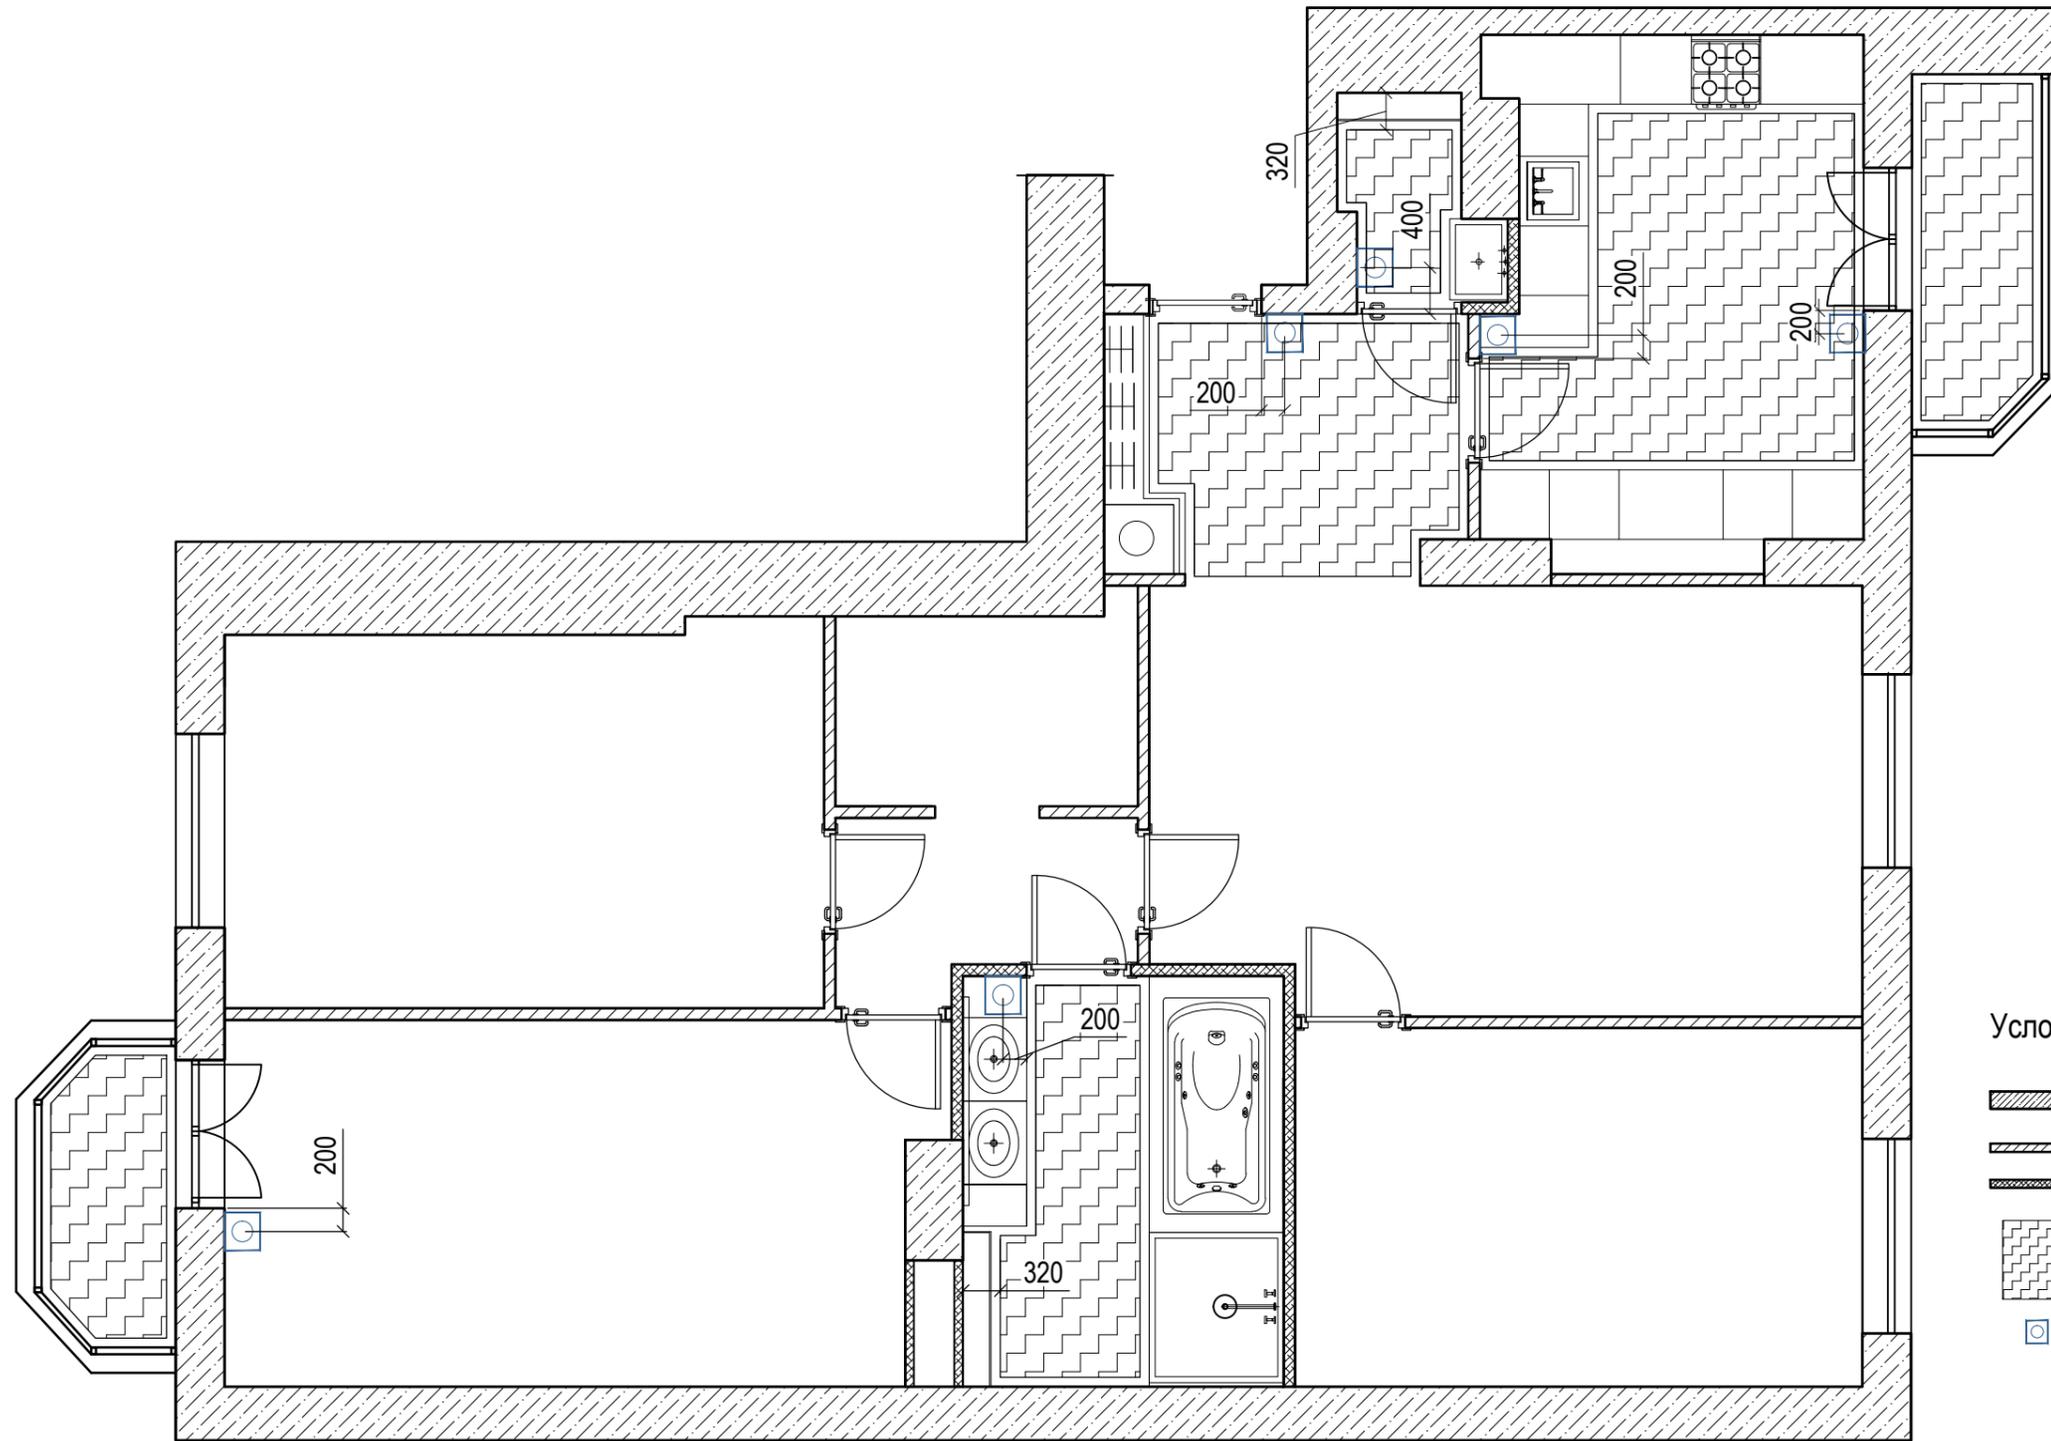

Условные обозначения

-  Ж-б стены
-  Пеноблок
-  Гидрофобизированный пеноблок
-  Теплый пол
-  Терморегулятор теплого пола

ПРИМЕЧАНИЯ:

1. Данный чертеж смотреть совместно с другими листами раздела АИ.
2. Высота расположения регуляторов теплого пола 900 мм от уровня чистого пола.
3. Привязка регуляторов теплого пола (если не требуется отдельный регулятор) дана по центрам групп выключателей с учетом чистовой отделки.
4. Теплый пол устраивать (если не указано дополнительно) с отступами 80мм от встроенной или статической мебели, сантехнического оборудования, стен и перегородок.
5. Общая площадь теплого пола 22.3 кв.м

						Объект по адресу: г. Москва Ломоносовский проспект д.29 к.1 стр.1 кв.78			
Изм.	Кол.уч.	Лист	№док	Подпись	Дата	Проект перепланировки квартиры	Стадия	Лист	Листов
							Р	11	
План теплого пола.									

Согласовано

Взам. инв. №

Подп. и дата