


СОГЛАСОВАНО:

Взамен инв. №

Подпись и дата

Инв. № подл.

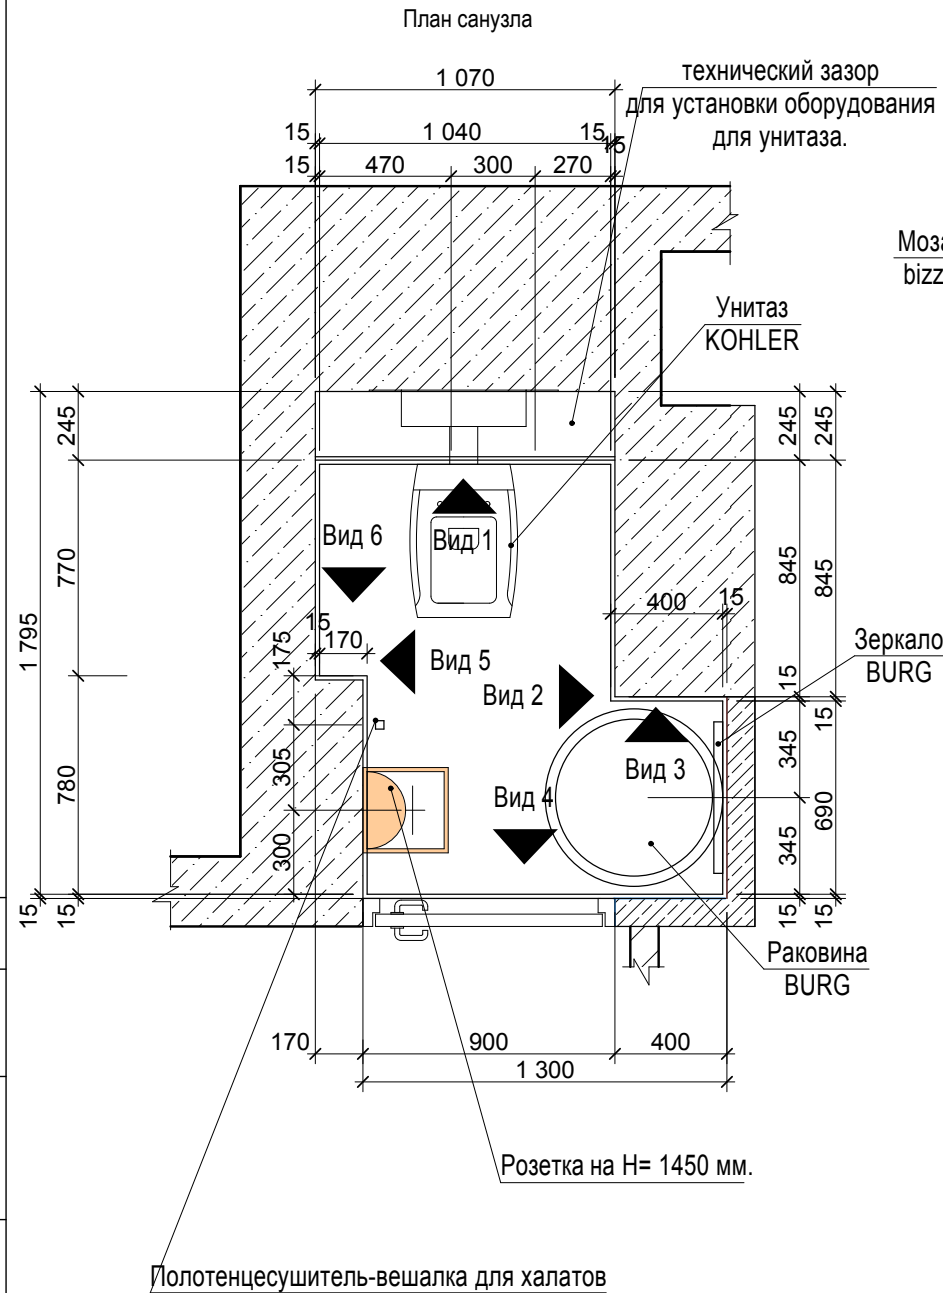


Условные обозначения



розетка 220В влагостойкая IP68

1. Размеры даны с учетом отделочных работ (толщина мрамора принята 10 мм, толщина клея - 5 мм)
2. Перед изготовлением зеркала необходимо проверить размеры по месту с учетом чистовой отделки !!!
3. Все размеры должны быть проверены перед началом монтажа
4. Дополнительное оборудование устанавливается по месту.
5. Полотенцесушитель см. раздел ВК
6. Необходимые аксесуары для санузла устанавливаются по месту по указанию Заказчика

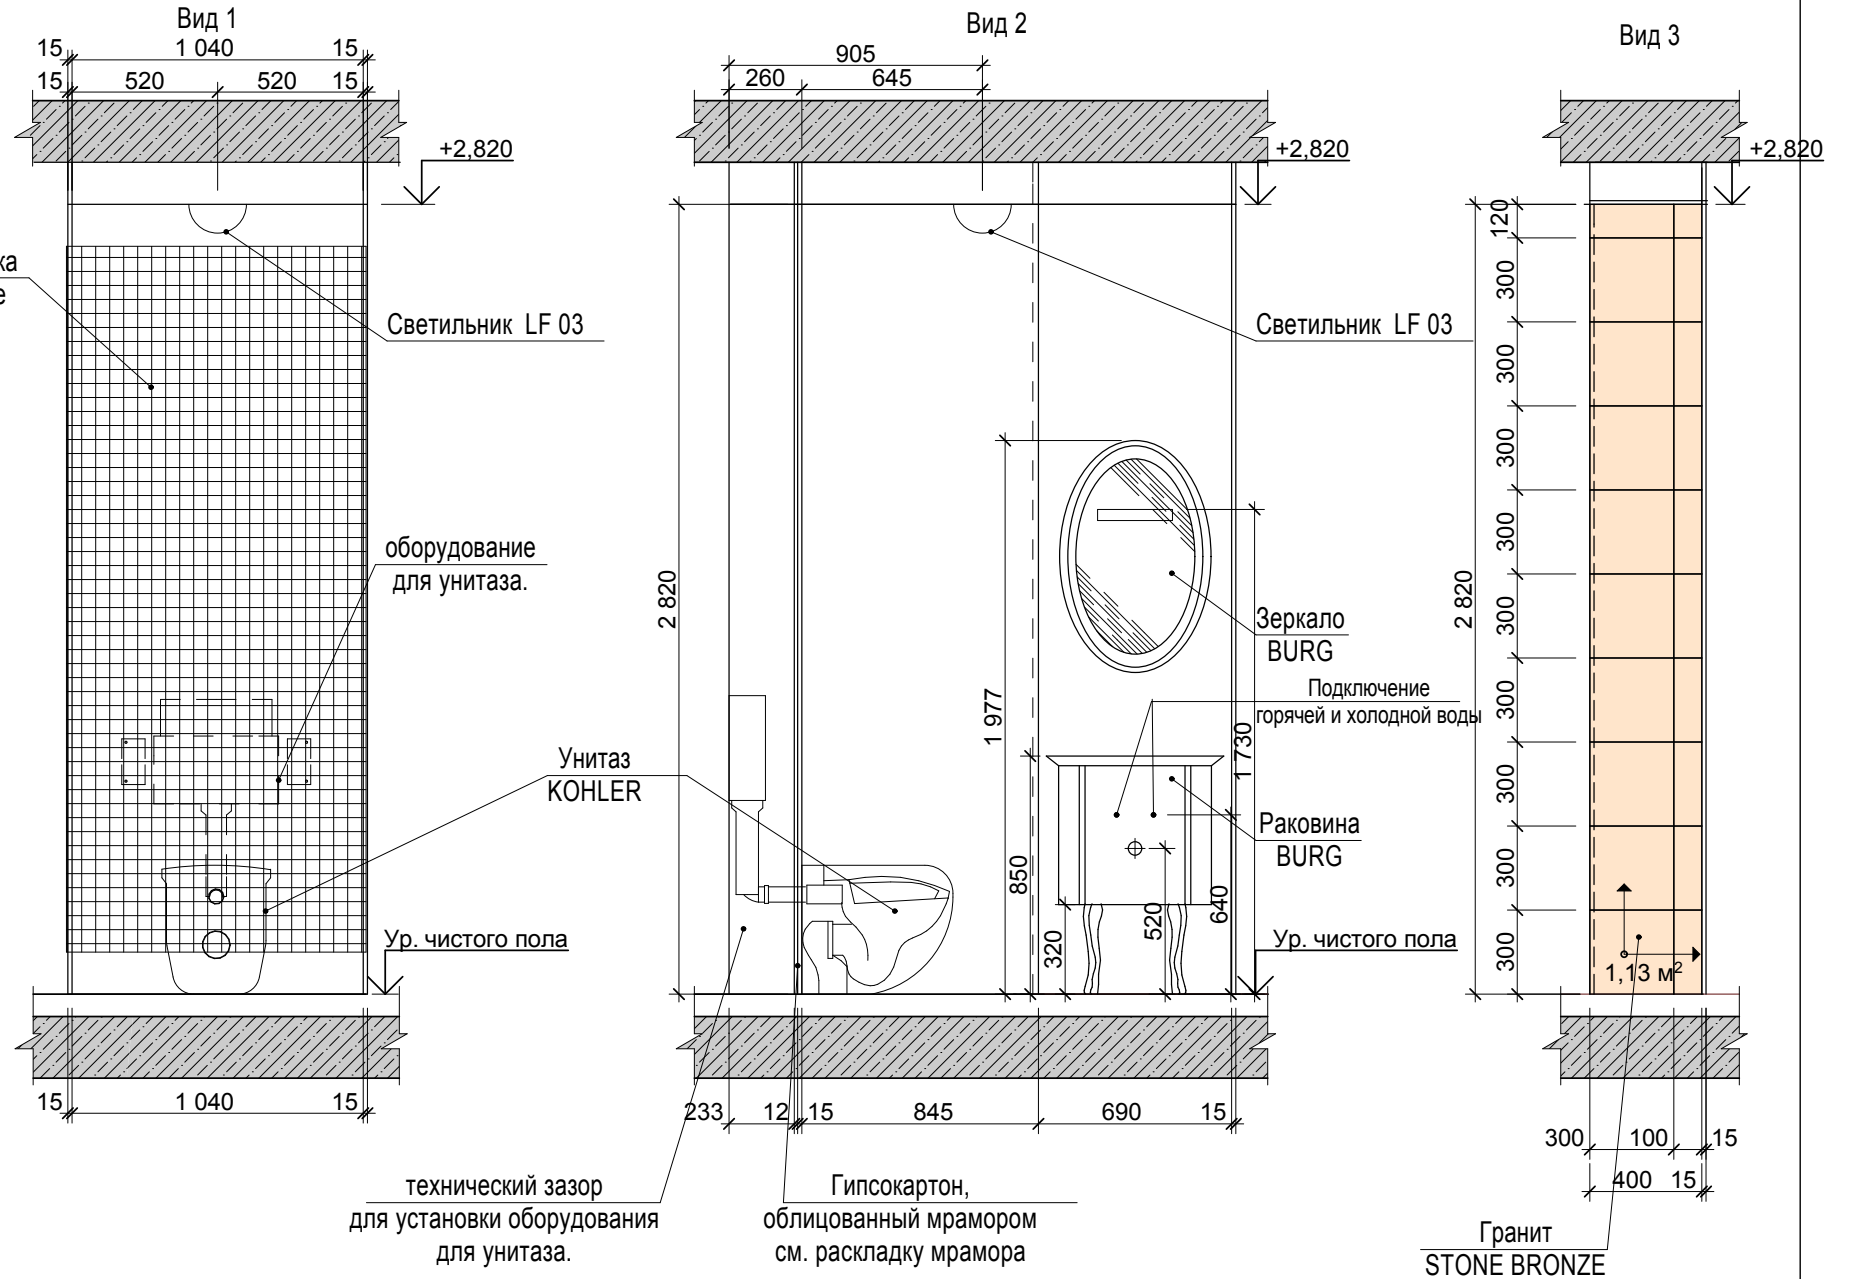

						г. Москва. Ломоносовский проспект			
Изм.	К.уч	Лист	N док	Подпись	Дата	Проект квартиры	Стадия	Лист	Листов
							РД	41	
Исполнитель						Развертки План санузла. Вид 1, 2, 3. М 1:25.			