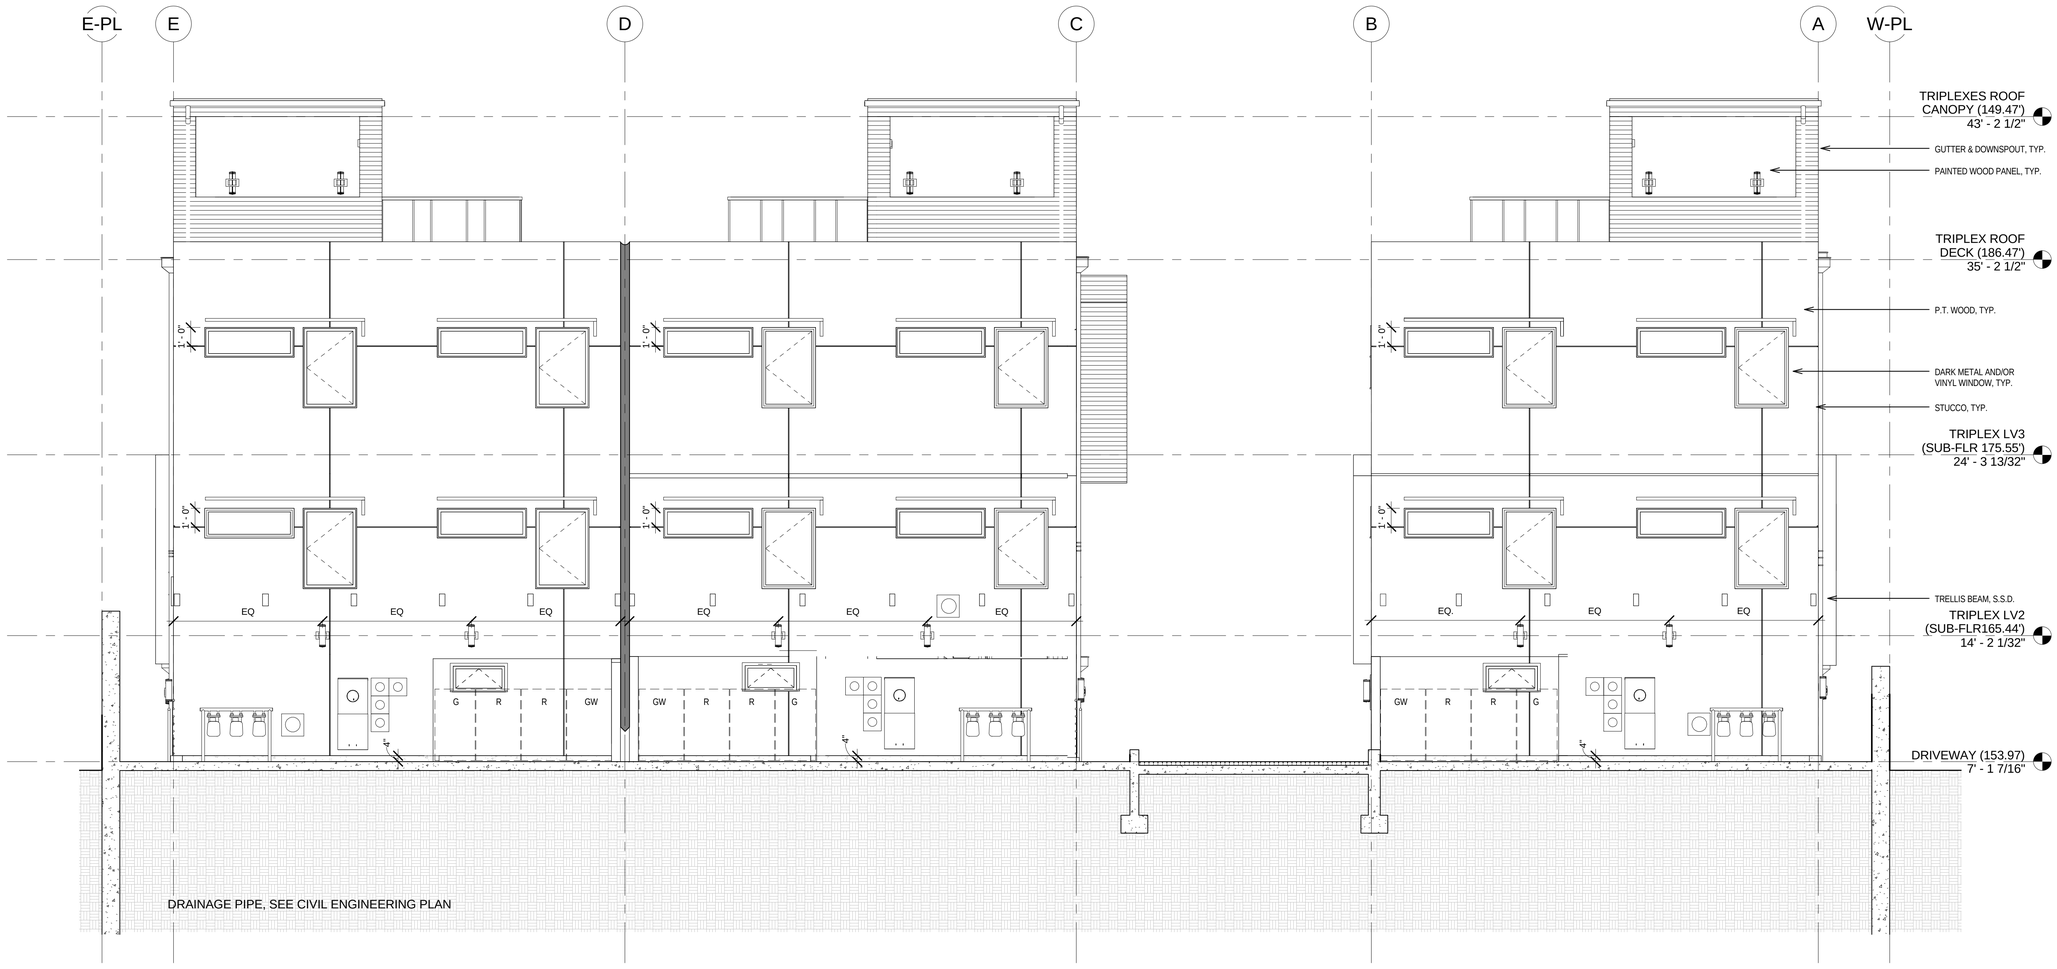

1 SITE SECTION B
SCALE: 1/4" = 1'-0"
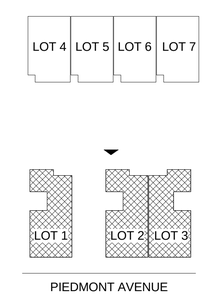
KEY PLAN