


PLANTA COTAS LOCAL.

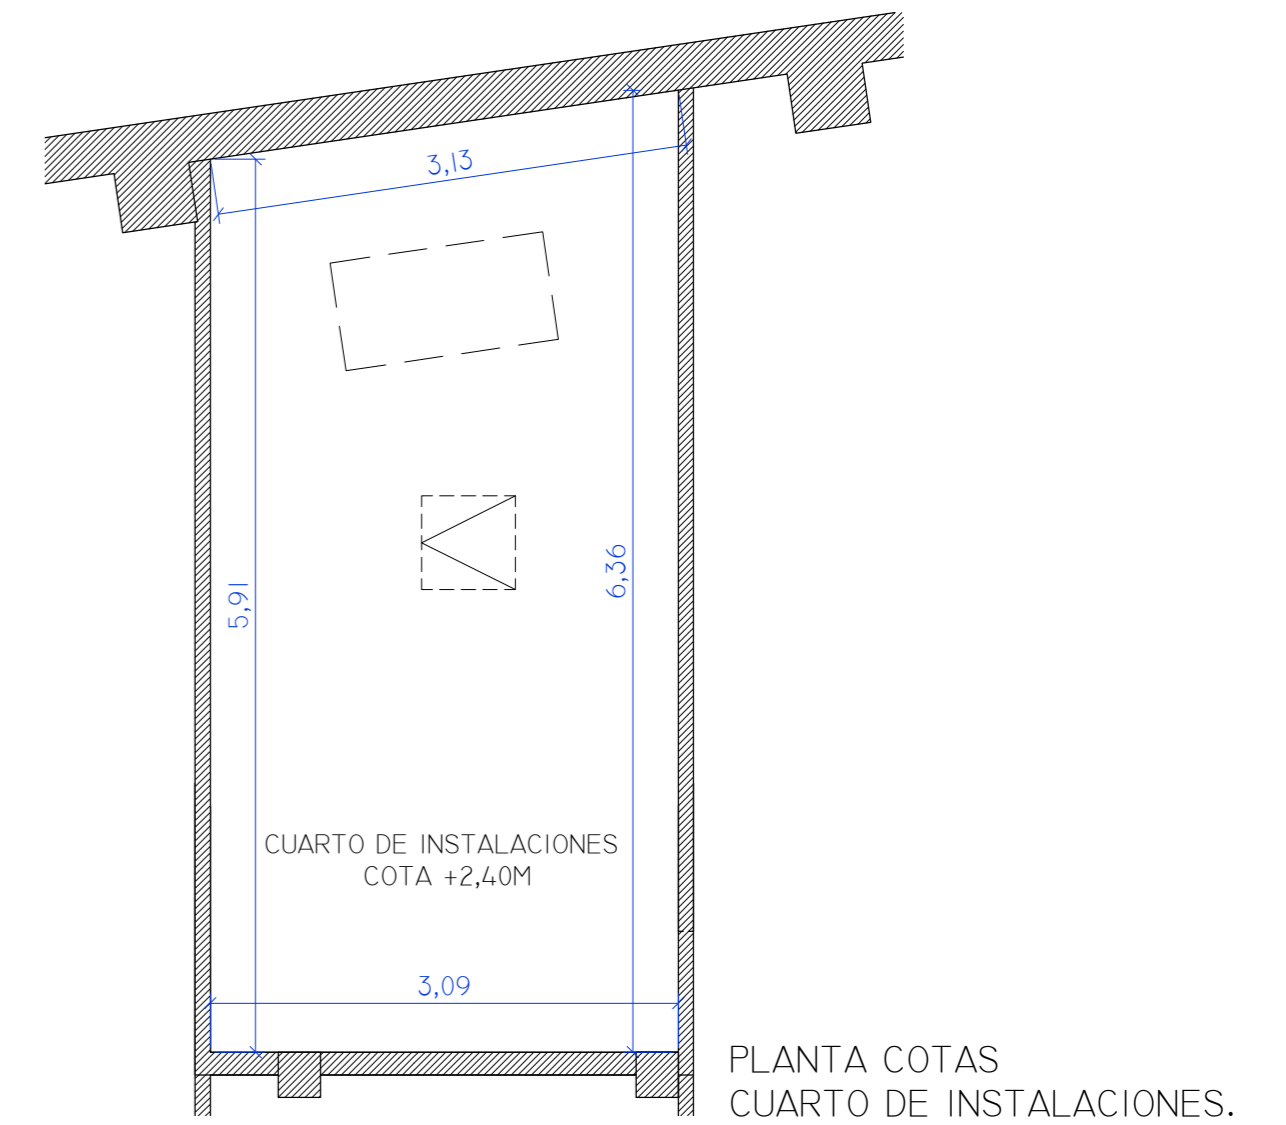

PLANTA COTAS CUARTO DE INSTALACIONES.

CUADRO DE SUPERFICIES:

ZONA COCINA.....	27,36M <sup>2</sup>
ZONA ELABORACIÓN.....	19,73M <sup>2</sup>
ZONA ALMACENAMIENTO ESTOCAJE.....	19,80M <sup>2</sup>
ZONA ALMACÉN COCINA.....	18,87M <sup>2</sup>
ZONA VESTUARIO Y DUCHA.....	07,17M <sup>2</sup>
ZONA ASEO FEMENINO Y MINUSVÁLIDOS.....	05,04M <sup>2</sup>
ZONA ASEO MASCULINO.....	04,93M <sup>2</sup>
ZONA ALMACÉN CAFETERÍA Y PUNTO DE VENTA.....	12,61M <sup>2</sup>
ZONA CAFETERÍA Y PUNTO DE VENTA.....	13,35M <sup>2</sup>
ZONA DEGUSTACIÓN.....	28,00M <sup>2</sup>
ZONA EXPOSICIÓN.....	34,08M <sup>2</sup>
ZONA HUECO BAJO ESCALERAS COMUNITARIAS.....	06,49M <sup>2</sup>
ZONA HUECO BAJO ASCENSOR COMUNITARIO.....	02,76M <sup>2</sup>
ZONA CUARTO DE INSTALACIONES.....	13,47M <sup>2</sup>
SUPERFICIE ÚTIL.....	190,94M <sup>2</sup>
SUPERFICIE HUECOS BAJO ESCALERAS Y ASCENSOR COMUNITARIOS.....	09,25M <sup>2</sup>
SUPERFICIE TOTAL LOCAL.....	200,19M <sup>2</sup>

PROYECTO FIN DE CARRERA FECHA: 17.JUNIO.2011

ESCUELA: E.A.S.D. PABLO PICASSO (A CORUÑA)	<b>EASDPP</b>	
PROYECTO: BOUTIQUE DE REPOSTERÍA	TUTOR: NICOLÁS CIPRIÁN	
PLANO: PLANTA COTAS Y SUPERFICIES LOCAL	ESCALA: 1:50	Nº PLANO: 09
ALUMNA: PILAR FORTÚNEZ SEOANE	ESTUDIOS: DISEÑO INTERIORES	