




D|E
PLANTA DISTRIBUCIÓN.

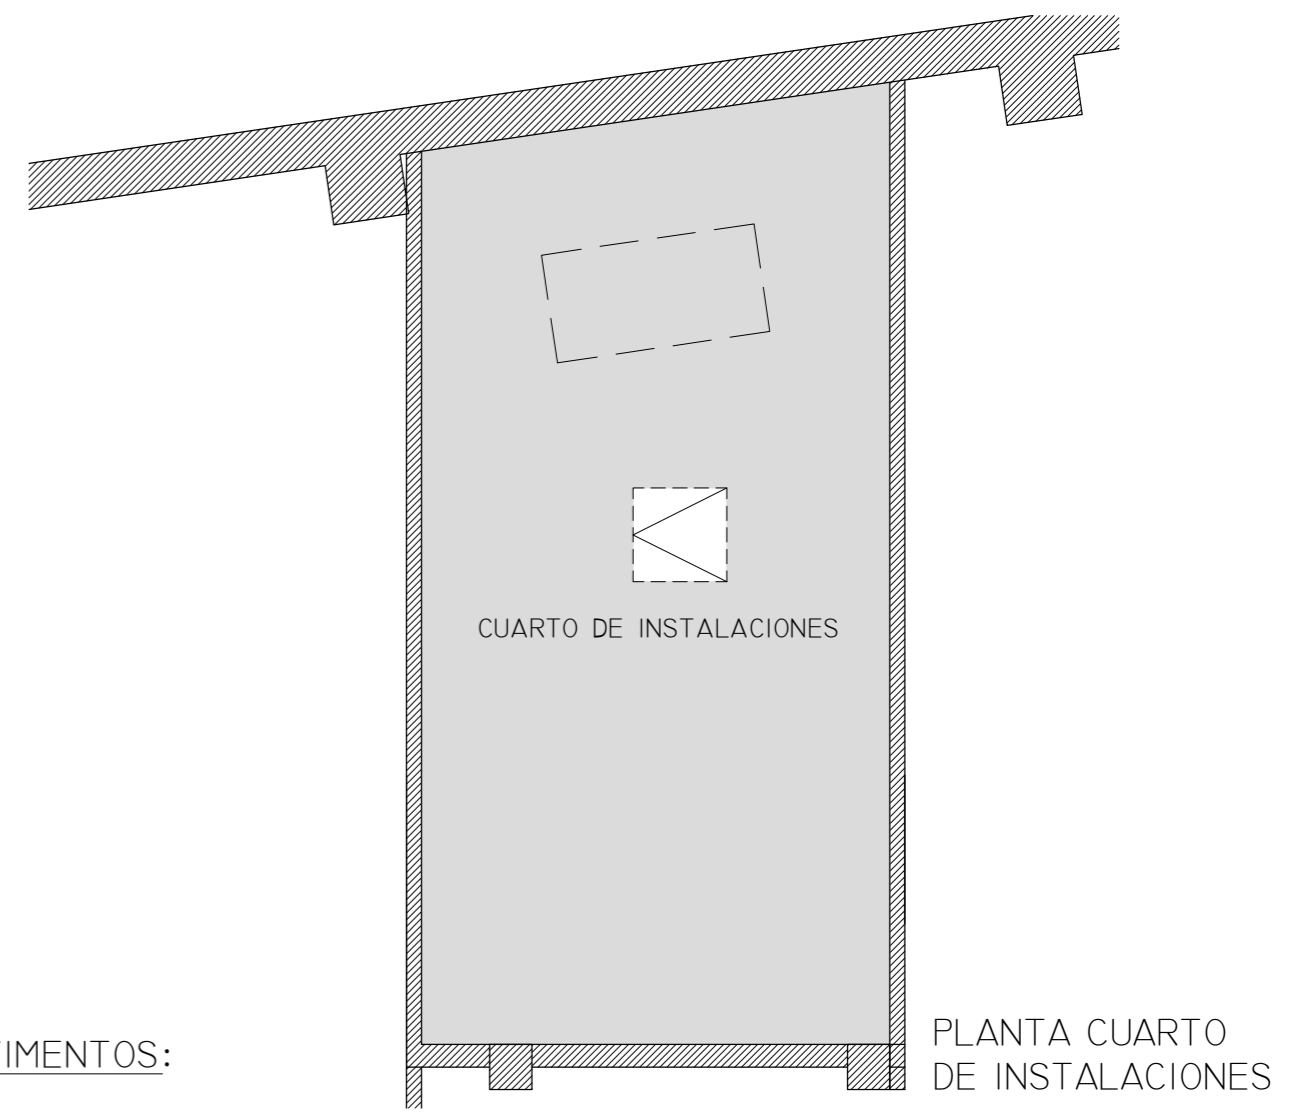

PLANTA CUARTO DE INSTALACIONES

LEYENDA PAVIMENTOS:

- PAVIMENTO MICROCEMENTO COLOR GRIS OSCURO/NEGRO ACABADO MATE
- PAVIMENTO MICROCEMENTO COLOR SÁHARA ACABADO MATE
- PAVIMENTO MICROCEMENTO COLOR BLANCO ACABADO BRILLO

LEYENDA MAQUINARIA:

- | | |
|---------------------------------|-----------------------------------|
| 01. MESA NEUTRA | 25. ARMARIO REFRIGERADO |
| 02. MESA NEUTRA | 26. ARMARIO REFRIGERADO |
| 03. MESA NEUTRA | 27. MESA REFRIGERADA |
| 04. ARMARIO MODULAR REFRIGERADO | 28. ARMARIO EXPOSITOR REFRIGERADO |
| 05. MESA NEUTRA | 29. ARMARIO EXPOSITOR REFRIGERADO |
| 06. MESA NEUTRA | 30. ESTANTERIAS |
| 07. ACUMULADOR ELECTRICO AGUA | 31. MESA NEUTRA |
| 08. BATIDORA AMASADORA | 32. MESA CAFETERA Y CAFETERA |
| 09. MESA NEUTRA | 33. PUNTO DE VENTA |
| 10. MESA NEUTRA | 34. MESA REFRIGERADA |
| 11. MESA NEUTRA | 35. EXPOSITOR |
| 12. HORNO MODULAR | 36. BARRA |
| 13. LAMINADORA DE MASAS | 37. EXPOSITOR REFRIGERADO |
| 14. MESA NEUTRA | 38. EXPOSITOR REFRIGERADO |
| 15. ARMARIO MODULAR REFRIGERADO | 39. EXPOSITOR REFRIGERADO |
| 16. MESA NEUTRA | 40. EXPOSITOR CUADRO |
| 17. MESA NEUTRA | 41. EXPOSITOR CUADRO |
| 18. ARMARIO CONGELADOR | 42. EXPOSITOR CUADRO |
| 19. ARMARIO LIMPIEZA | 43. EXPOSITOR CUADRO |
| 20. ESTANTERIAS | 44. EXPOSITOR CUADRO |
| 21. PLACA TURCA | 45. EXPOSITOR CUADRO |
| 22. BANCO | 46. EXPOSITOR CUADRO |
| 23. TAQUILLAS | 47. EXPOSITOR ESCAPARATE |
| 24. ESTANTERIAS | |

PROYECTO FIN DE CARRERA FECHA: 17.JUNIO.2011

ESCUELA: E.A.S.D. PABLO PICASSO (A CORUÑA)		EASDPP
PROYECTO: BOUTIQUE DE REPOSTERÍA		TUTOR: NICOLÁS CIPRIÁN
PLANO: PLANTA DISTRIBUCIÓN	ESCALA: 1:50	Nº PLANO: 08
ALUMNA: PILAR FORTÚNEZ SEOANE		ESTUDIOS: DISEÑO INTERIORES