



SECCIÓN AA. ESTADO ACTUAL.

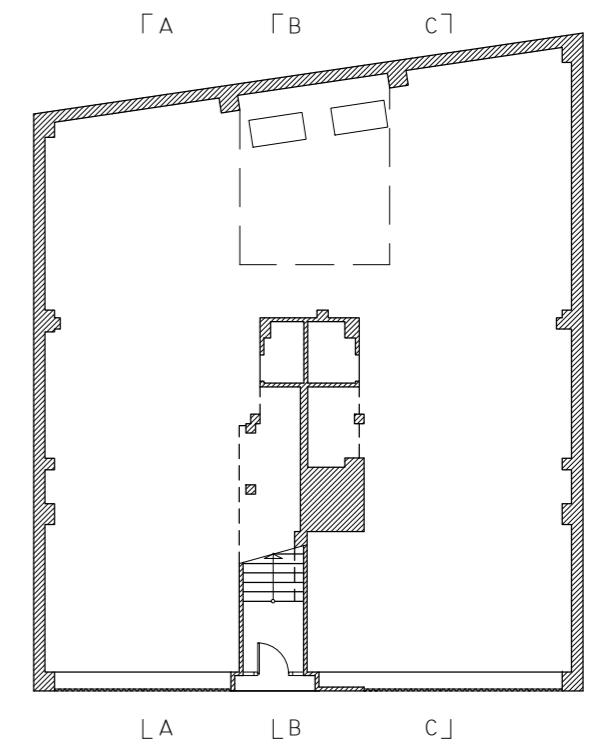

MARCAS SECCIONES EN PLANTA.
ESCALA: 1:200

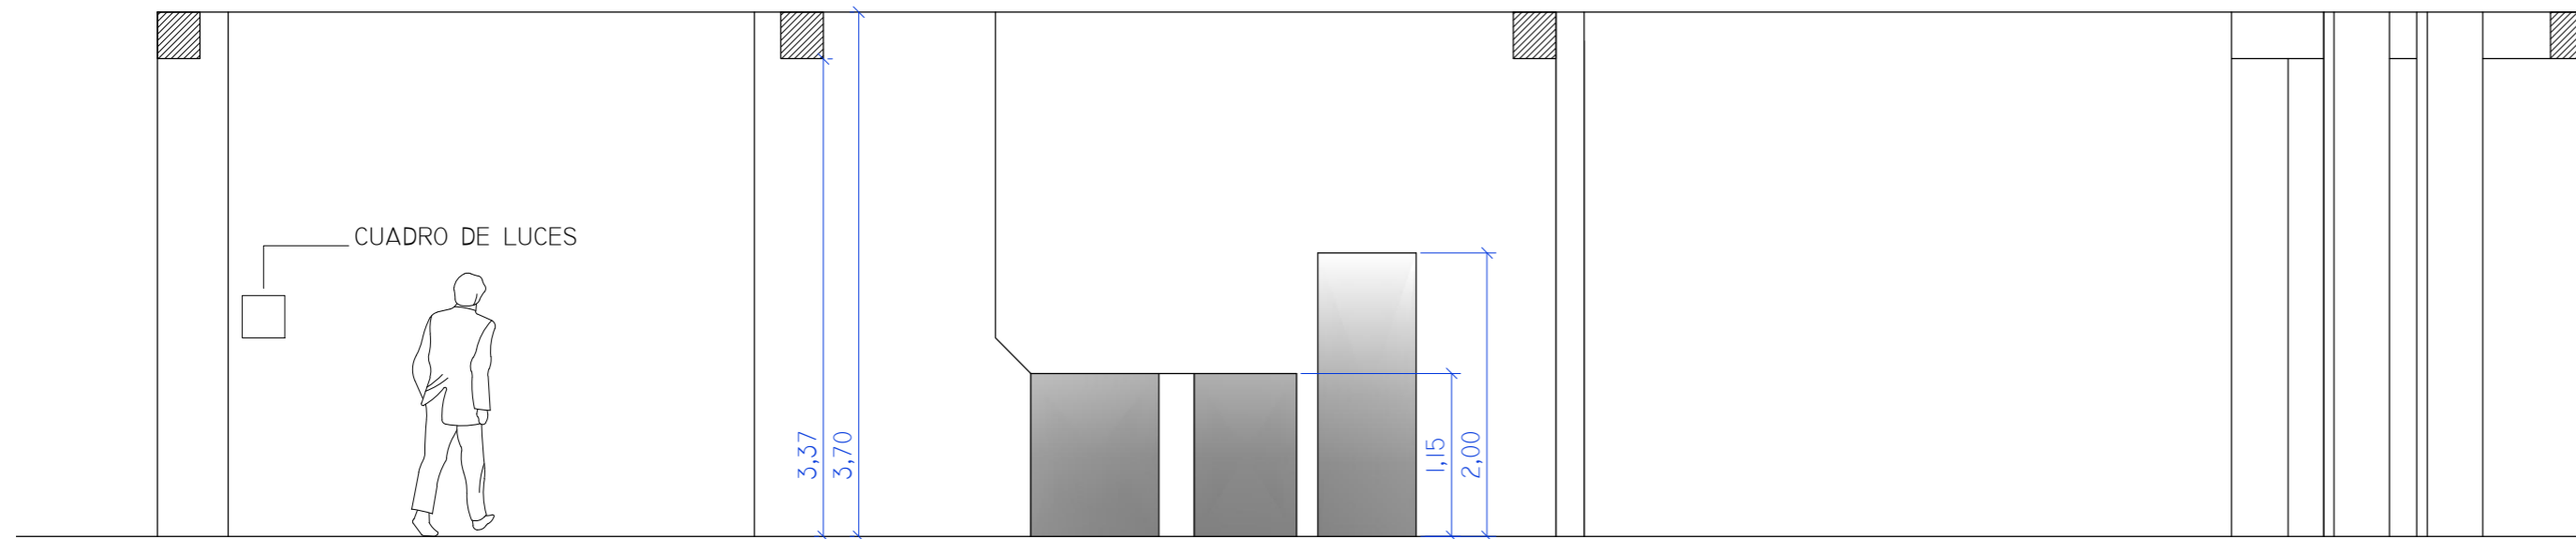

SECCIÓN CC. ESTADO ACTUAL.

LEYENDA SOMBRAS:



HUECOS

PROYECTO FIN DE CARRERA FECHA: 17.JUNIO.2011

ESCUELA: E.A.S.D. PABLO PICASSO (A CORUÑA)	EASDPP	
PROYECTO: BOUTIQUE DE REPOSTERÍA	TUTOR: NICOLÁS CIPRIÁN	
PLANO: SECCIONES AA Y CC. ESTADO ACTUAL	ESCALA: 1:50	Nº PLANO: 06
ALUMNA: PILAR FORTÚNEZ SEOANE	ESTUDIOS: DISEÑO INTERIORES	