


PLANTA ESTADO ACTUAL.



SITUACIÓN. CIUDAD DE A CORUÑA.



ESTADO ACTUAL LOCAL.

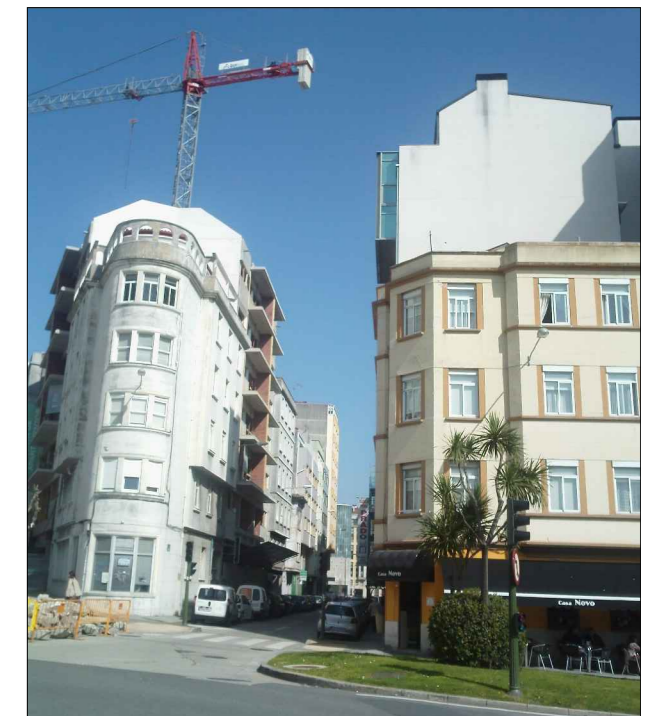

C/ PERÚ (A CORUÑA).

PROYECTO FIN DE CARRERA		FECHA: 17. JUNIO. 2011
ESCUELA:	E. A. S. D. PABLO PICASSO (A CORUÑA)	EASDPP
PROYECTO:	BOUTIQUE DE REPOSTERÍA	
PLANO:	ESTADO ACTUAL Y SITUACIÓN	TUTOR: NICOLÁS CIPRIÁN
ALUMNA:	PILAR FORTÚNEZ SEOANE	ESCALA: 1:50
		Nº PLANO: 01
		ESTUDIOS: DISEÑO INTERIORES