


Boutique de Repostería

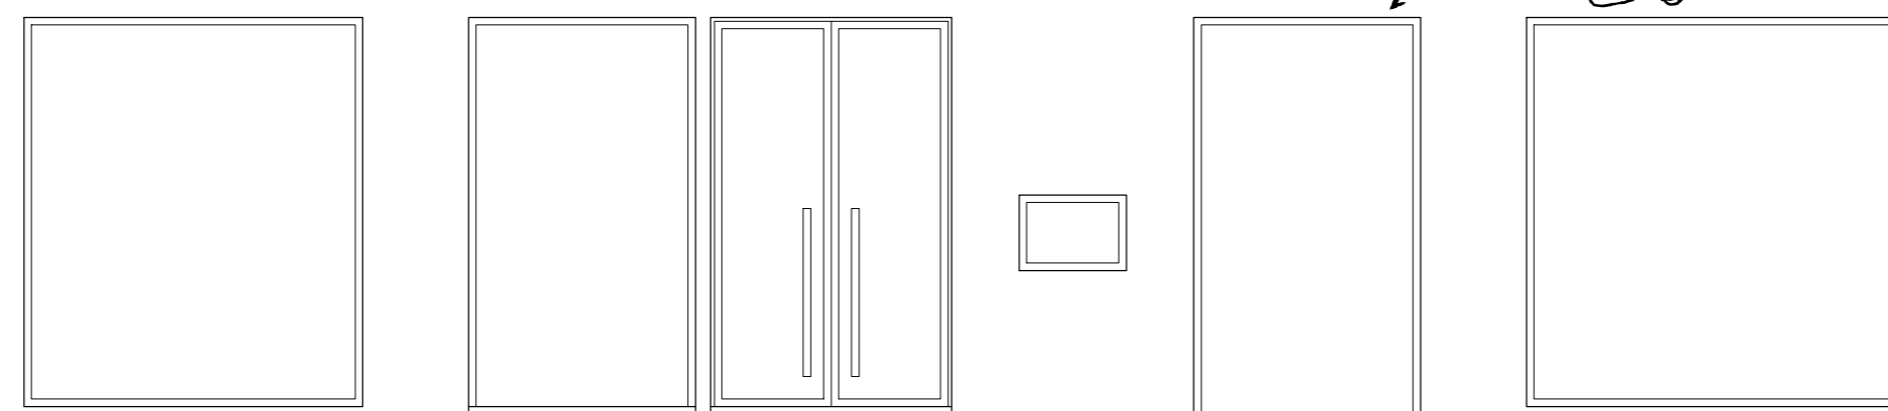

ALZADO FACHADA EDIFICIO Y BOUTIQUE.

PROYECTO FIN DE CARRERA		FECHA: 17.JUNIO.2011
ESCUELA:	E.A.S.D. PABLO PICASSO (A CORUÑA)	EASDPP
PROYECTO:	BOUTIQUE DE REPOSTERÍA	TUTOR: NICOLÁS CIPRIÁN
PLANO:	ALZADO FACHADA EDIFICIO Y BOUTIQUE	ESCALA: 1:50
ALUMNA:	PILAR FORTÚNEZ SEOANE	Nº PLANO: 10
		ESTUDIOS: DISEÑO INTERIORES