


PLANTA COTAS TECHOS Y FALSOS TECHOS.

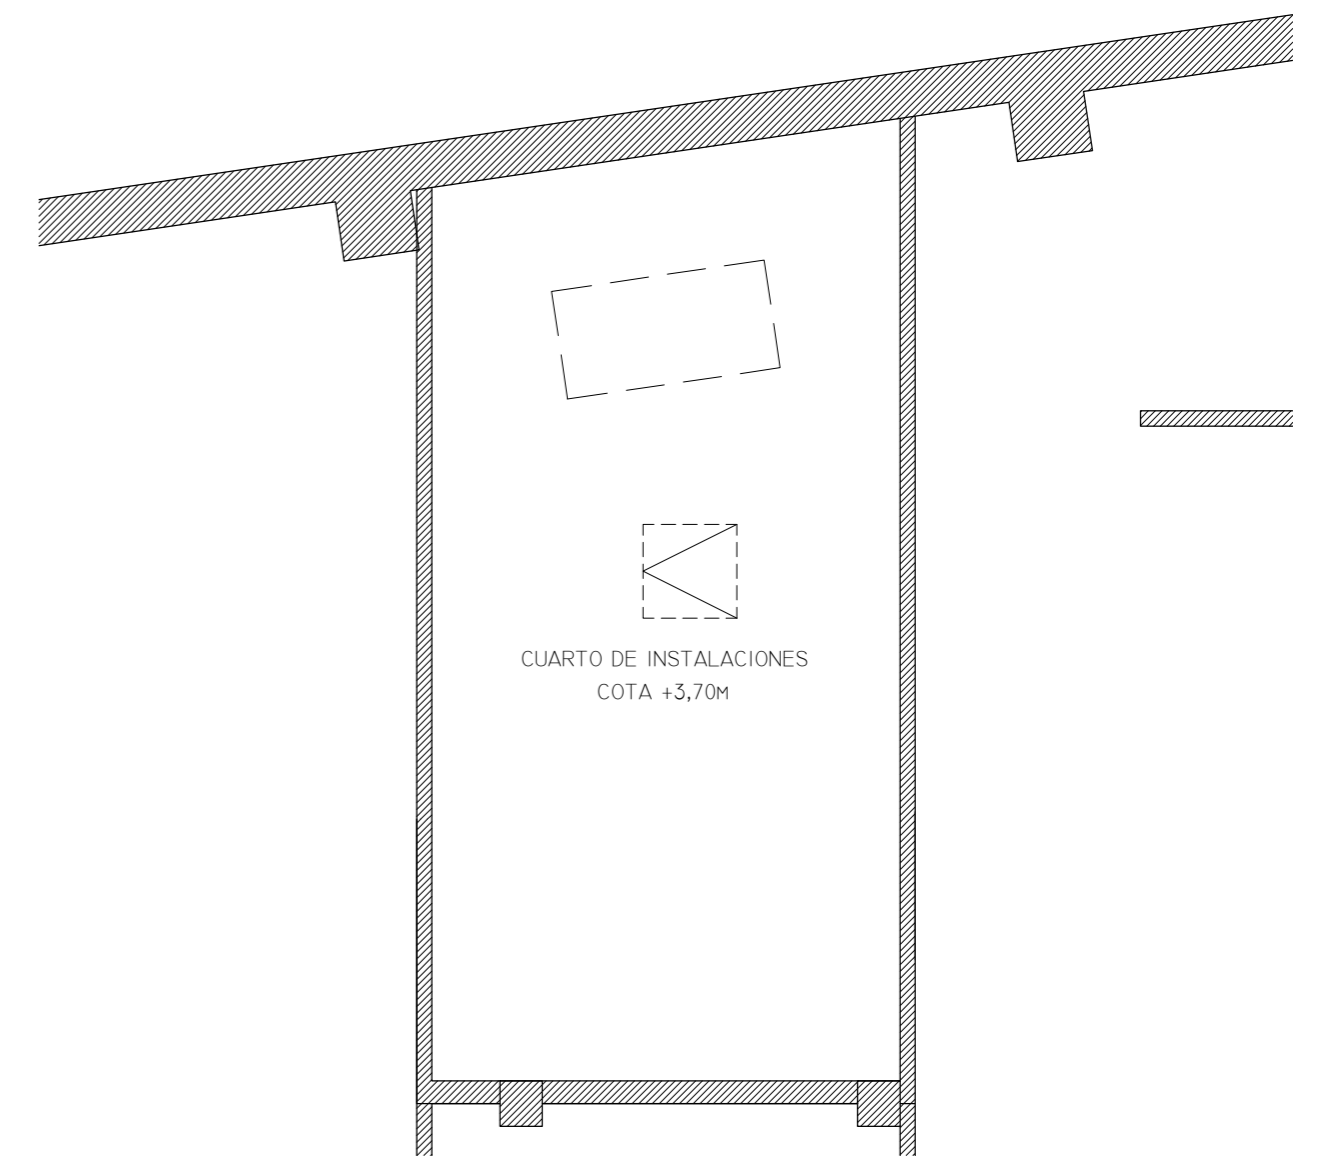

PLANTA COTA TECHO CUARTO DE INSTALACIONES.

PROYECTO FIN DE CARRERA		FECHA: 17. JUNIO. 2011
ESCUELA: E. A. S. D. PABLO PICASSO (A CORUÑA)	EASDPP	
PROYECTO: BOUTIQUE DE REPOSTERÍA	TUTOR: NICOLÁS CIPRIÁN	
PLANO: PLANTA COTAS TECHOS Y FALSOS TECHOS	ESCALA: 1:50	Nº PLANO: 24
ALUMNA: PILAR FORTÚNEZ SEOANE	ESTUDIOS: DISEÑO INTERIORES	