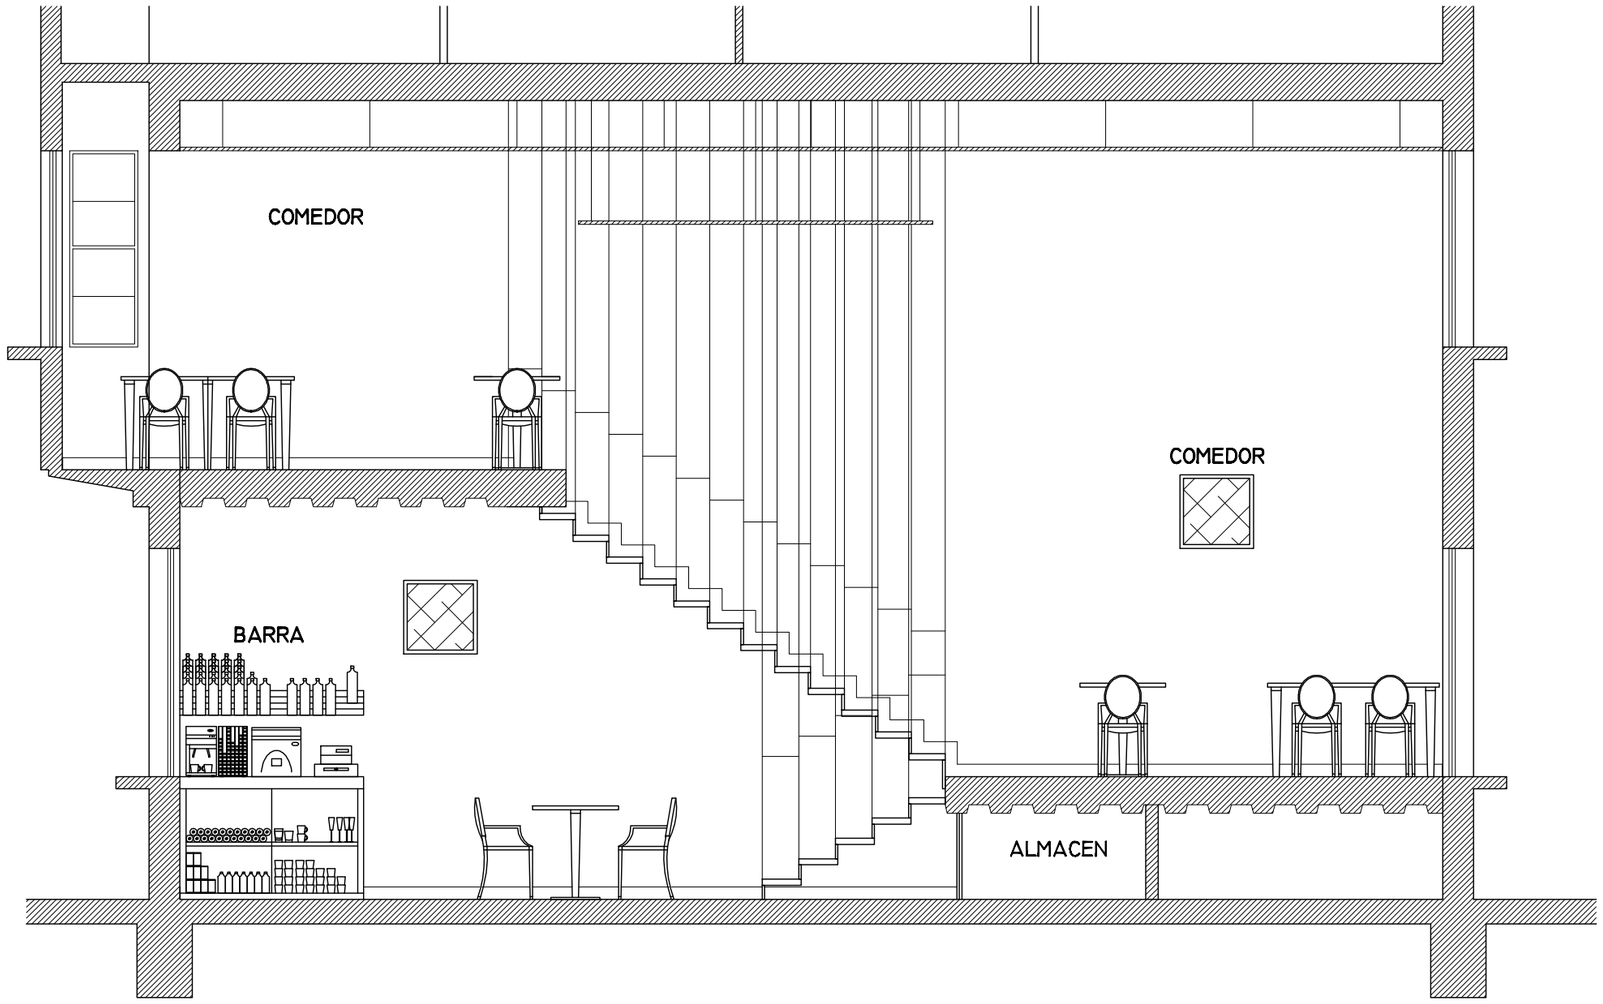

SECCION AA

PLANO: SECCION AA
ESCALA: 1:50

PROYECTO: RESTAURANTE VEGETARIANO
AÑO: 2009/10

ALUMNA: PILAR FORTUNEZ SEOANE
CURSO: 3º DISEÑO DE INTERIORES