




SECCIÓN DD.

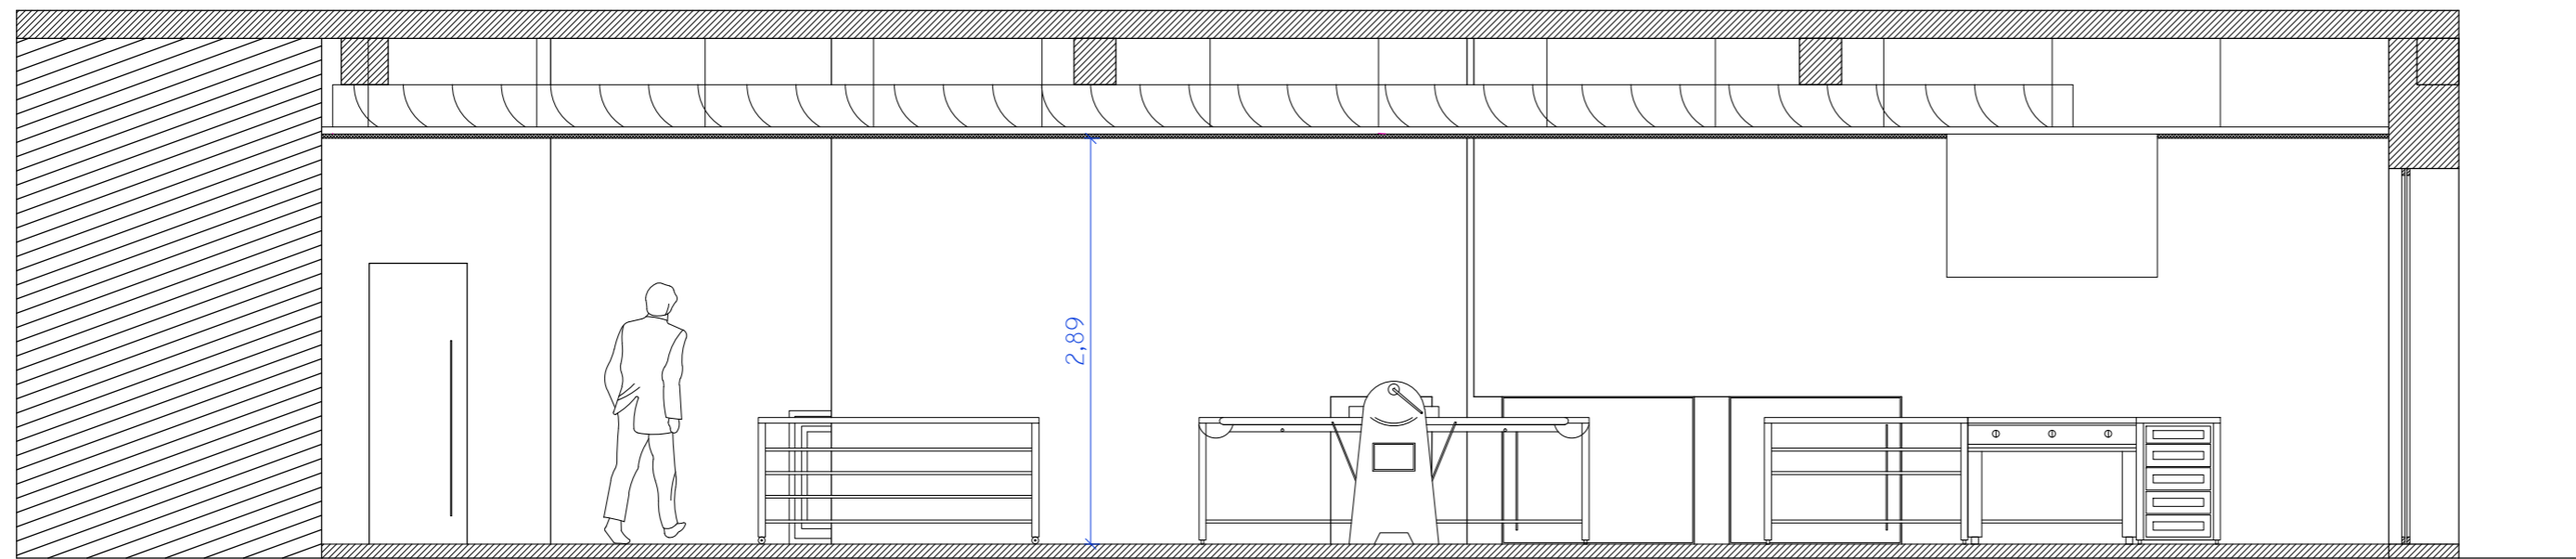


SECCIÓN EE.

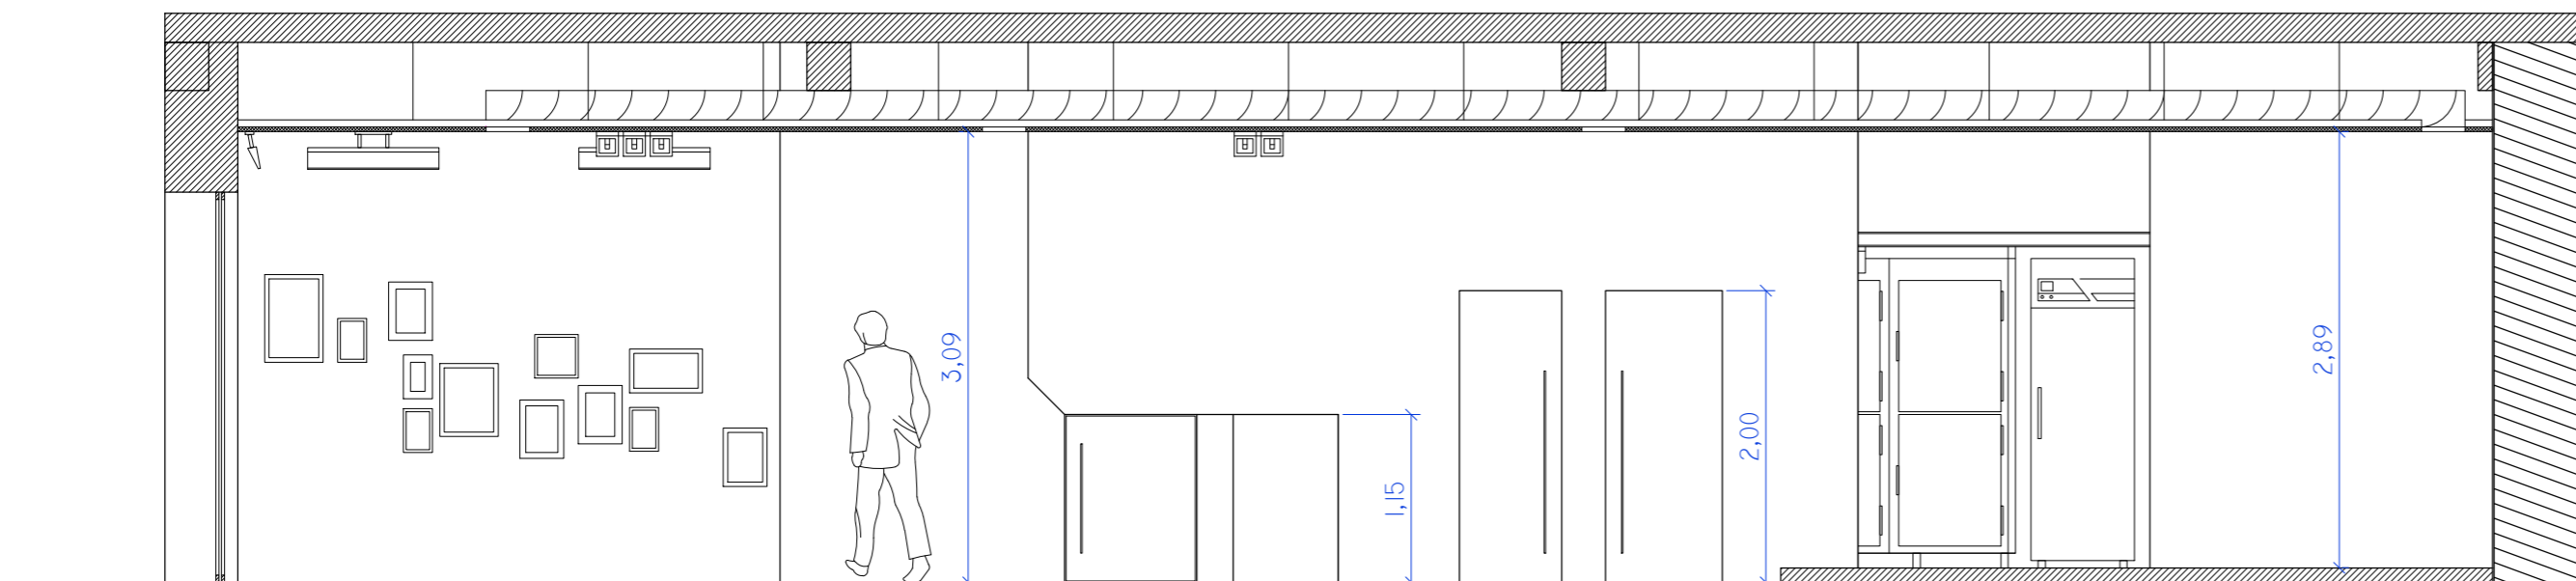

SECCIÓN FF.

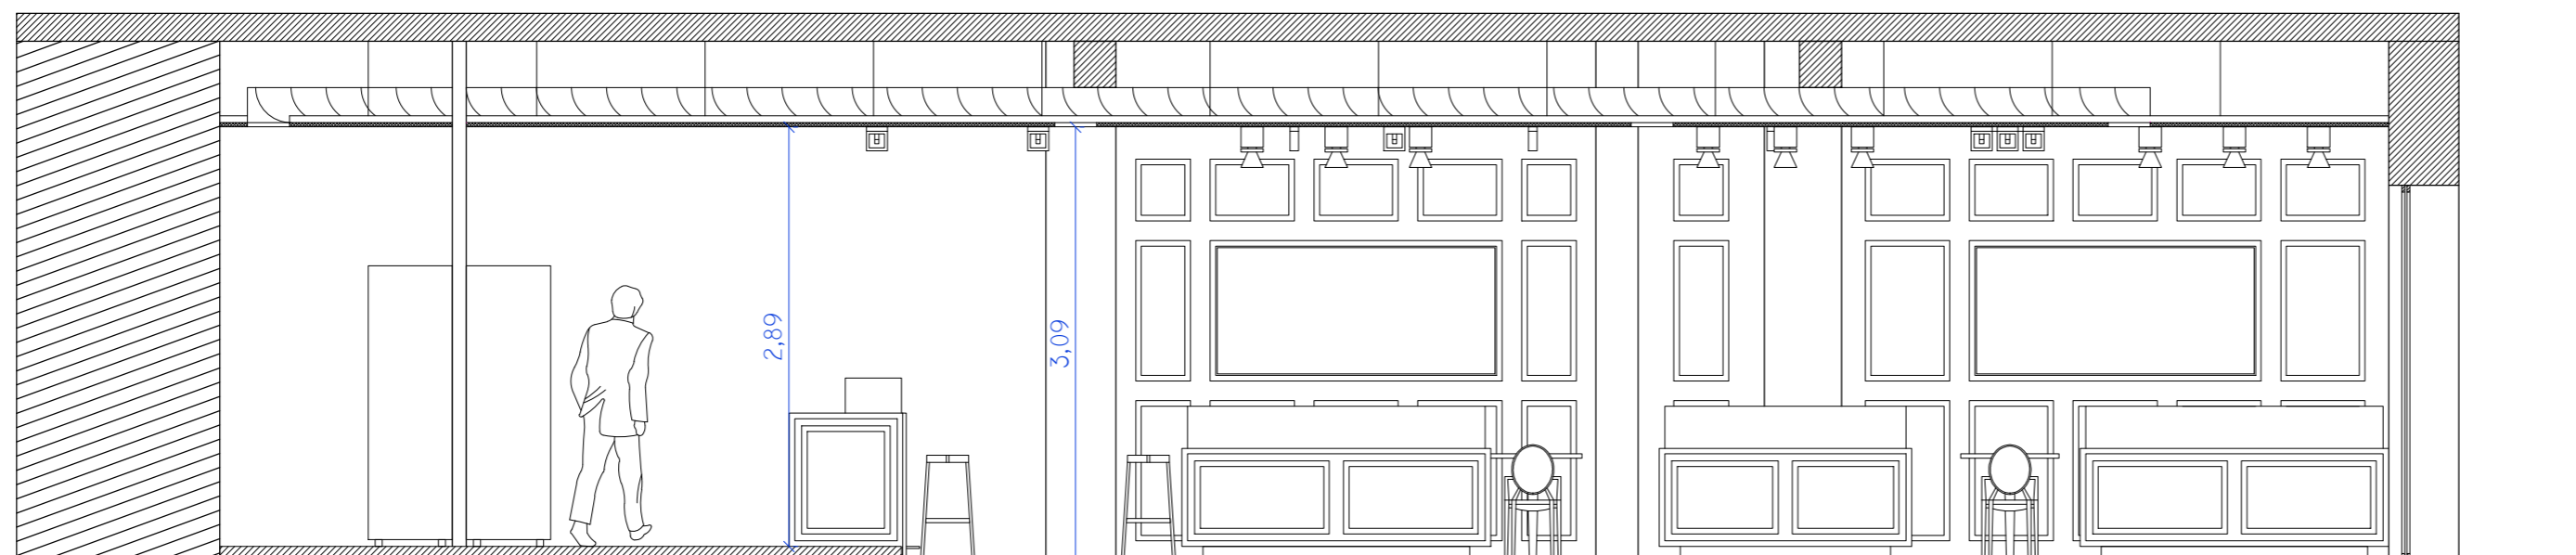

SECCIÓN GG.

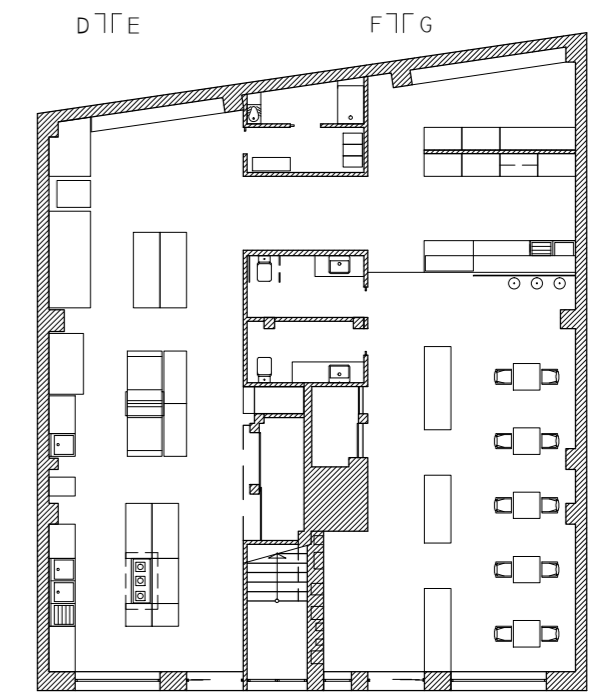

MARCAS SECCIONES EN PLANTA.
ESCALA: 1:200

PROYECTO FIN DE CARRERA		FECHA: 17.JUNIO.2011
ESCUELA: E.A.S.D. PABLO PICASSO (A CORUÑA)		EASDPP
PROYECTO: BOUTIQUE DE REPOSTERÍA	TUTOR: NICOLÁS CIPRIÁN	
PLANO: SECCIONES DD , EE , FF Y GG	ESCALA: 1:50	Nº PLANO: 11
ALUMNA: PILAR FORTÚNEZ SEOANE	ESTUDIOS: DISEÑO INTERIORES	