


POHLED JIŽNÍ

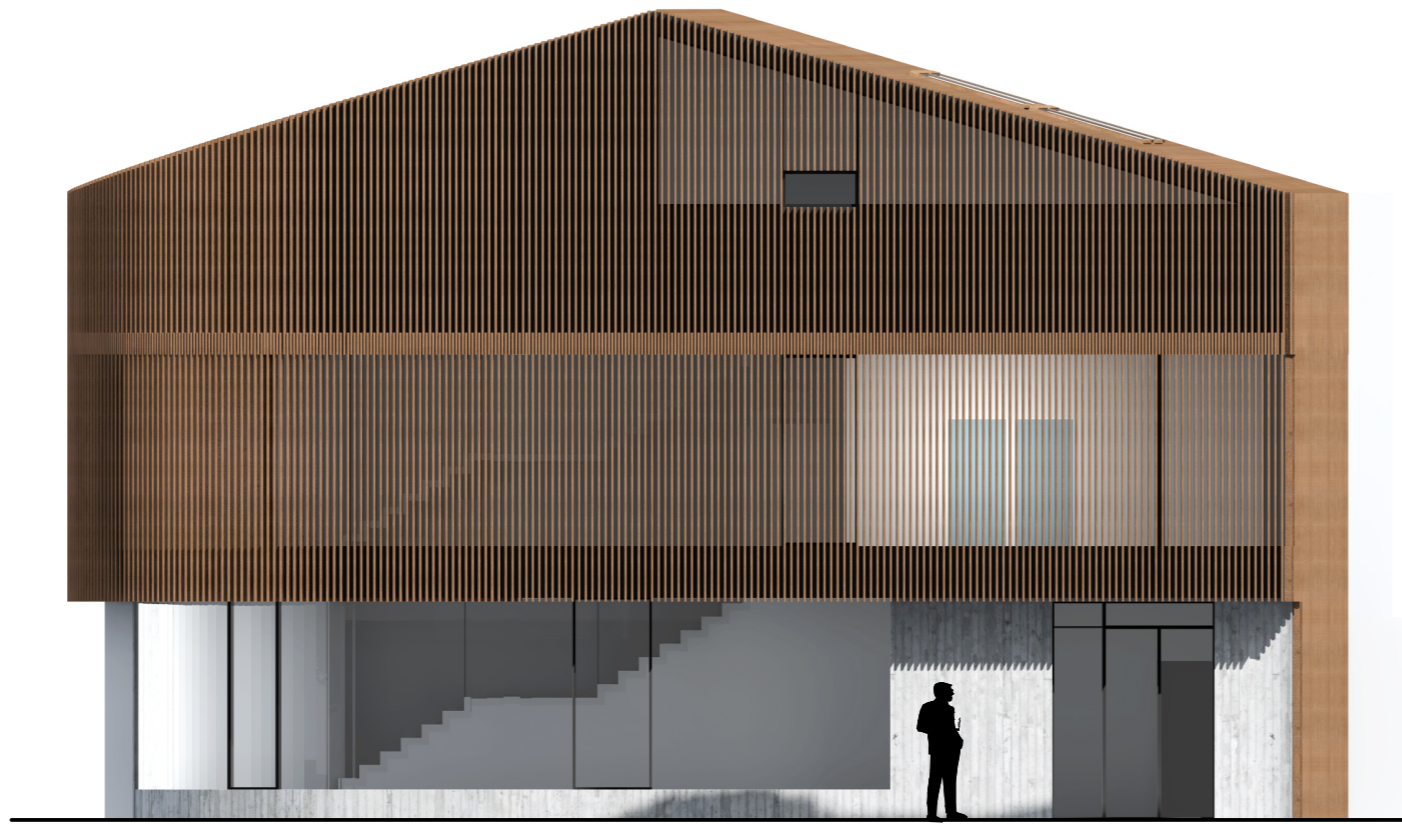

POHLEDY  
1:100

POHLED ZÁPADNÍ



POHLED VÝCHODNÍ

