


POHLED VÝCHODNÍ

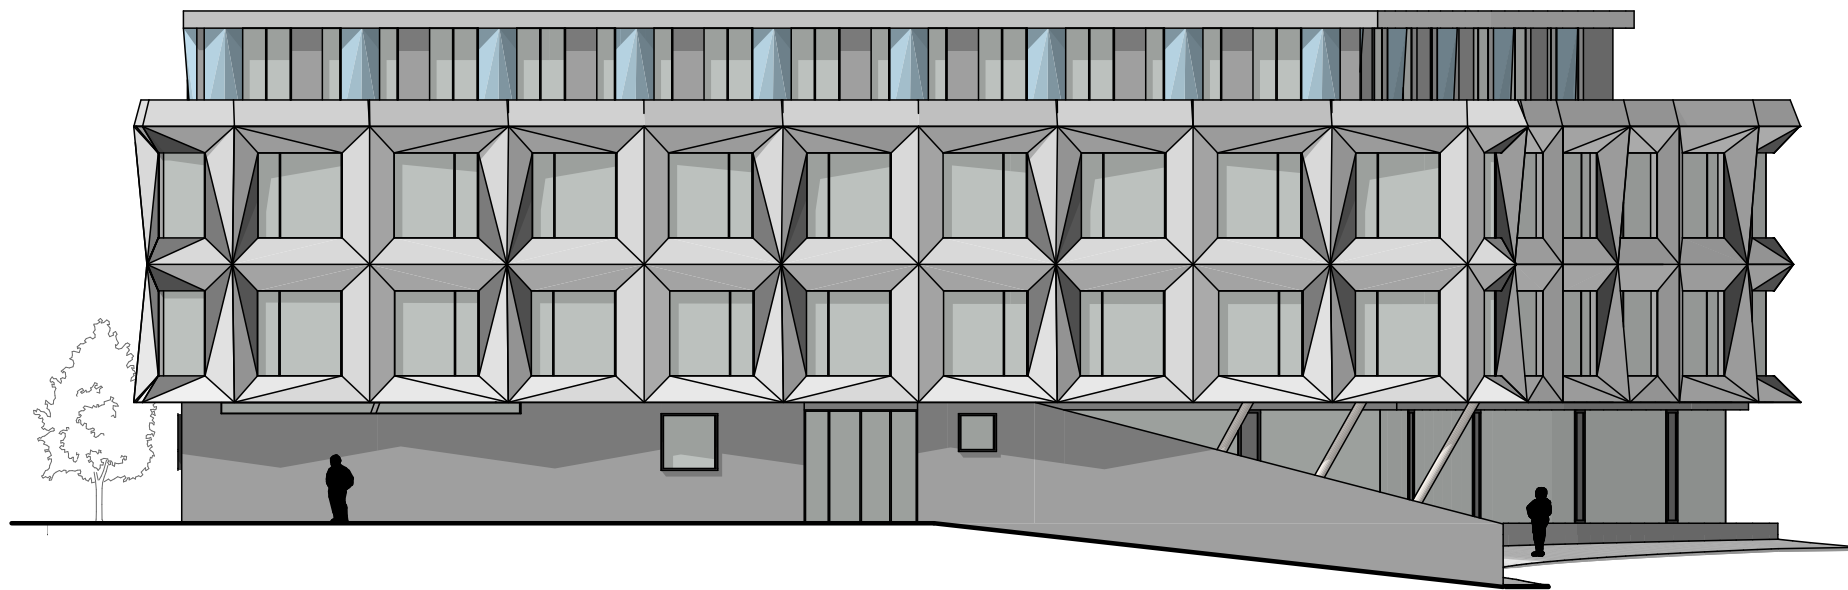

POHLED SEVERNÍ

