

KETERANGAN:
 Lajur Sisa A 80 x 40 cm
 Lajur Sisa B 80 x 40 cm
 Lajur Sisa C 80 x 40 cm
 Lajur Sisa D 80 x 40 cm



SEKOLAH: SMK NEGRI 1 GLAGAH - BANYUWANGI

FASIL BARRAN: PERENCANAAN GAMBAR

DIPERIKSA & DIBENYUJUT OLEH: MULYONO ST.



DIBARBAR OLEH: AGUS MUTAHID ANSHORI

KELAS:	SEMESTER:
12 GB	02

SKALA: 1 : 100

HOMOR LEMBAR:	JUMLAH LEMBAR:
11	23

KETERANGAN:

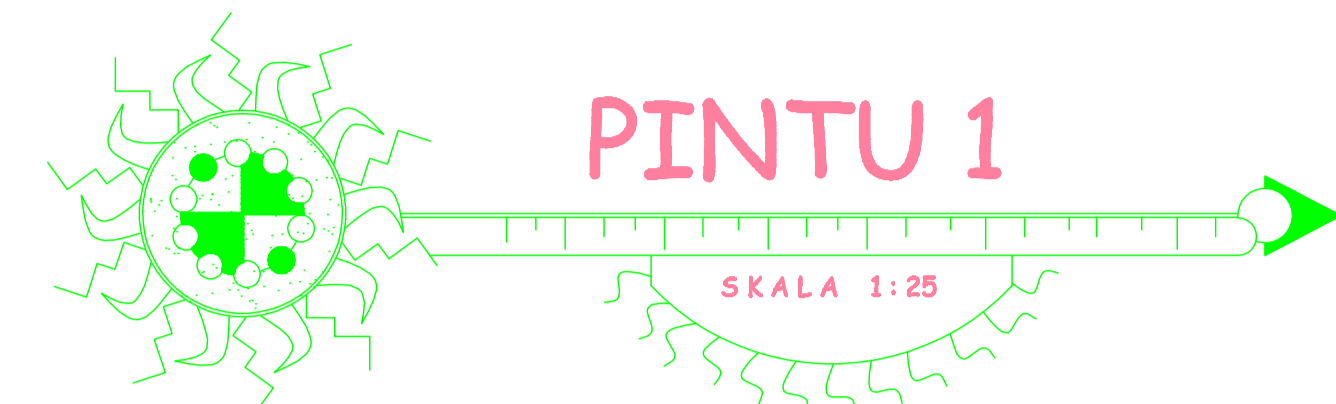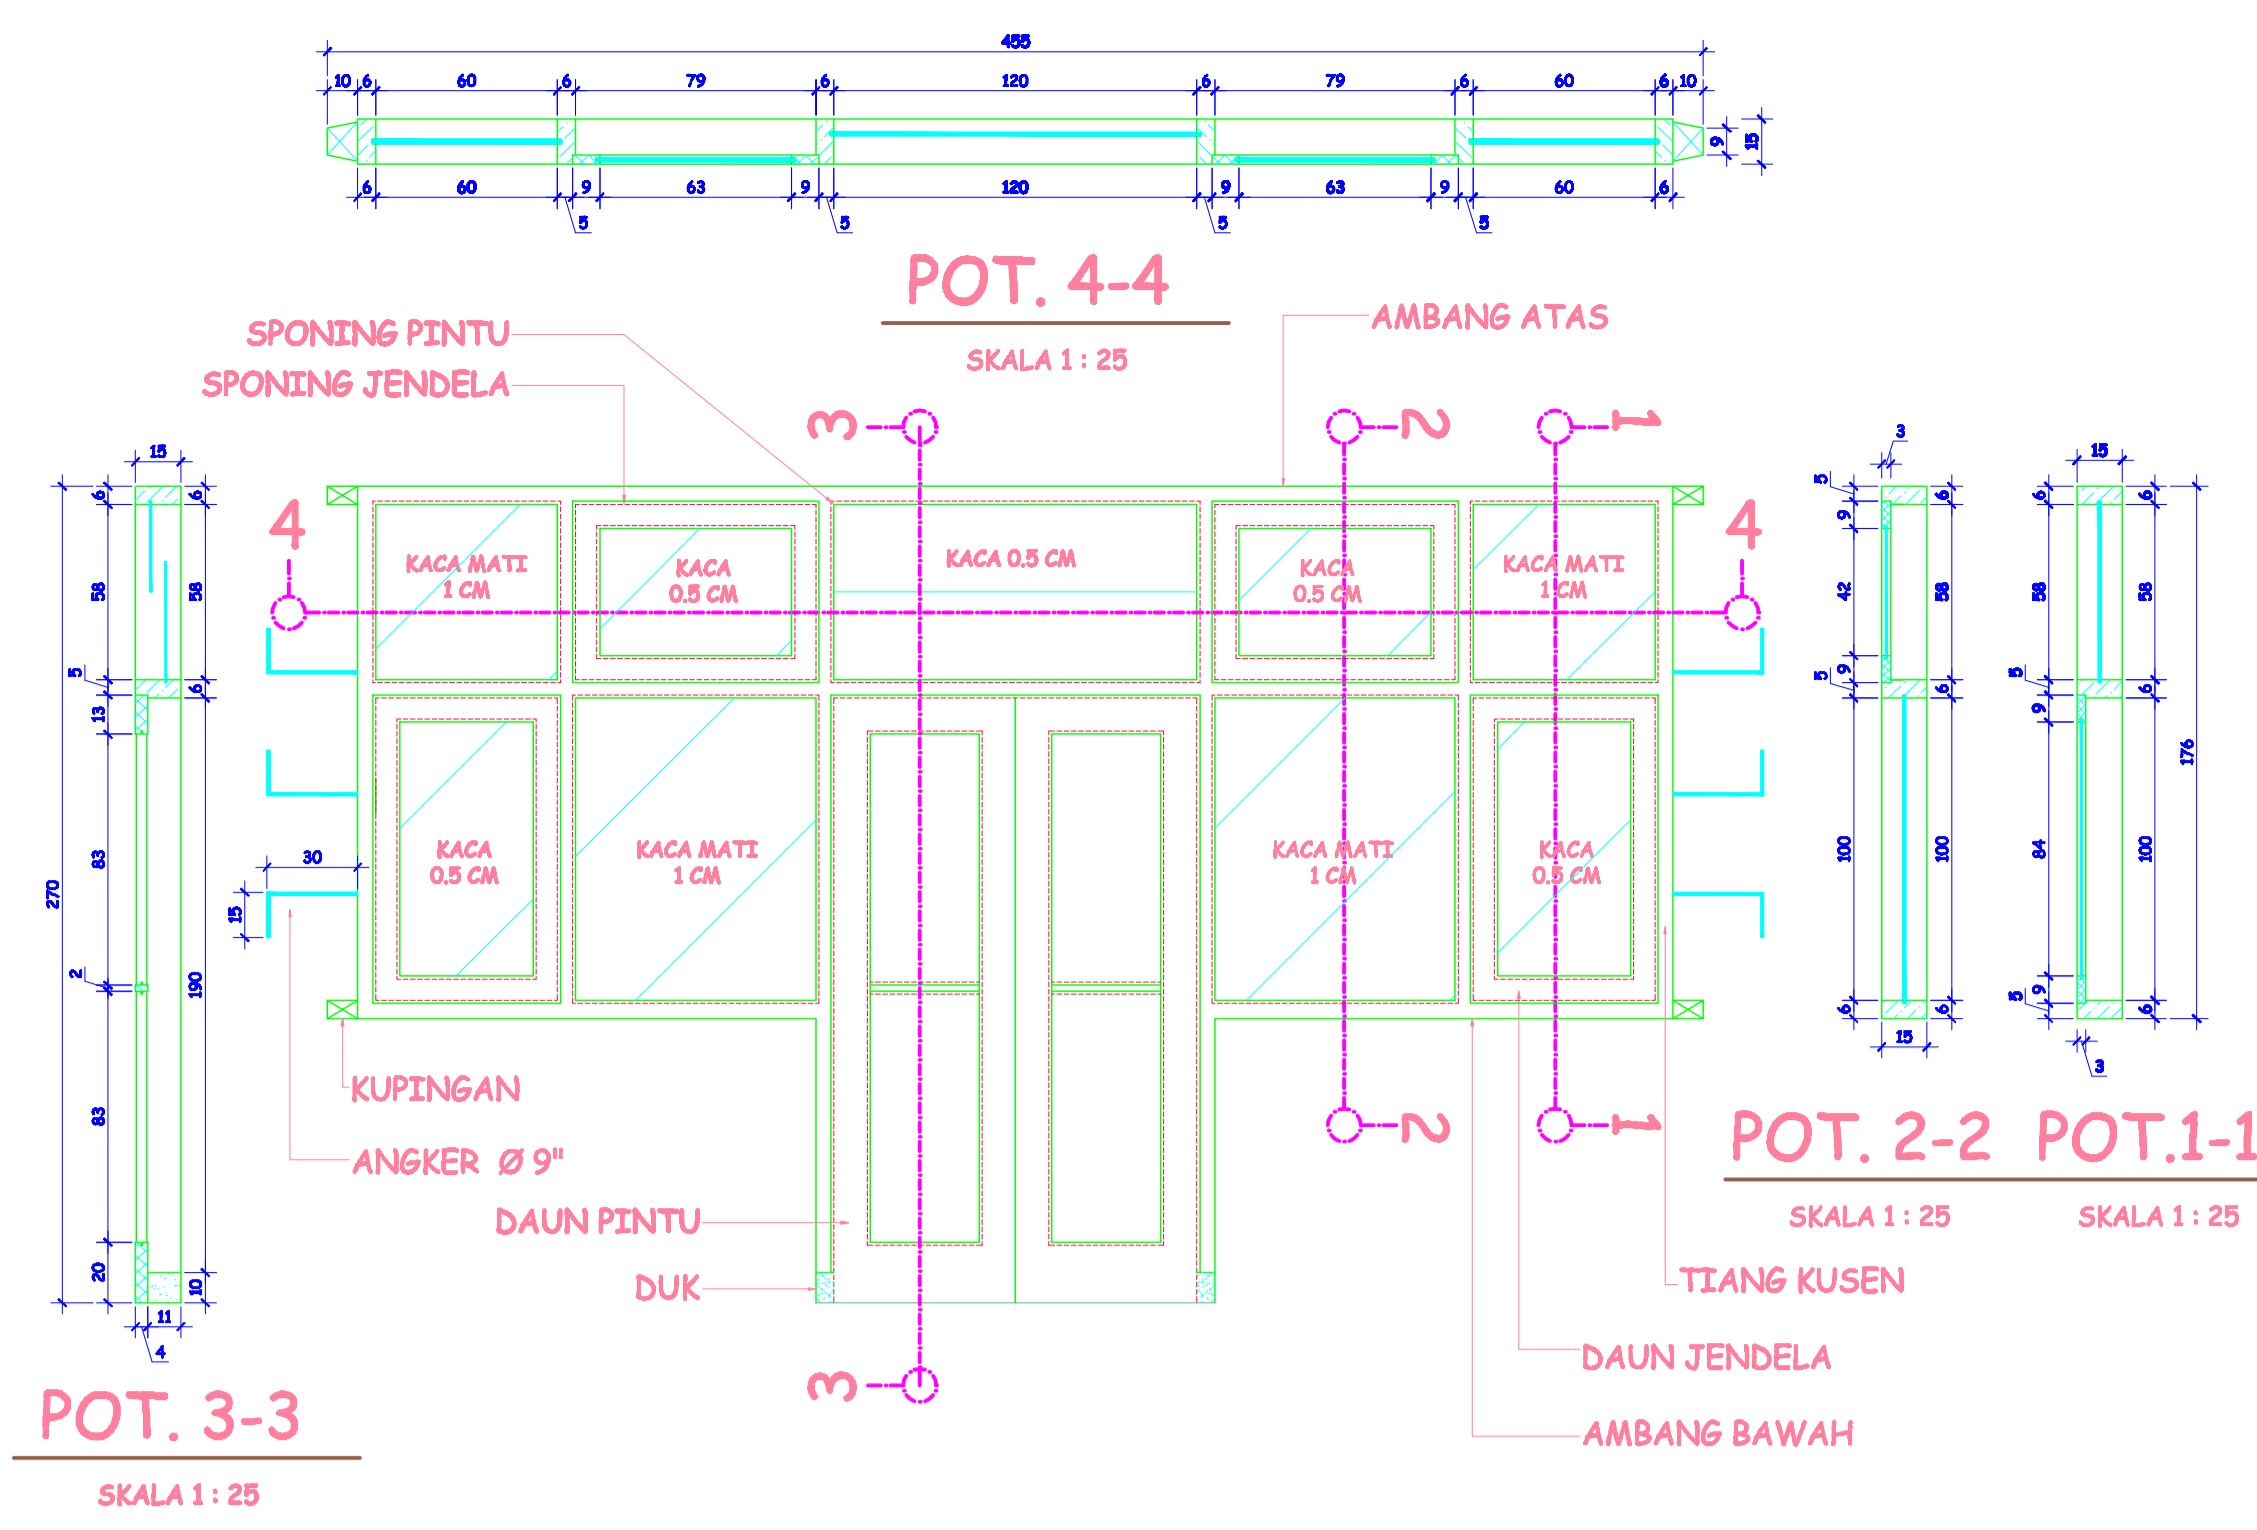

SEKOLAH: SMK NEGRI 1 GLAGAH - BANYUWANGI

FASIL BARRAN: DETAIL GAMBAR

DIPERIKSA & DIBENYUJUT OLEH: MULYONO ST.


DIBARBAR OLEH: AGUS MUTAHID ANSHORI

KELAS:	SEMESTER:
12 GB	02

SKALA: 1 : 25

HOMOR LEMBAR:	JUMLAH LEMBAR:
15	23

KETERANGAN:

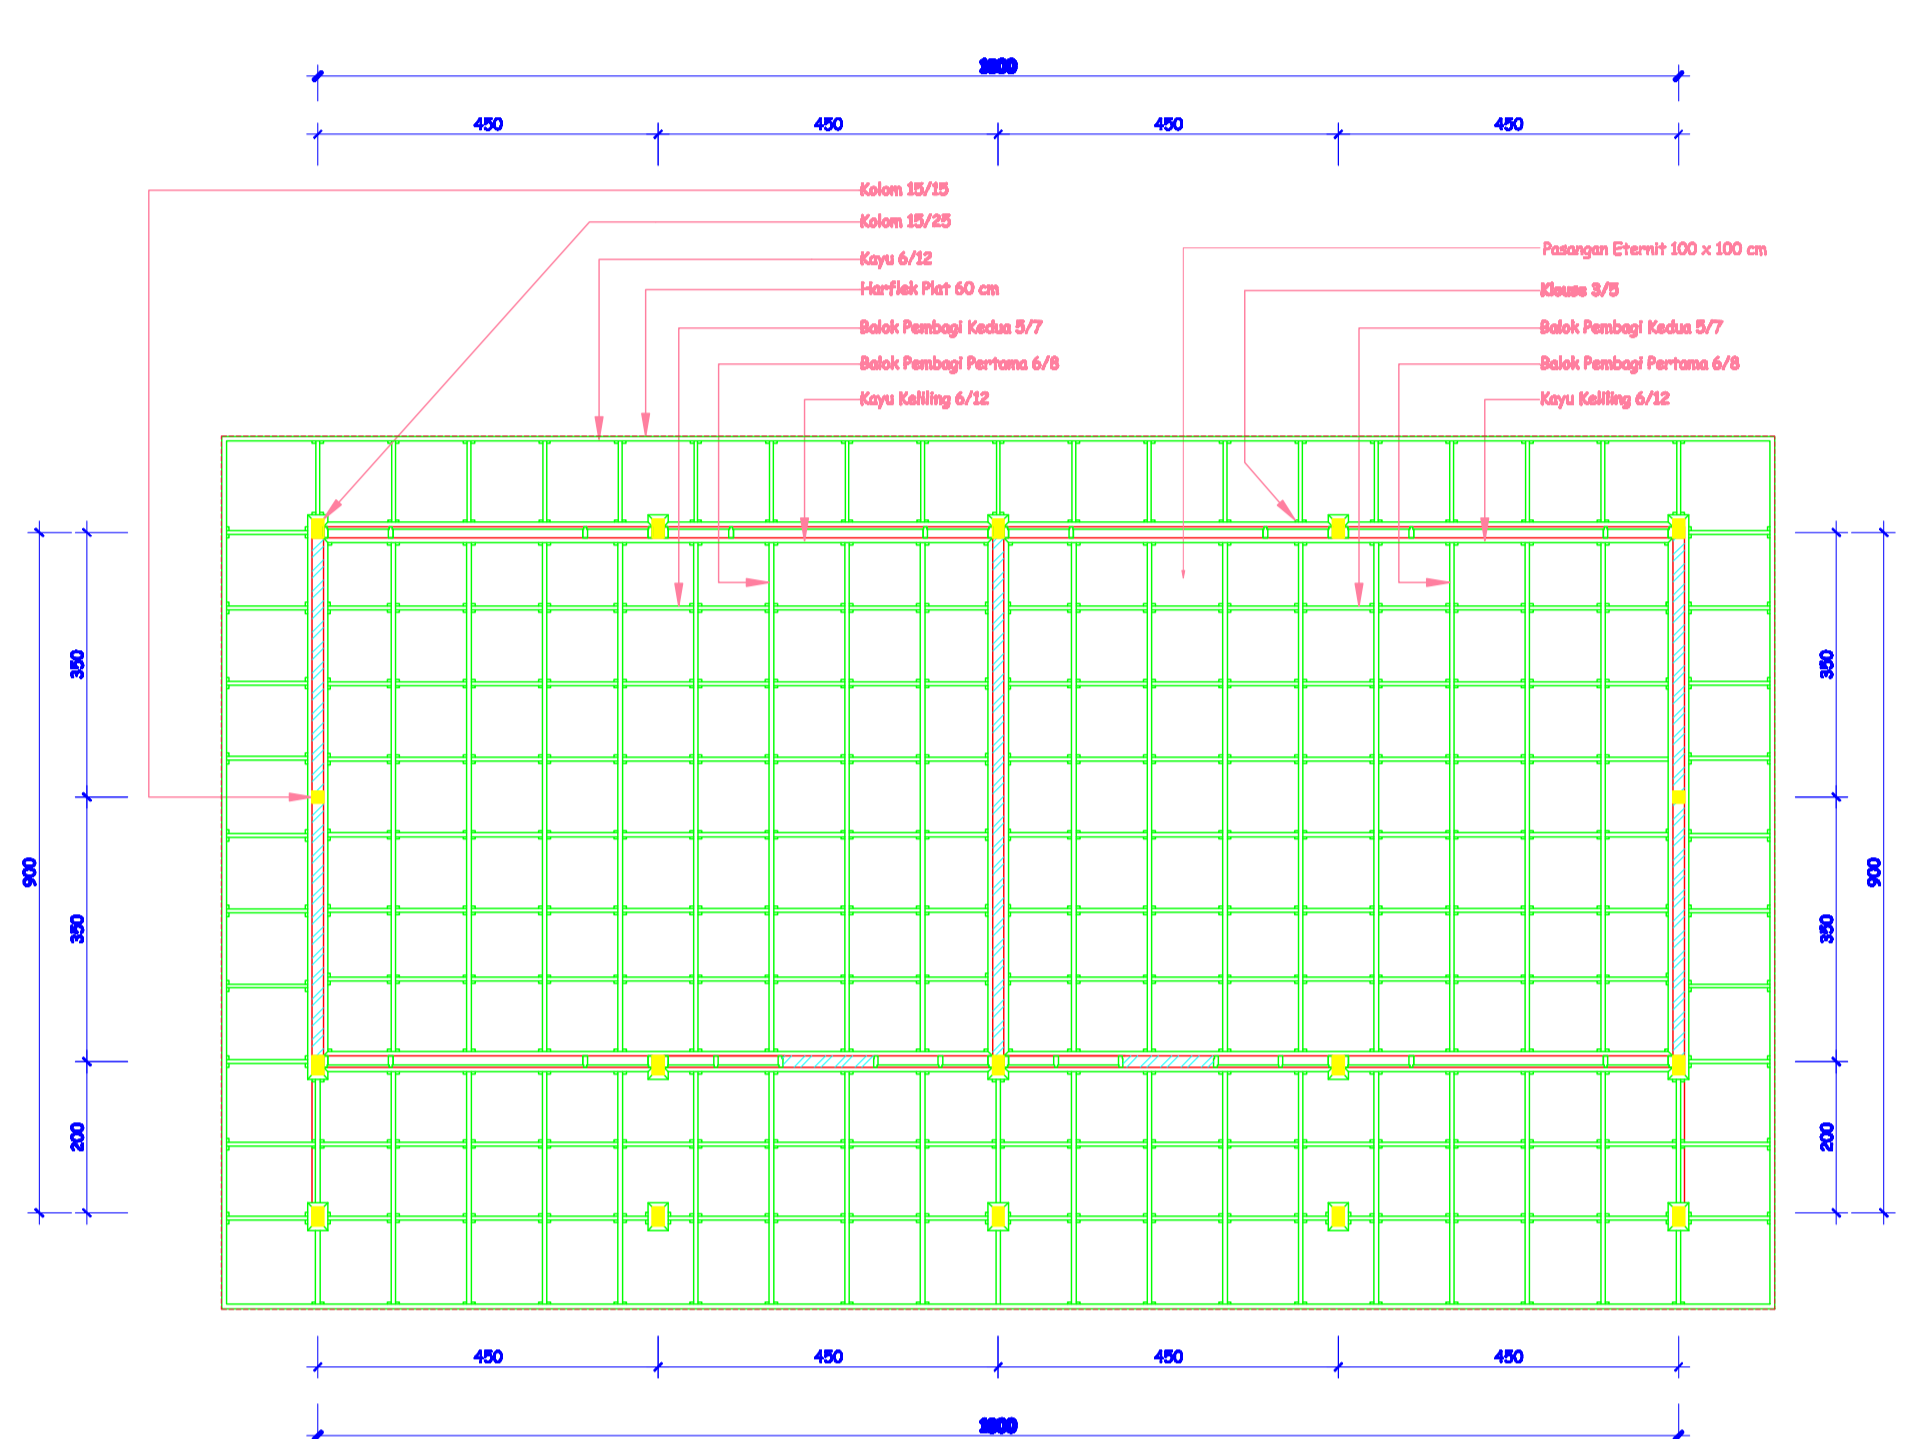

SEKOLAH: SMK NEGRI 1 GLAGAH - BANYUWANGI

FASIL BARRAN: PERENCANAAN GAMBAR

DIPERIKSA & DIBENYUJUT OLEH: MULYONO ST.


DIBARBAR OLEH: AGUS MUTAHID ANSHORI

KELAS:	SEMESTER:
12 GB	02

SKALA: 1 : 100

HOMOR LEMBAR:	JUMLAH LEMBAR:
10	23

KETERANGAN:

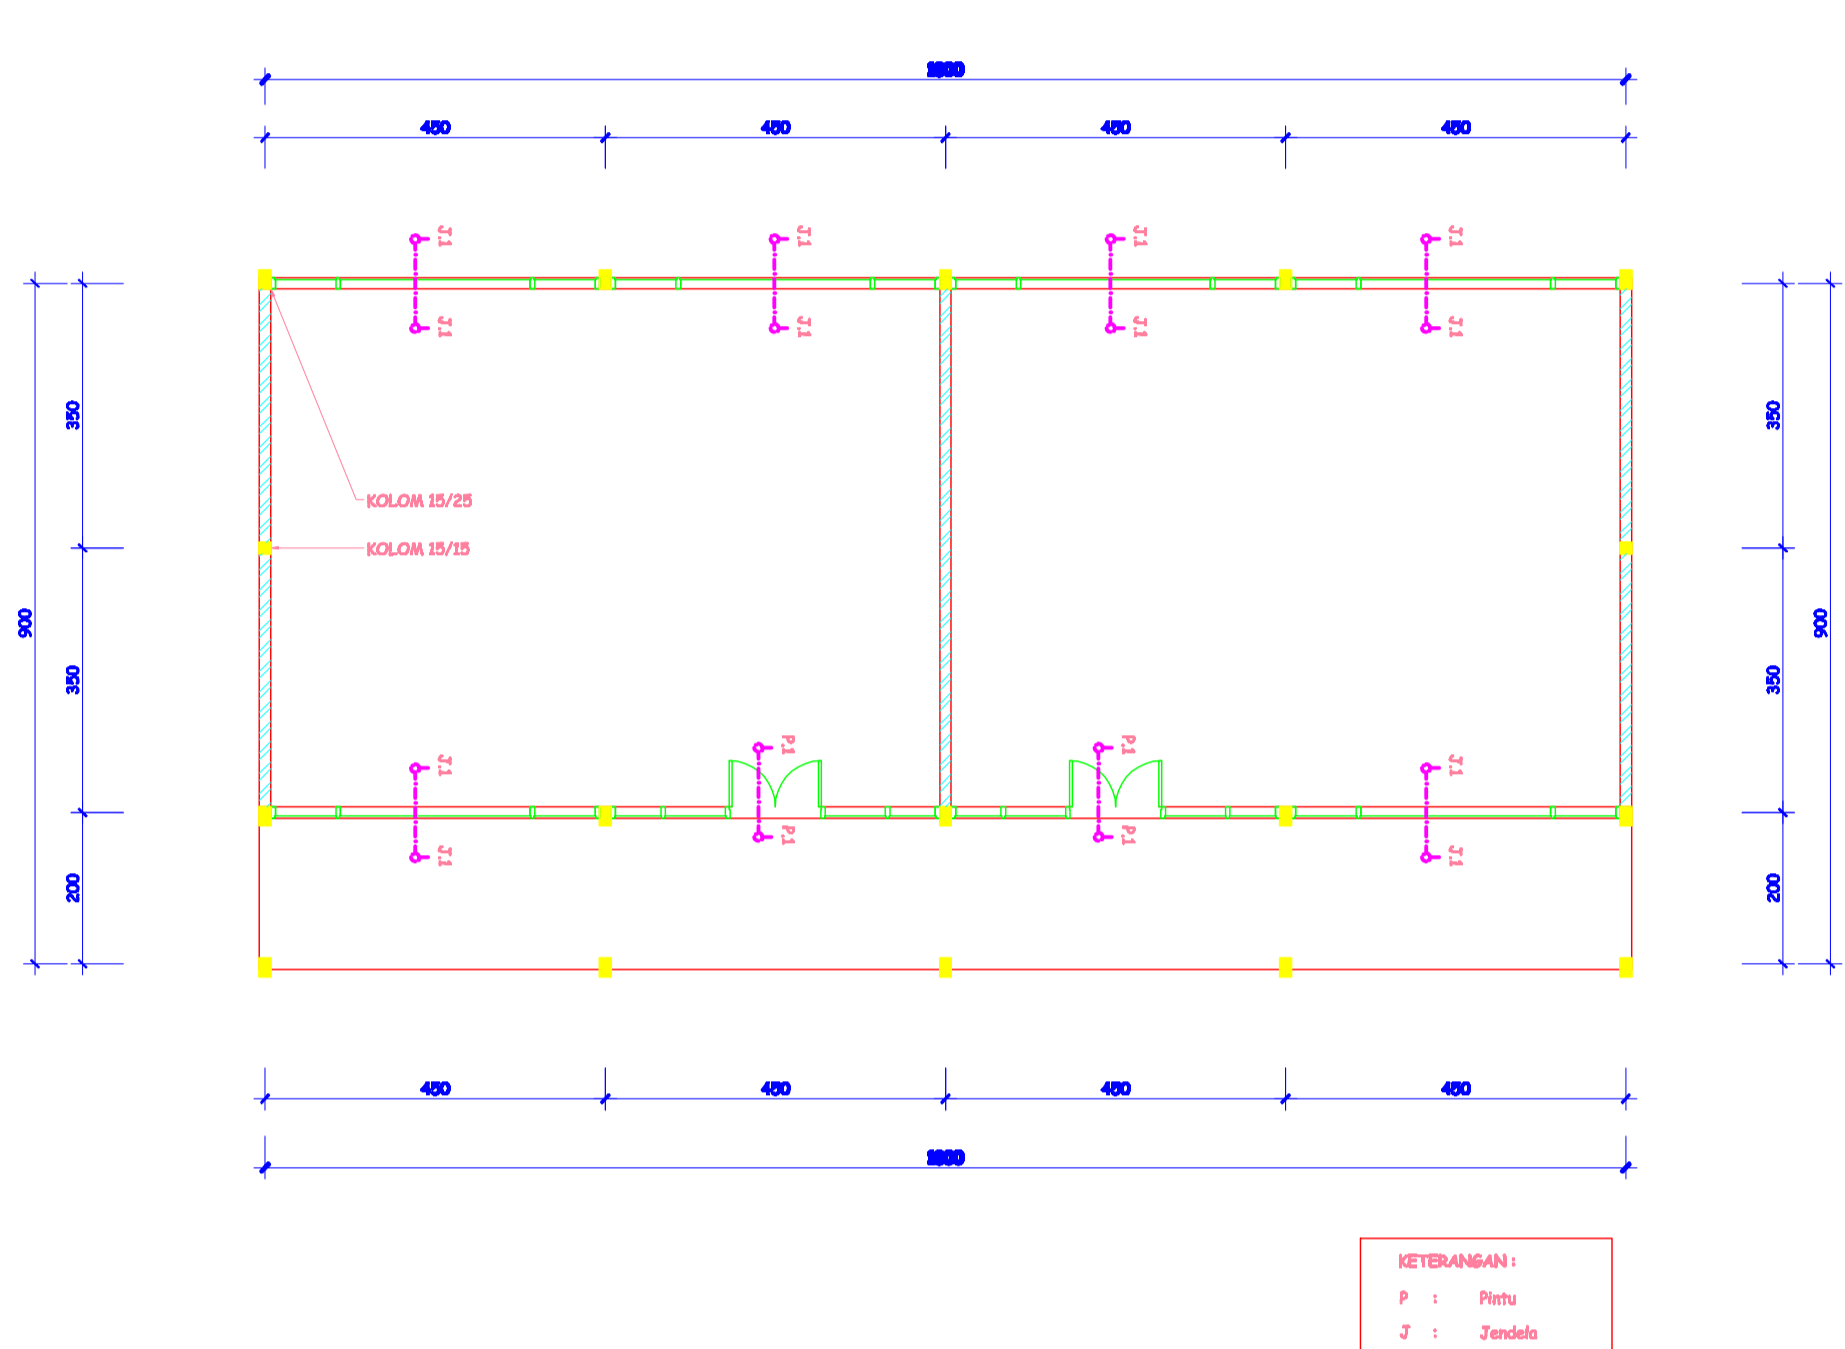

SEKOLAH: SMK NEGRI 1 GLAGAH - BANYUWANGI

FASIL BARRAN: PERENCANAAN GAMBAR

DIPERIKSA & DIBENYUJUT OLEH: MULYONO ST.


DIBARBAR OLEH: AGUS MUTAHID ANSHORI

KELAS:	SEMESTER:
12 GB	02

SKALA: 1 : 100

HOMOR LEMBAR:	JUMLAH LEMBAR:
14	23

KETERANGAN:

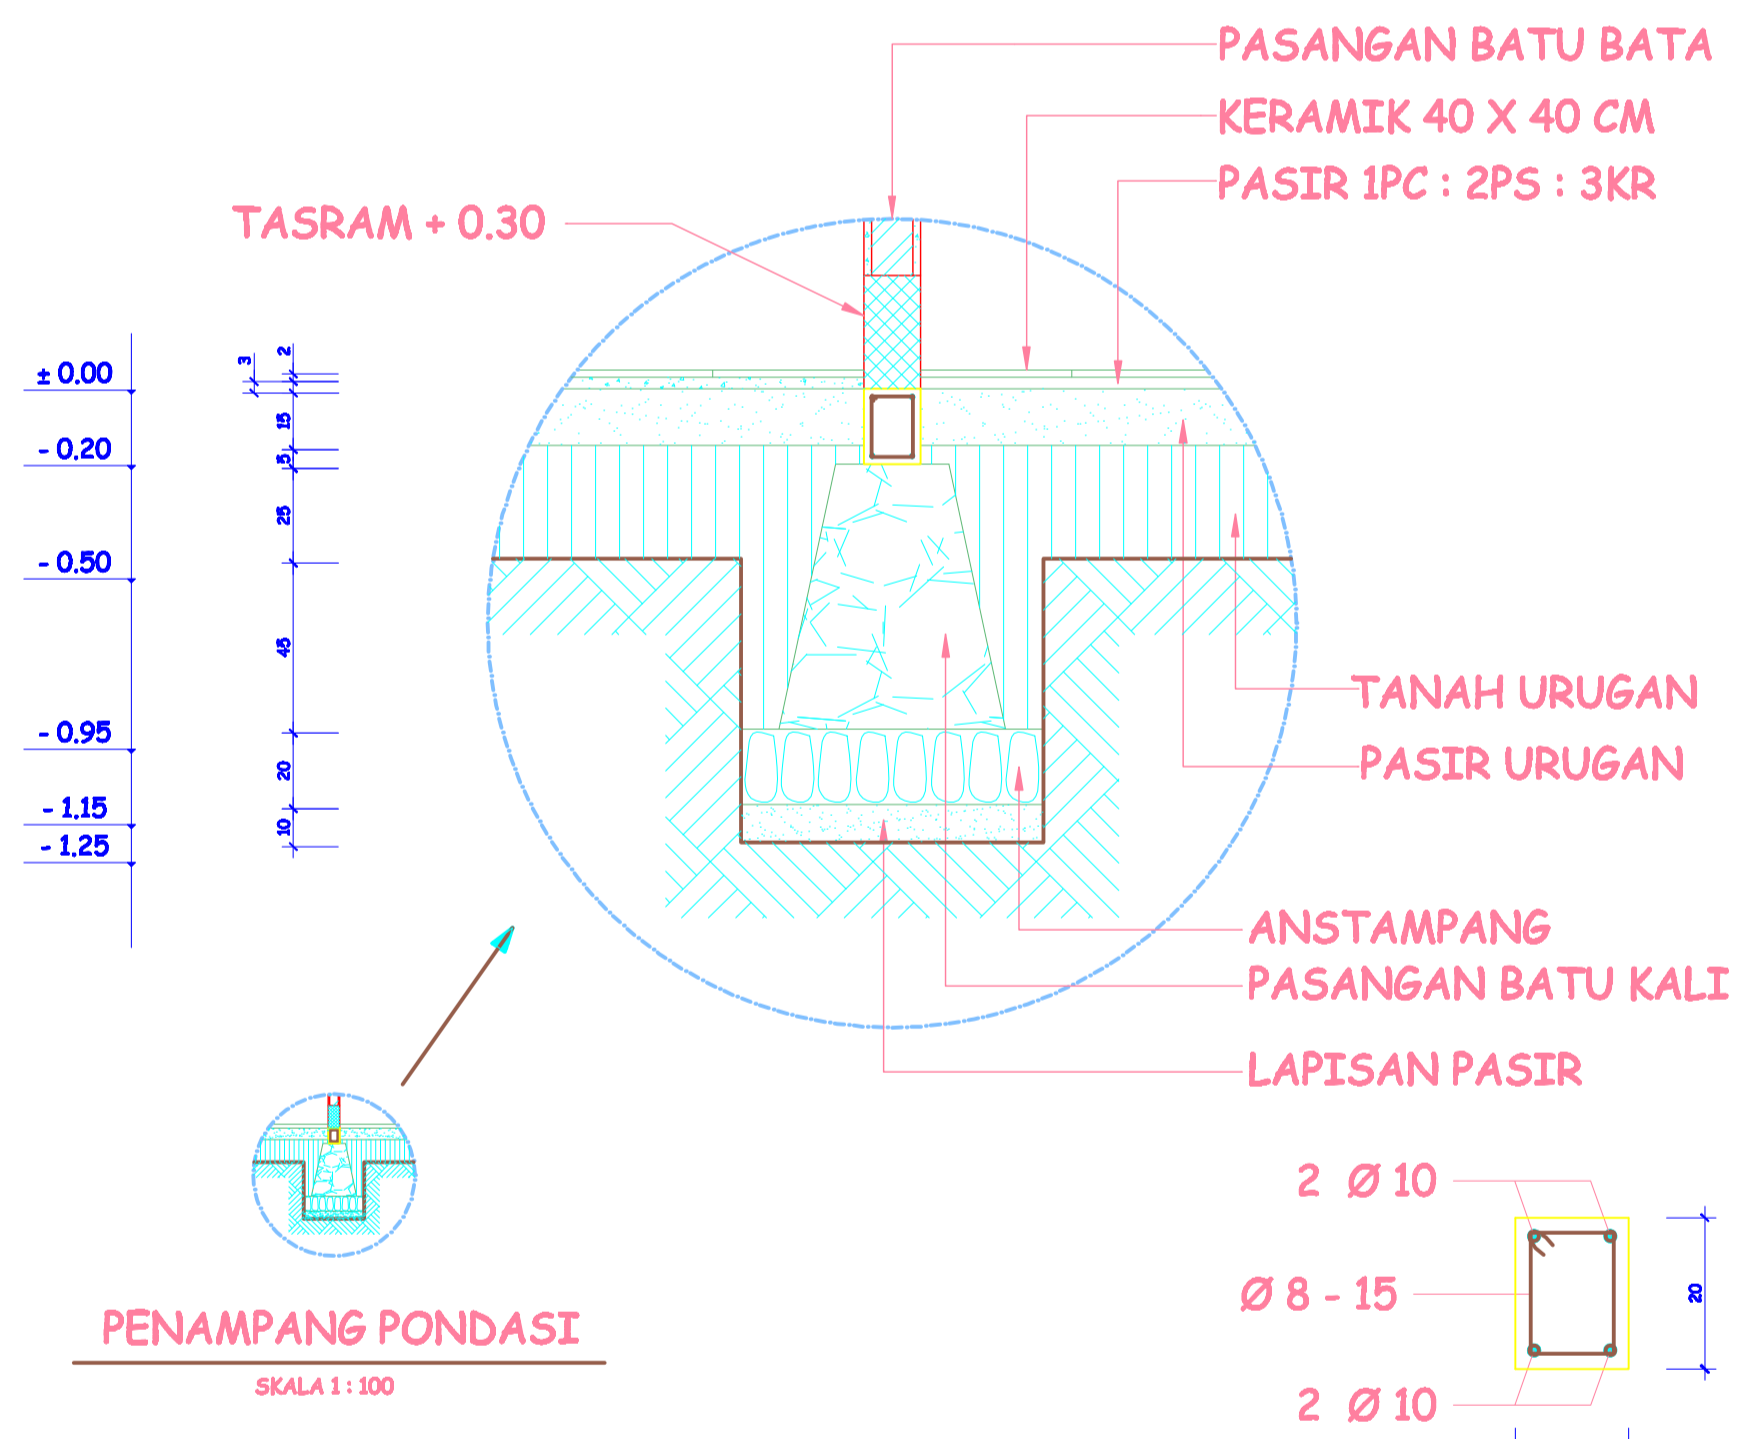

SEKOLAH: SMK NEGRI 1 GLAGAH - BANYUWANGI

FASIL BARRAN: DETAIL GAMBAR

DIPERIKSA & DIBENYUJUT OLEH: MULYONO ST.


DIBARBAR OLEH: AGUS MUTAHID ANSHORI

KELAS:	SEMESTER:
12 GB	02

SKALA: 1 : 20

HOMOR LEMBAR:	JUMLAH LEMBAR:
09	23

KETERANGAN:

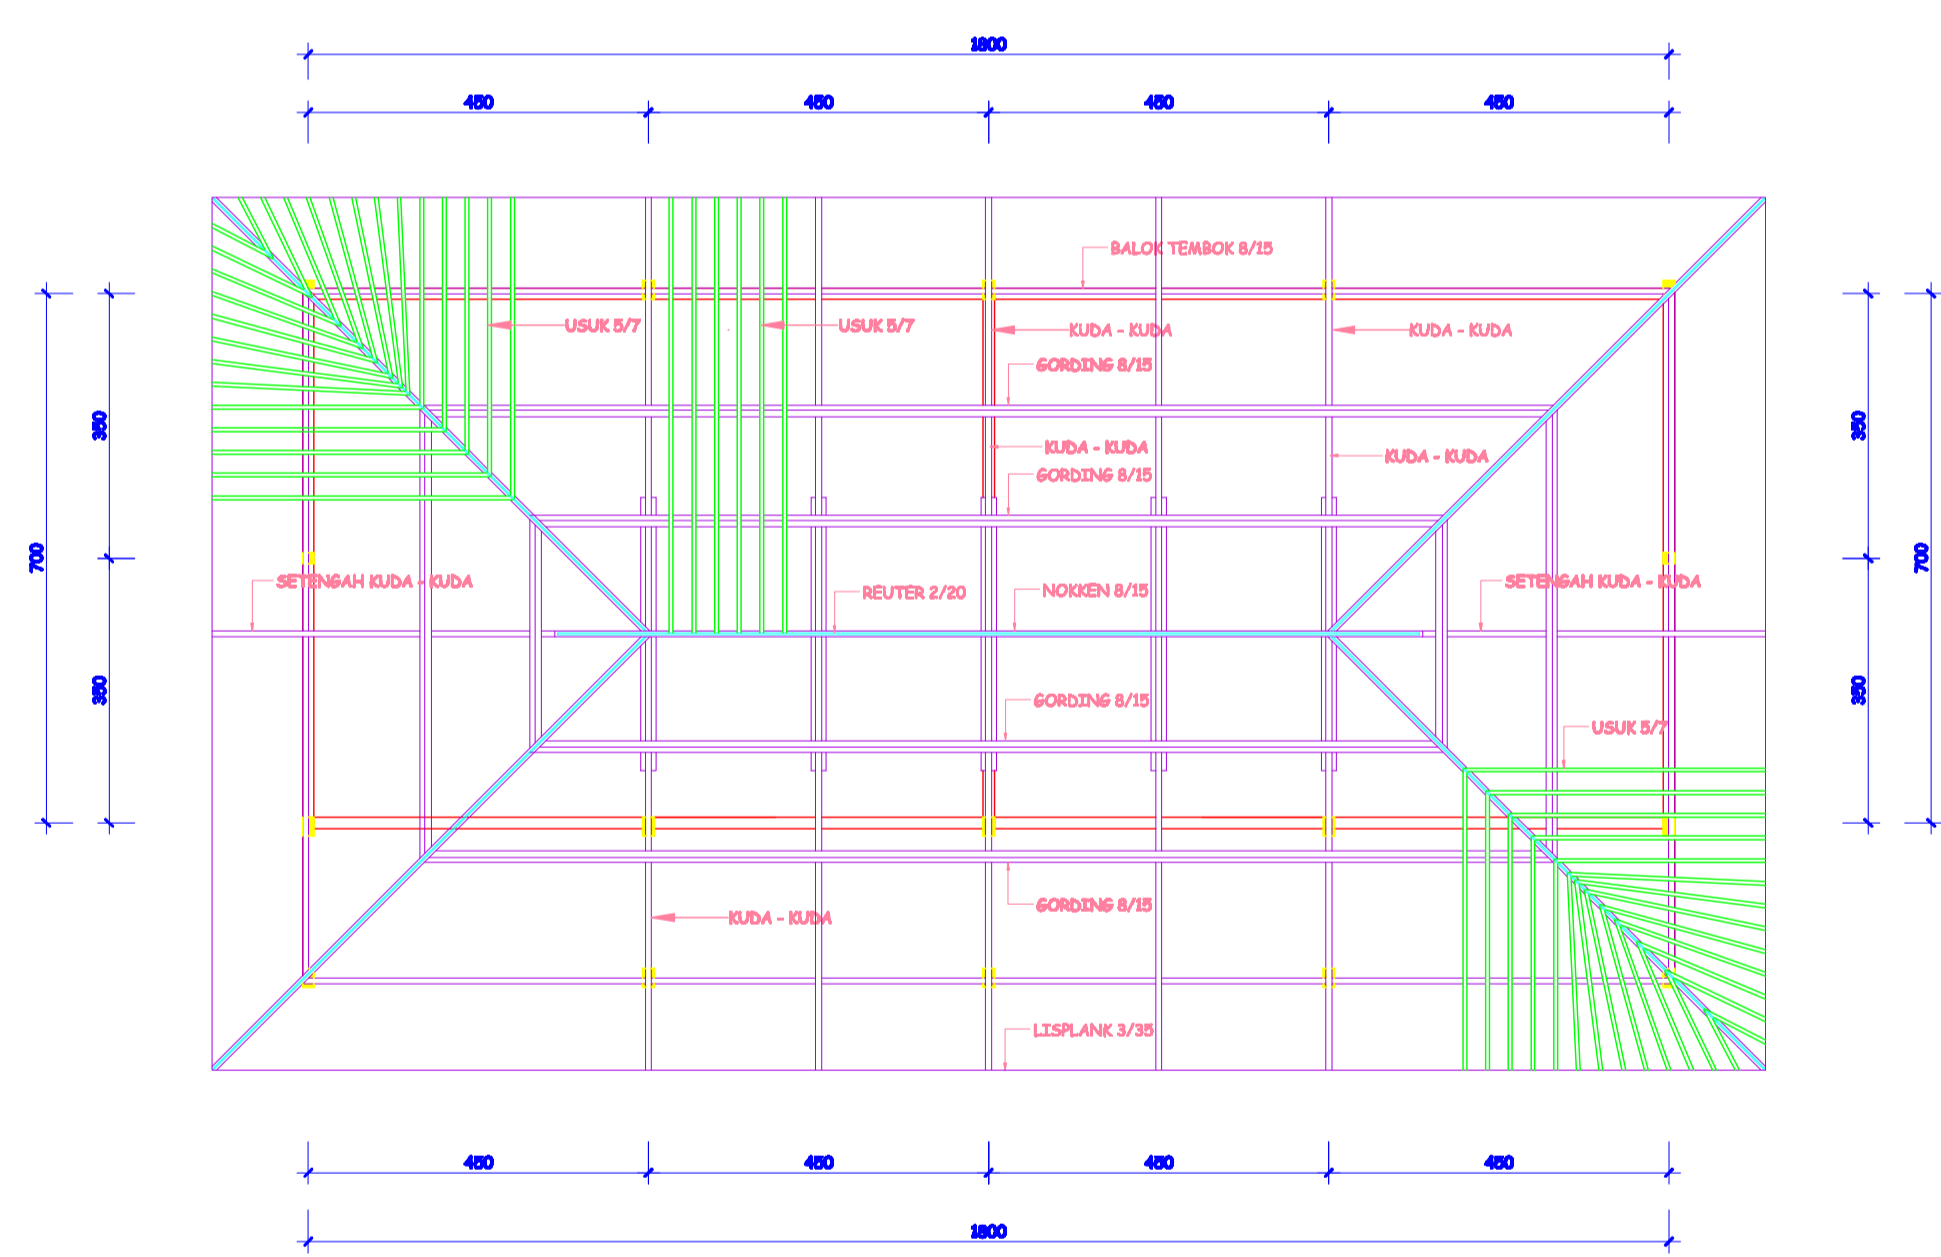

SEKOLAH: SMK NEGRI 1 GLAGAH - BANYUWANGI

FASIL BARRAN: PERENCANAAN GAMBAR

DIPERIKSA & DIBENYUJUT OLEH: MULYONO ST.



DIBARBAR OLEH: AGUS MUTAHID ANSHORI

KELAS:	SEMESTER:
12 GB	02

SKALA: 1 : 100

HOMOR LEMBAR:	JUMLAH LEMBAR:
13	23

KETERANGAN:

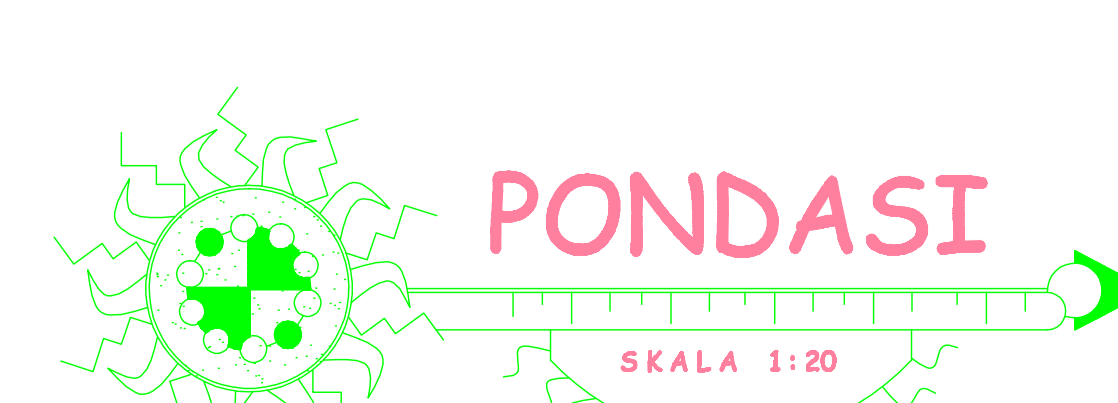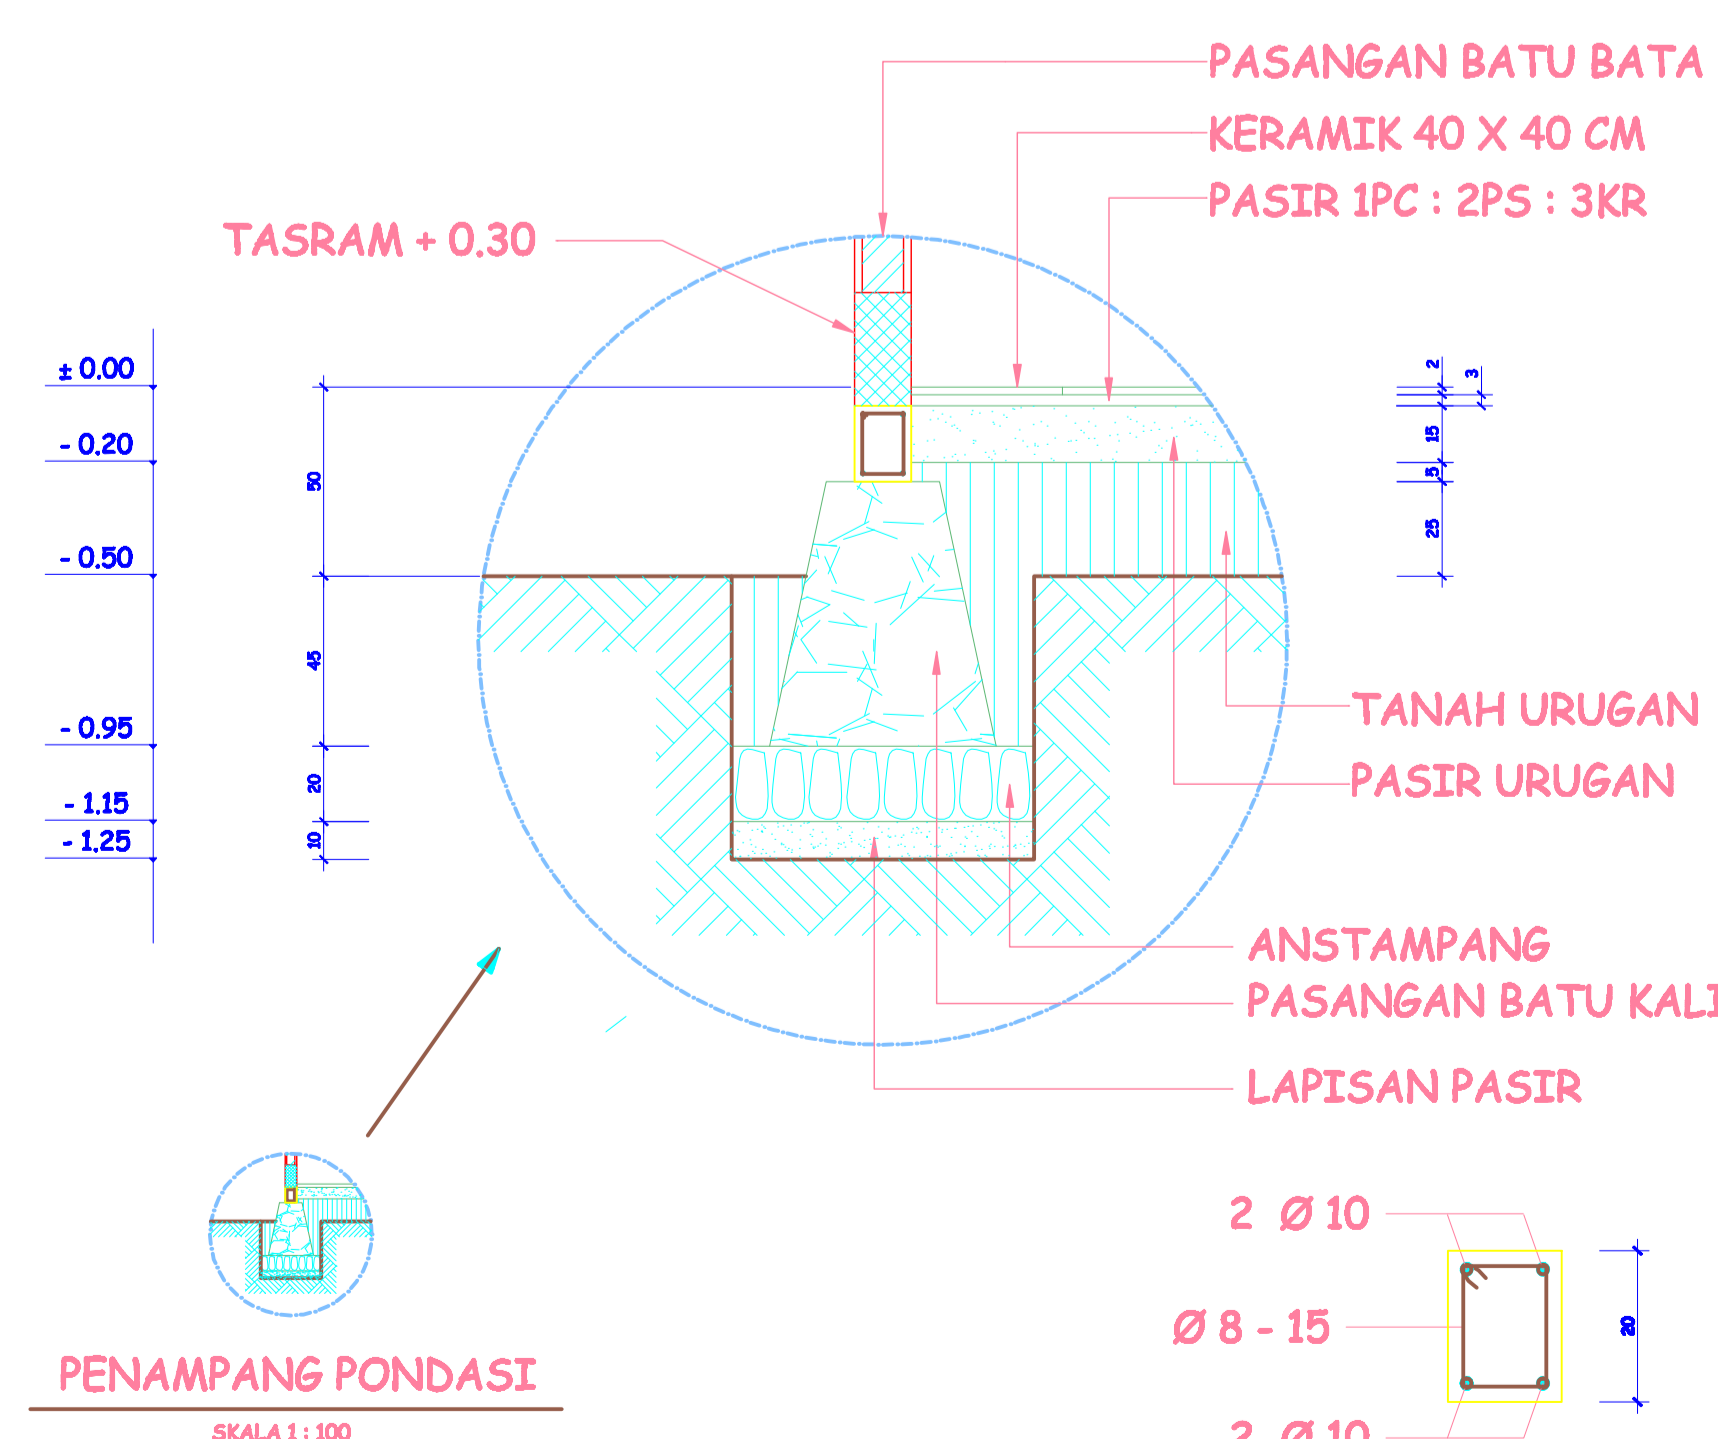

SEKOLAH: SMK NEGRI 1 GLAGAH - BANYUWANGI

FASIL BARRAN: DETAIL GAMBAR

DIPERIKSA & DIBENYUJUT OLEH: MULYONO ST.


DIBARBAR OLEH: AGUS MUTAHID ANSHORI

KELAS:	SEMESTER:
12 GB	02

SKALA: 1 : 20

HOMOR LEMBAR:	JUMLAH LEMBAR:
08	23

KETERANGAN:

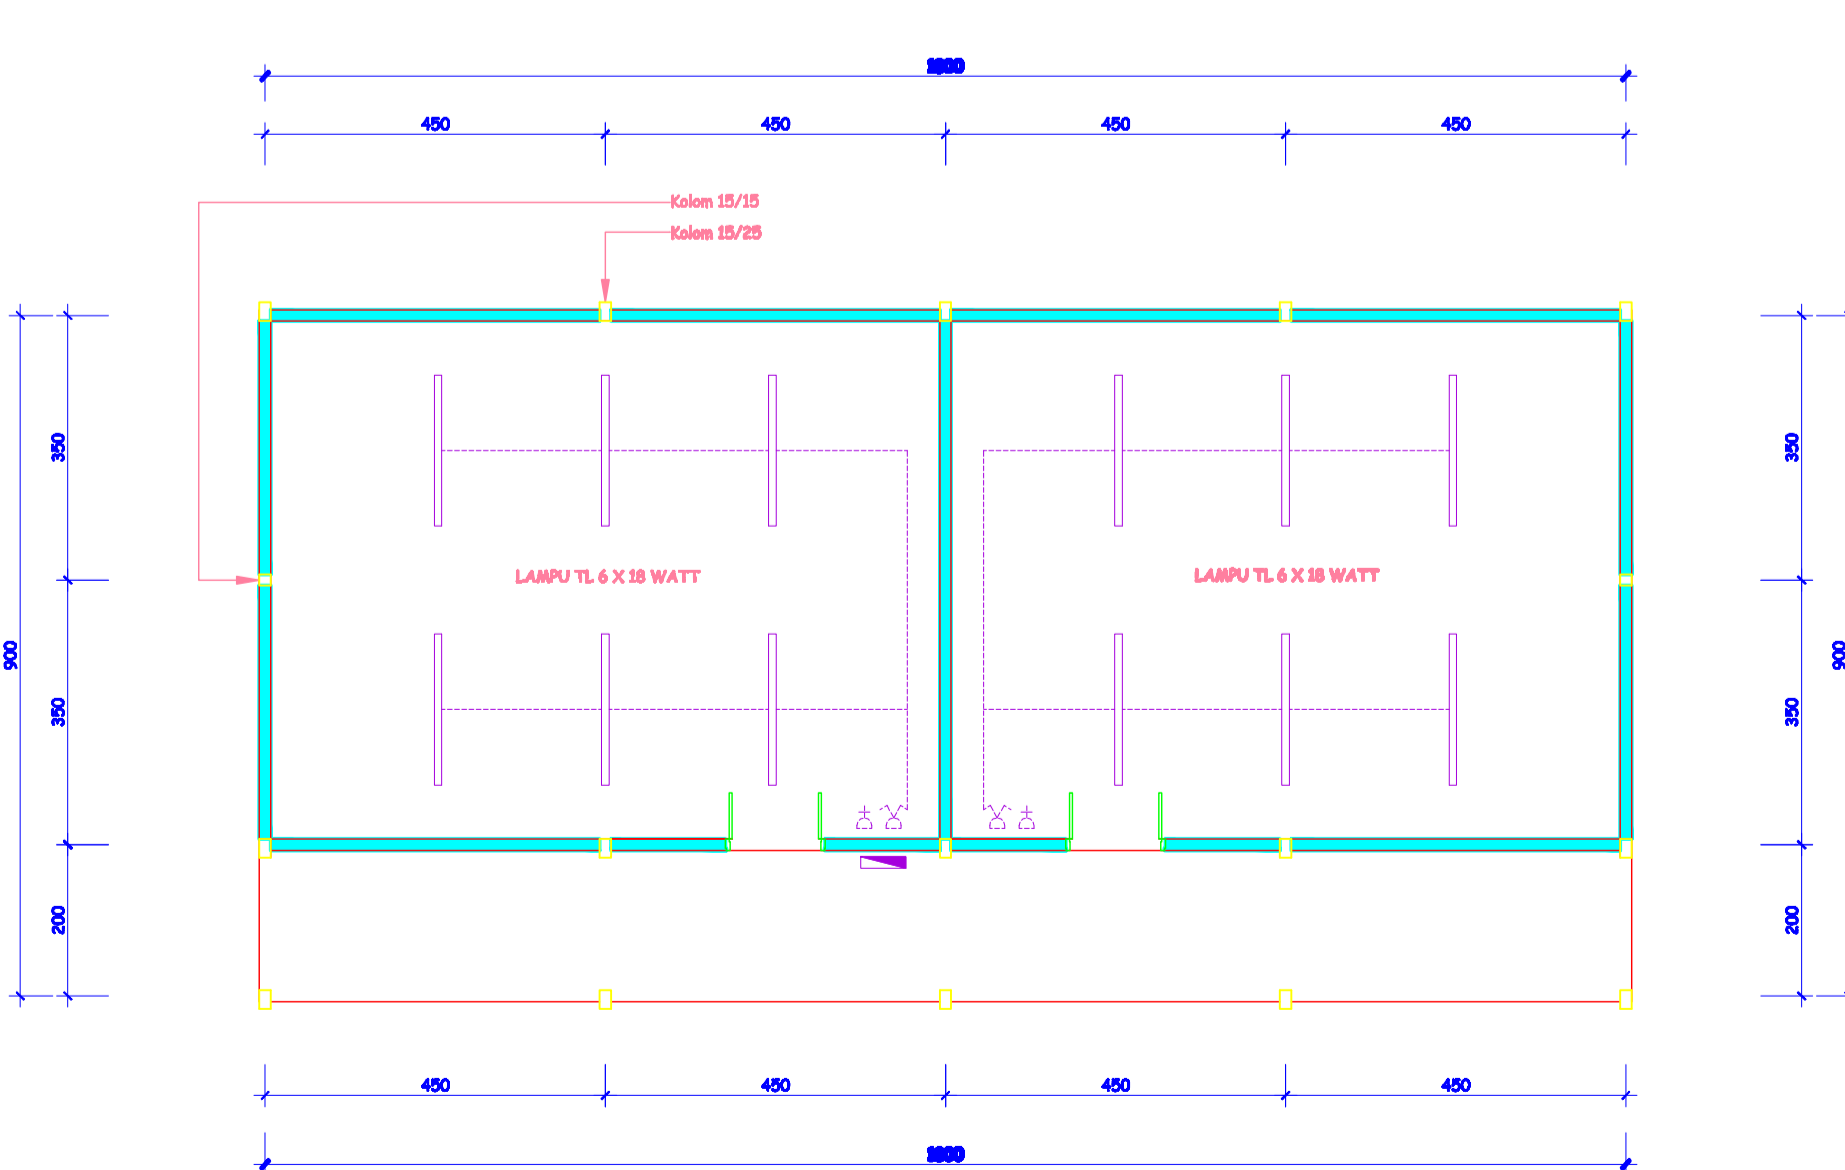

SEKOLAH: SMK NEGRI 1 GLAGAH - BANYUWANGI

FASIL BARRAN: PERENCANAAN GAMBAR

DIPERIKSA & DIBENYUJUT OLEH: MULYONO ST.

DIBARBAR OLEH: AGUS MUTAHID ANSHORI

KELAS:	SEMESTER:
12 GB	02

SKALA: 1 : 100

HOMOR LEMBAR:	JUMLAH LEMBAR:
12	23

KETERANGAN: