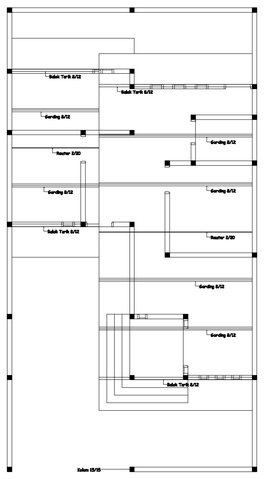

RENCANA ATAP

SKALA 1 : 100

SMKN 1 GLAGAH	Judul Gambar: GAMBAR RENCANA		Skala: 100	No. Lembar: 12
	Digambar: Agus Mujahid Anshari	Diperiksa:		

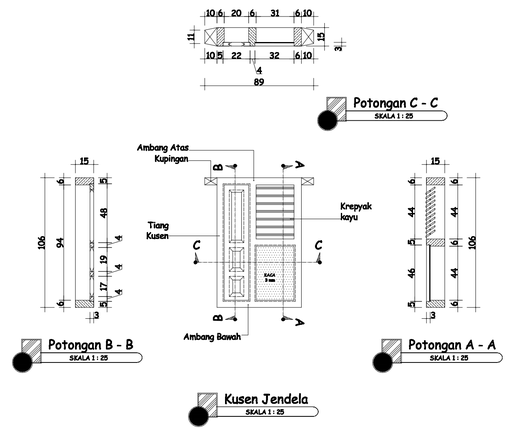

KUSEN JENDELA 2

SKALA 1 : 25

SMKN 1 GLAGAH	Judul Gambar: GAMBAR DETAIL		Skala: 25	No. Lembar: 15
	Digambar: Agus Mujahid Anshari	Diperiksa:		

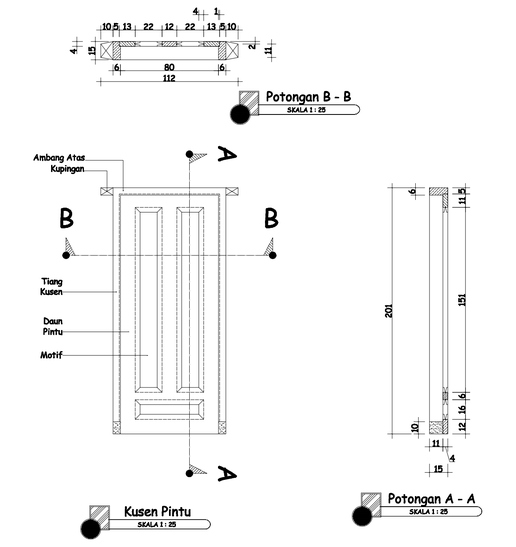

KUSEN PINTU 1

SKALA 1 : 25

SMKN 1 GLAGAH	Judul Gambar: GAMBAR DETAIL		Skala: 25	No. Lembar: 18
	Digambar: Agus Mujahid Anshari	Diperiksa:		

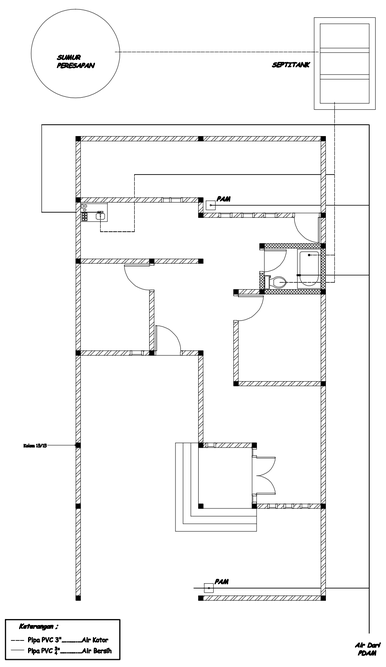

INSTALASI AIR

SKALA 1 : 100

SMKN 1 GLAGAH	Judul Gambar: GAMBAR RENCANA		Skala: 100	No. Lembar: 11
	Digambar: Agus Mujahid Anshari	Diperiksa:		

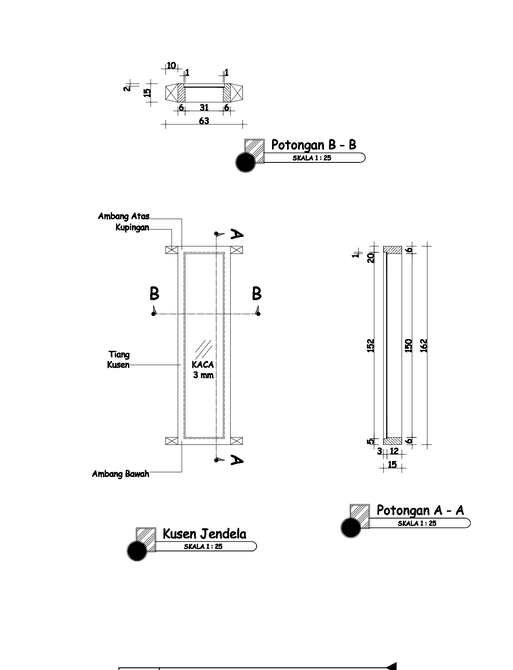

KUSEN JENDELA 1

SKALA 1 : 25

SMKN 1 GLAGAH	Judul Gambar: GAMBAR DETAIL		Skala: 25	No. Lembar: 14
	Digambar: Agus Mujahid Anshari	Diperiksa:		

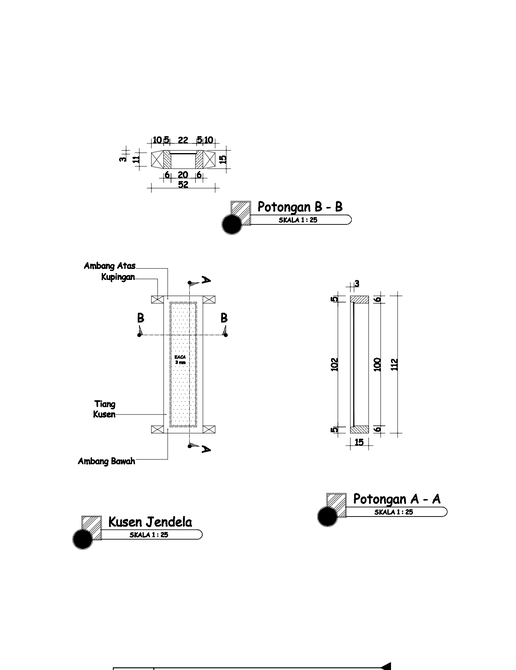

KUSEN JENDELA 4

SKALA 1 : 25

SMKN 1 GLAGAH	Judul Gambar: GAMBAR DETAIL		Skala: 25	No. Lembar: 17
	Digambar: Agus Mujahid Anshari	Diperiksa:		

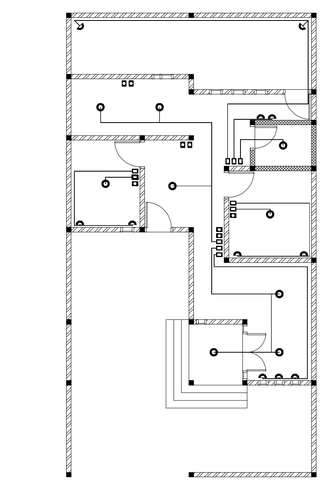

INSTALASI LISTRIK

SKALA 1 : 100

SMKN 1 GLAGAH	Judul Gambar: GAMBAR RENCANA		Skala: 100	No. Lembar: 10
	Digambar: Agus Mujahid Anshari	Diperiksa:		

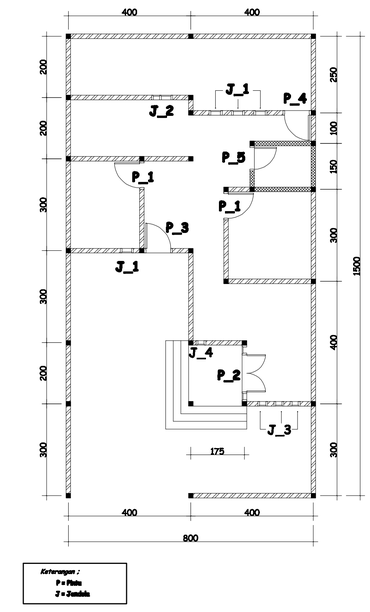

PELETAKAN KUSEN

SKALA 1 : 100

SMKN 1 GLAGAH	Judul Gambar: GAMBAR RENCANA		Skala: 100	No. Lembar: 13
	Digambar: Agus Mujahid Anshari	Diperiksa:		

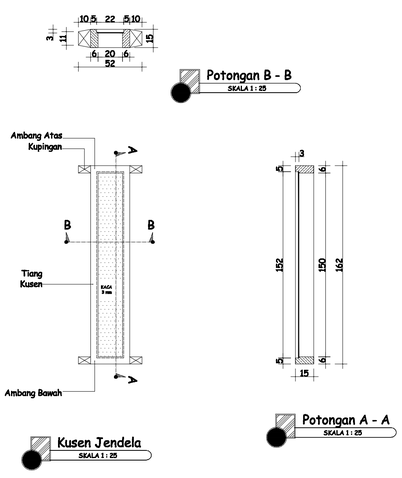

KUSEN JENDELA 3

SKALA 1 : 25

SMKN 1 GLAGAH	Judul Gambar: GAMBAR DETAIL		Skala: 25	No. Lembar: 16
	Digambar: Agus Mujahid Anshari	Diperiksa:		