


WEST

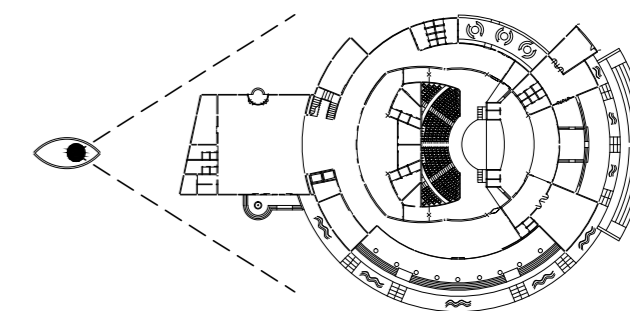

KEYPLAN SKL. 1 : 1500

JURUSAN ARSITEKTUR FT - UB  
MEI, 2015



MATA KULIAH

**DESAIN ARSITEKTUR 5**  
BANGUNAN SIMBOLIK

NAMA KARYA

**THEATER BLAMBANGAN**

TEMA

*THEATER rakyat*  
OUSING BLAMBANGAN BANYUWANGI

SKALA

1 : 125

NO LEMBAR

**14**

NAMA GAMBAR

ELEVASI BANGUNAN

MAHASISWA/NIM

AGUS MUJAHID ANSHORI

125060502111001

DOSEN PJK KELAS A

Ir. NURACHMAD SUJUDWIJONO

DOSEN KOORDINATOR DA 5

Ir. CHAIRIL BUDIARTO AMIUZA, MSA