



UWAGI:
- WSZELKIE PRAWA AUTORSKIE NALEŻĄ DO PRACOWNI 137KILO ARCHITEKCI
- WSZYSTKIE WYMIARY SPRAWDZIĆ NA BUDOWIE PRZED WYKONANIEM.
- ZE WZGLĘDU NA CHARAKTER PRAC, ICH ROZPOCZĘCIE NALEŻY
POPRZEDZIĆ MOŻLIWOŚCIĄ WYKONANIA ZGODNIE Z PROJEKTEM.
WSZELKIE NIEZGODNOŚCI NALEŻY ZGŁOSIĆ DO PROJEKTANTA




Zestawienie ramek
firmy Ikea seria NYTTJA
kolor czarny
panele A1-A15

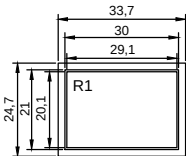

72 sztuki

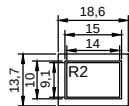

136 sztuk

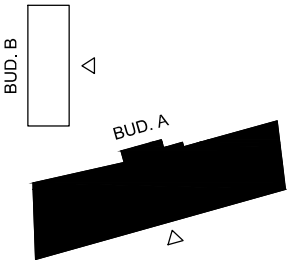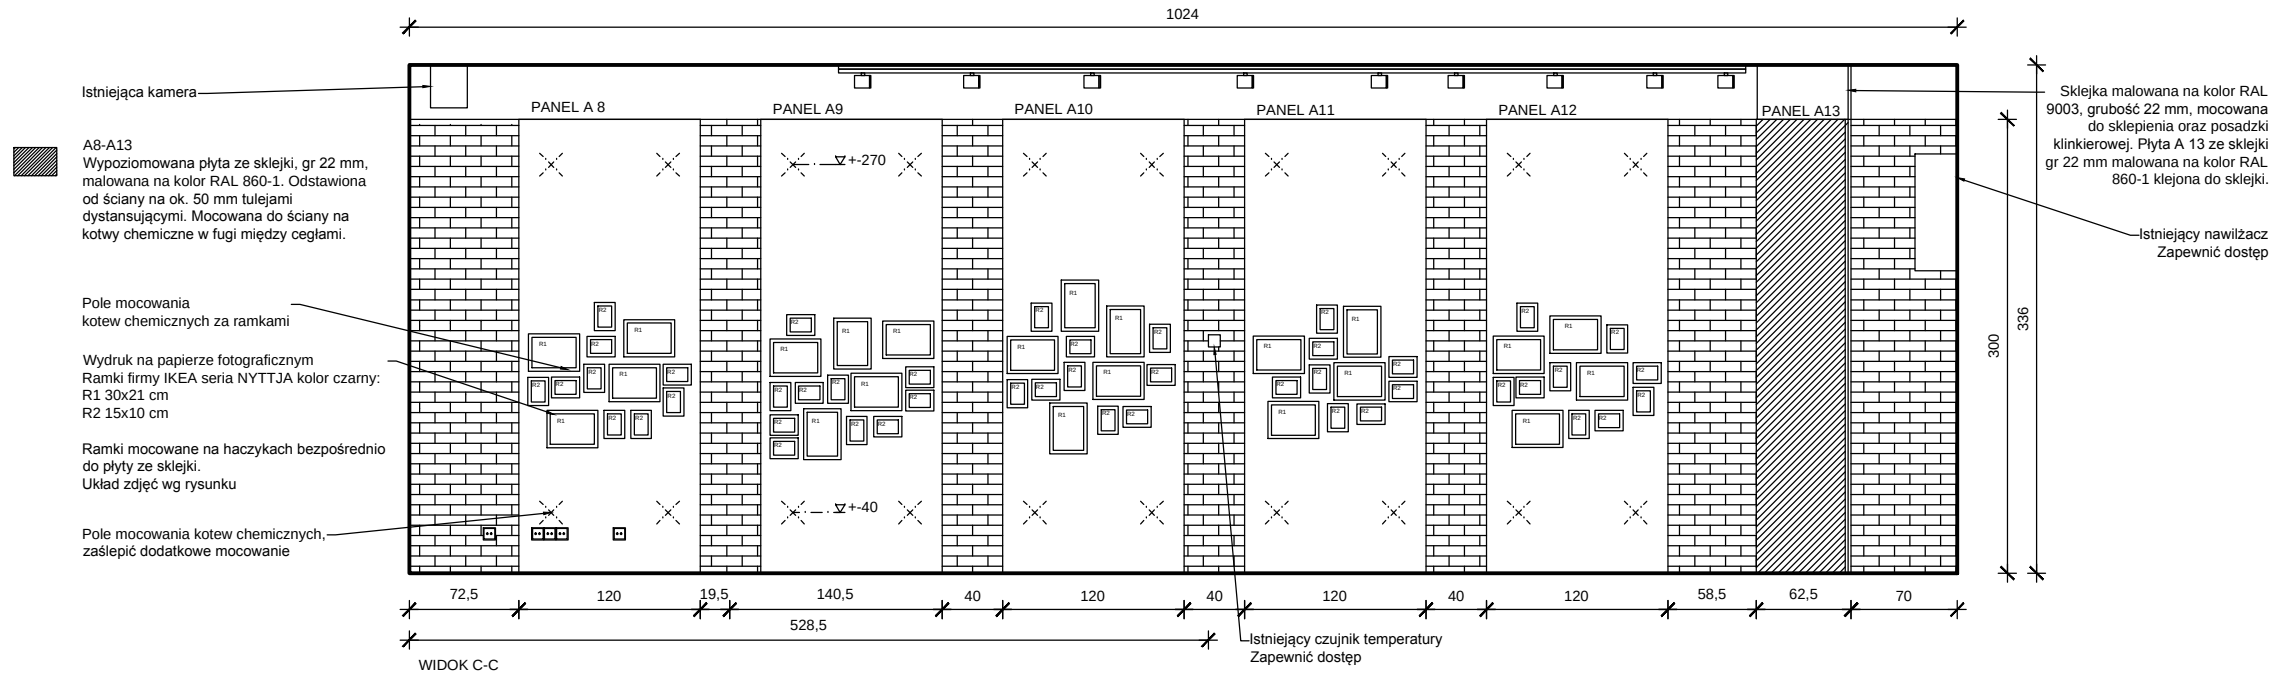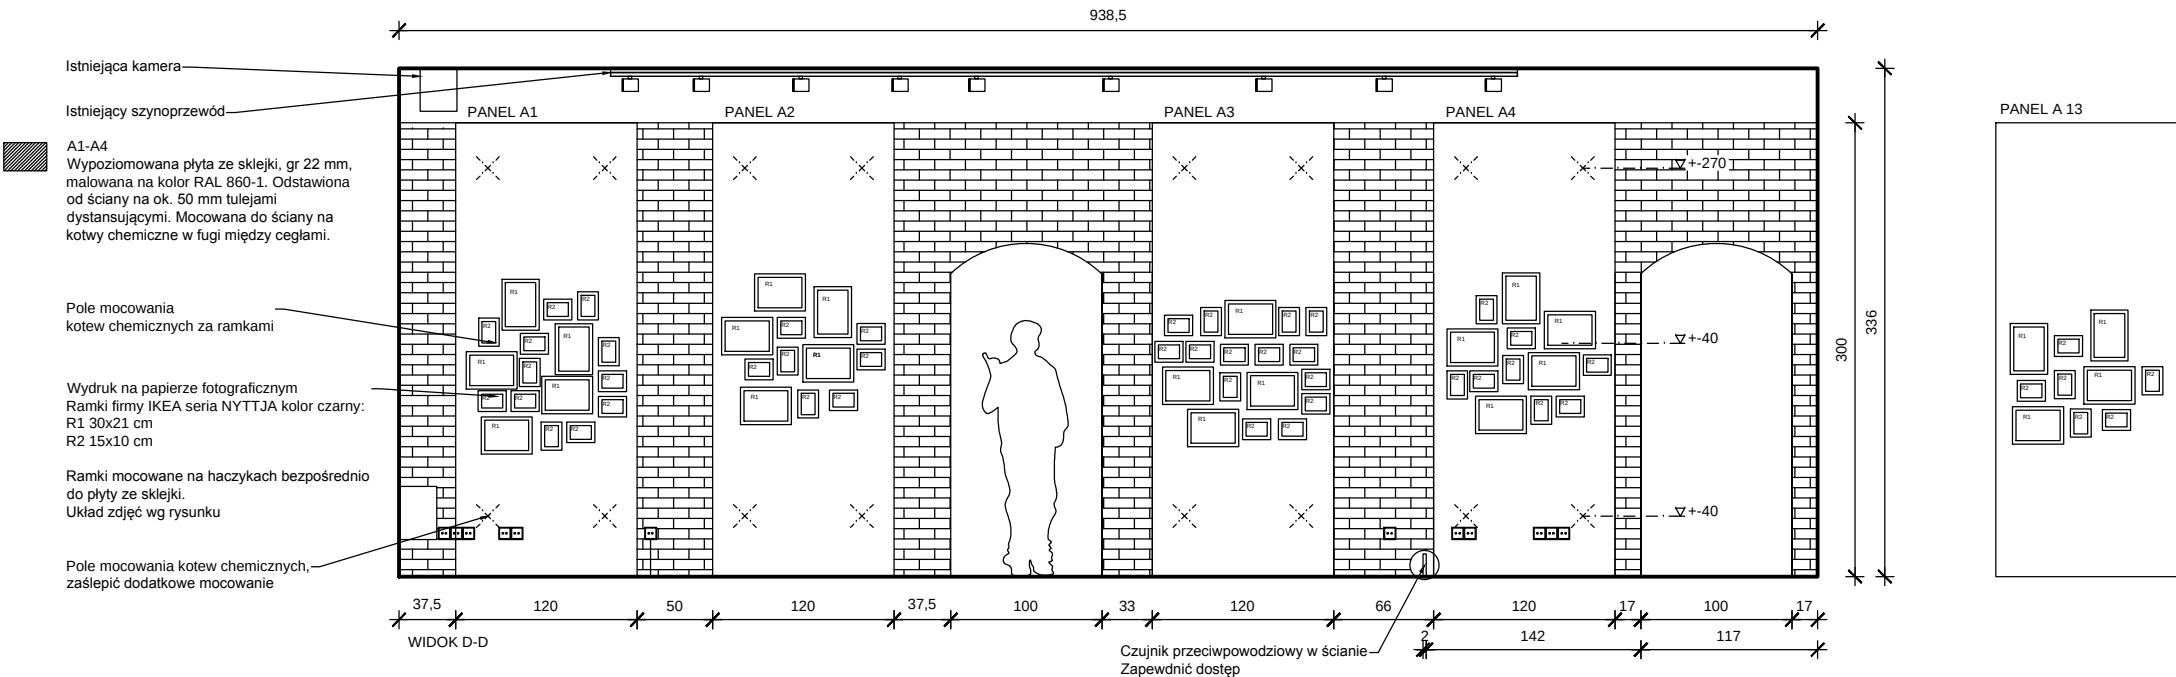

PROJEKT	MUZEUM WARSZAWSKIEJ PRAGI Projekt plastyczno-przestrzenny oraz dokumentacja projektowa ekspozycji stałej		
INWESTOR	Muzeum Warszawy Rynek Starego Miasta 28-42 00-272 Warszawa		
FAZA	PROJEKT WYKONAWCZY		
BRANŻA	ARCHITEKTURA		
PROJEKTANT	 137kilo Architekti UL. STĘPIŃSKA 22/30 00-739 WARSZAWA WWW.137KILO.PL		
ZESPÓŁ PROJEKTOWY	MGR INŻ. ARCH. JAN SUKIENNIK MGR INŻ. ARCH. BARTŁOMIEJ POPIELA INŻ. ARCH. CEZARY KĘPKA MGR INŻ. ARCH. MARCIN KROPIDŁO MGR INŻ. ARCH. PATRYK ŻURAWSKI INŻ. ARCH. KACPER KUCZYŃSKI MGR INŻ. ARCH. JAKUB ŁAMOT MGR ART. IZABELA ROGUCKA	NR UPRAWNIENIA MA/C00912	PODPIS / PIECZĘĆ
REWIZJA	DATA	SKALA	
-	LIPIEC 2015	1:50	
NAZWA RYSUNKU			
ROZWINIĘCIA ŚCIAN SALA MIESZKANIE			
NR RYSUNKU			
MWP.W.A.M.46.1			