



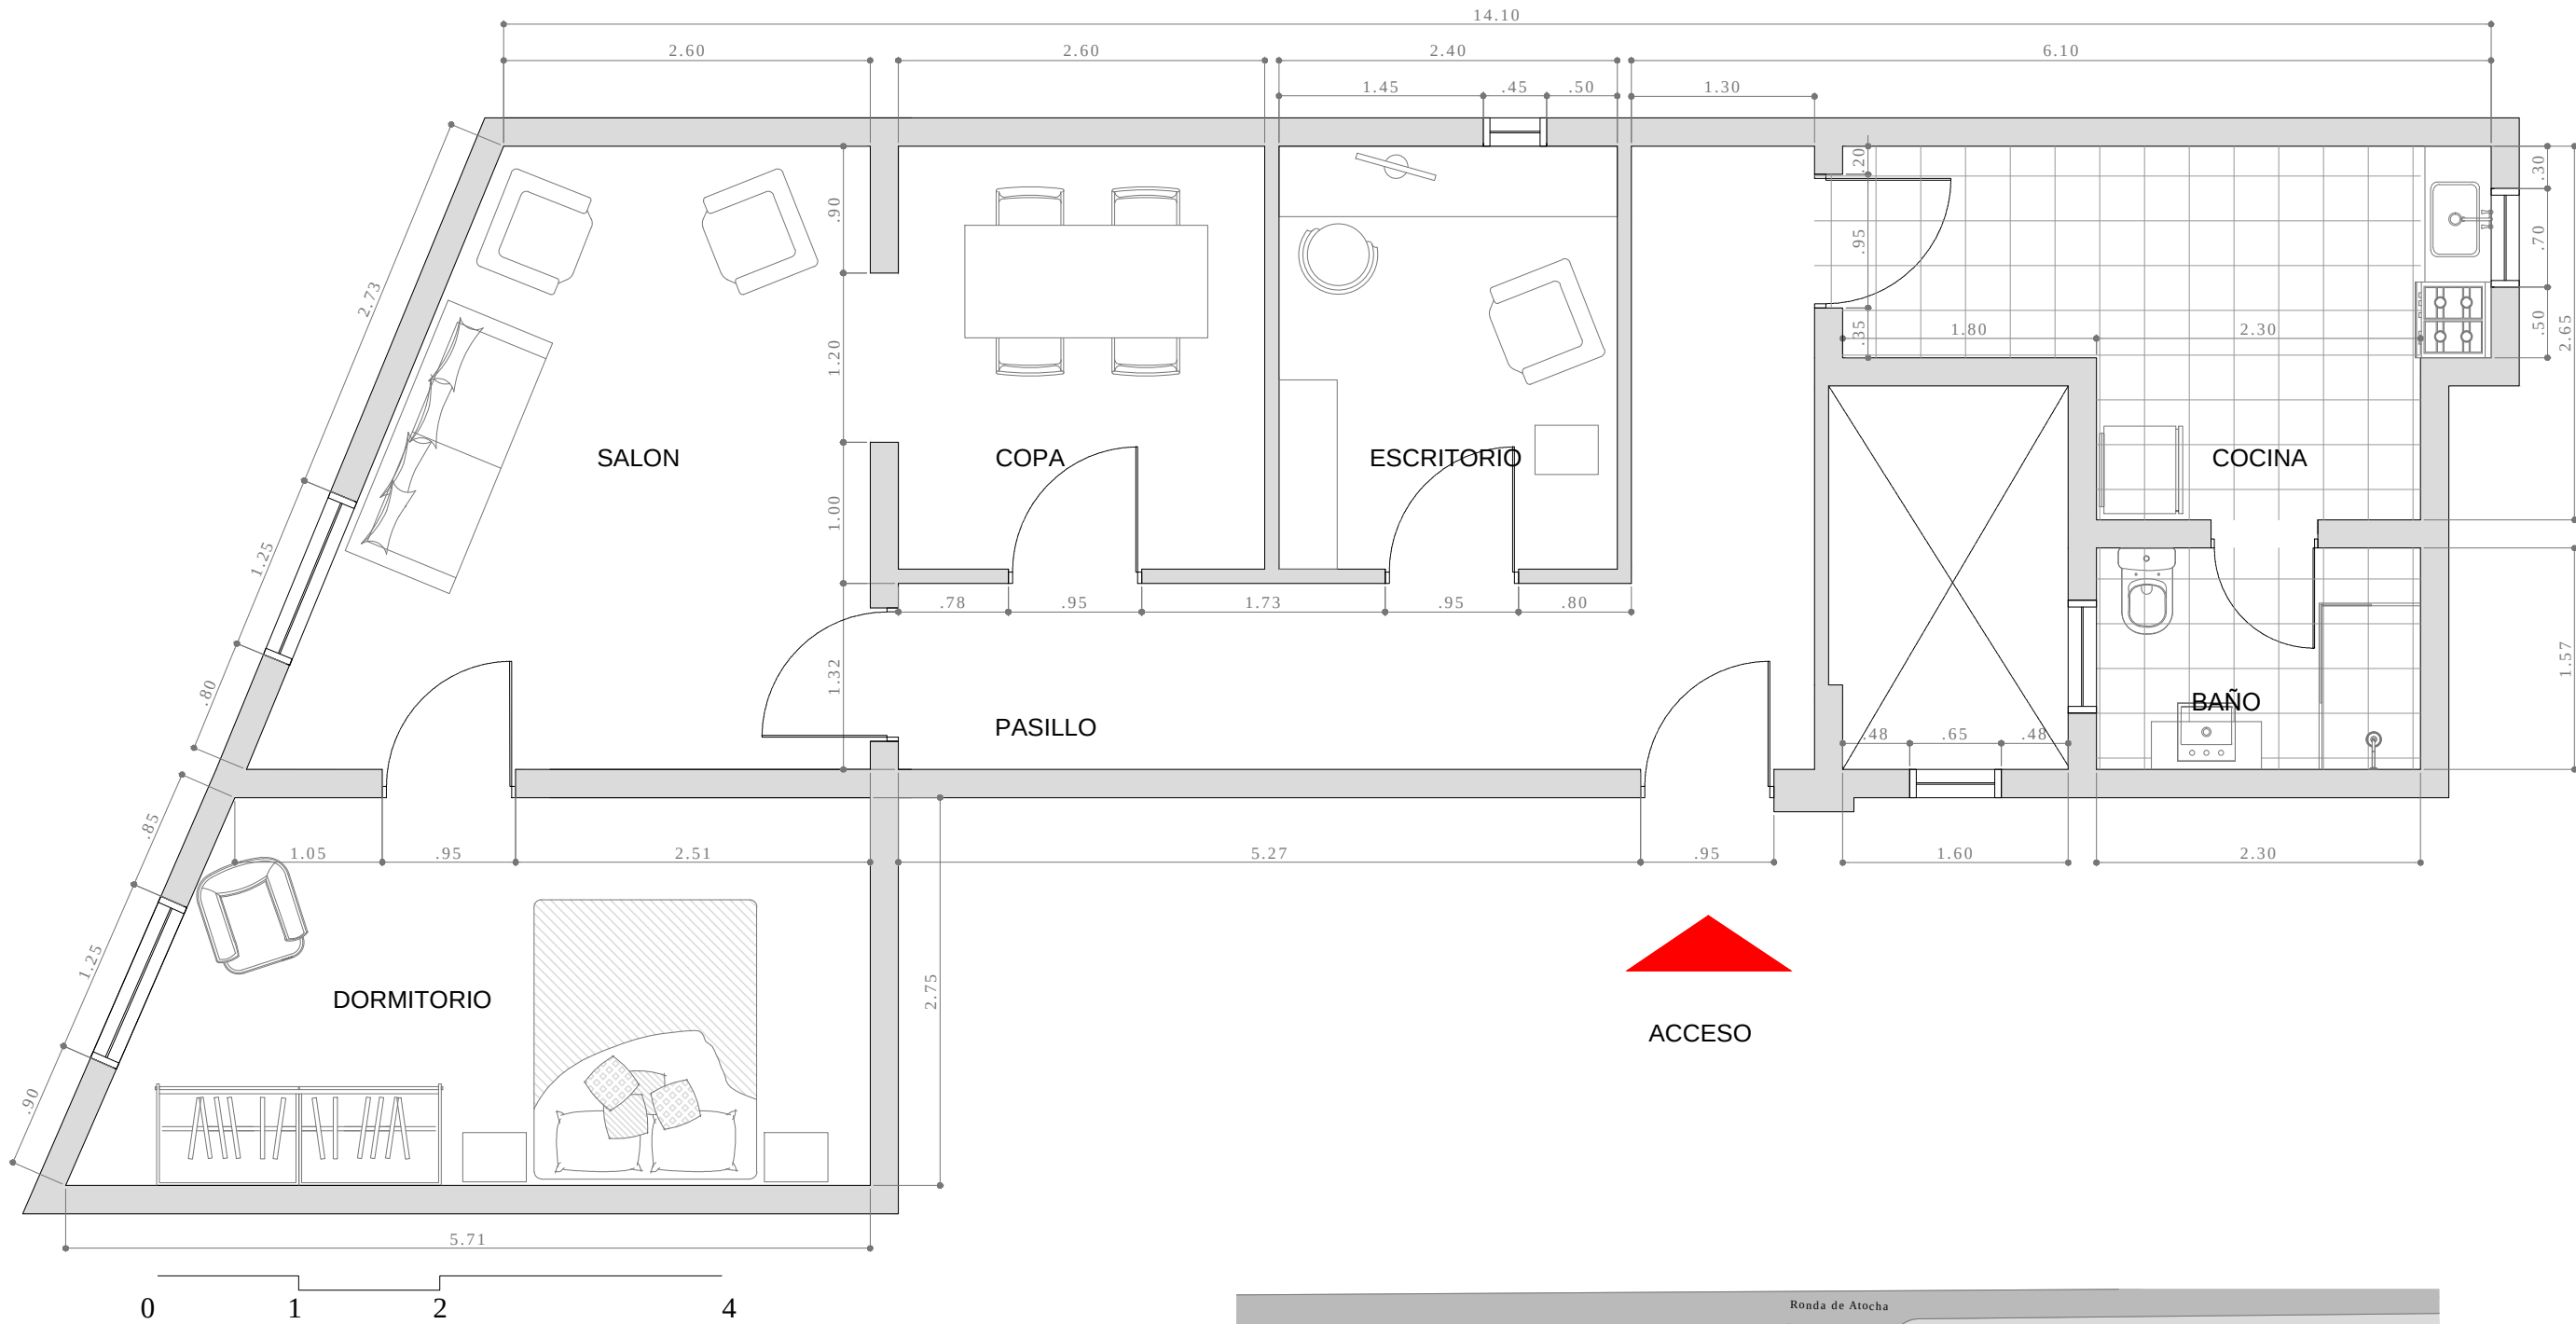

PLANTA | ESC. 1:50

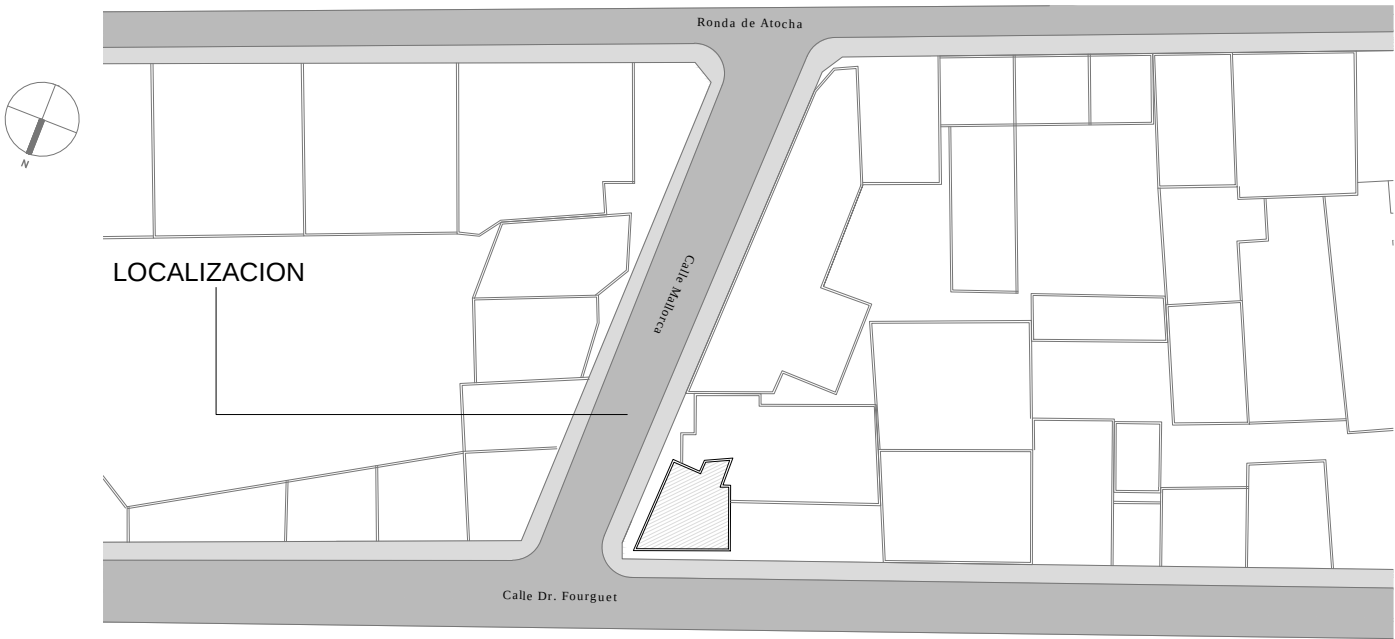

PLANTA SITUACION | ESC. 1:500