



SFOGLIATO TETTO

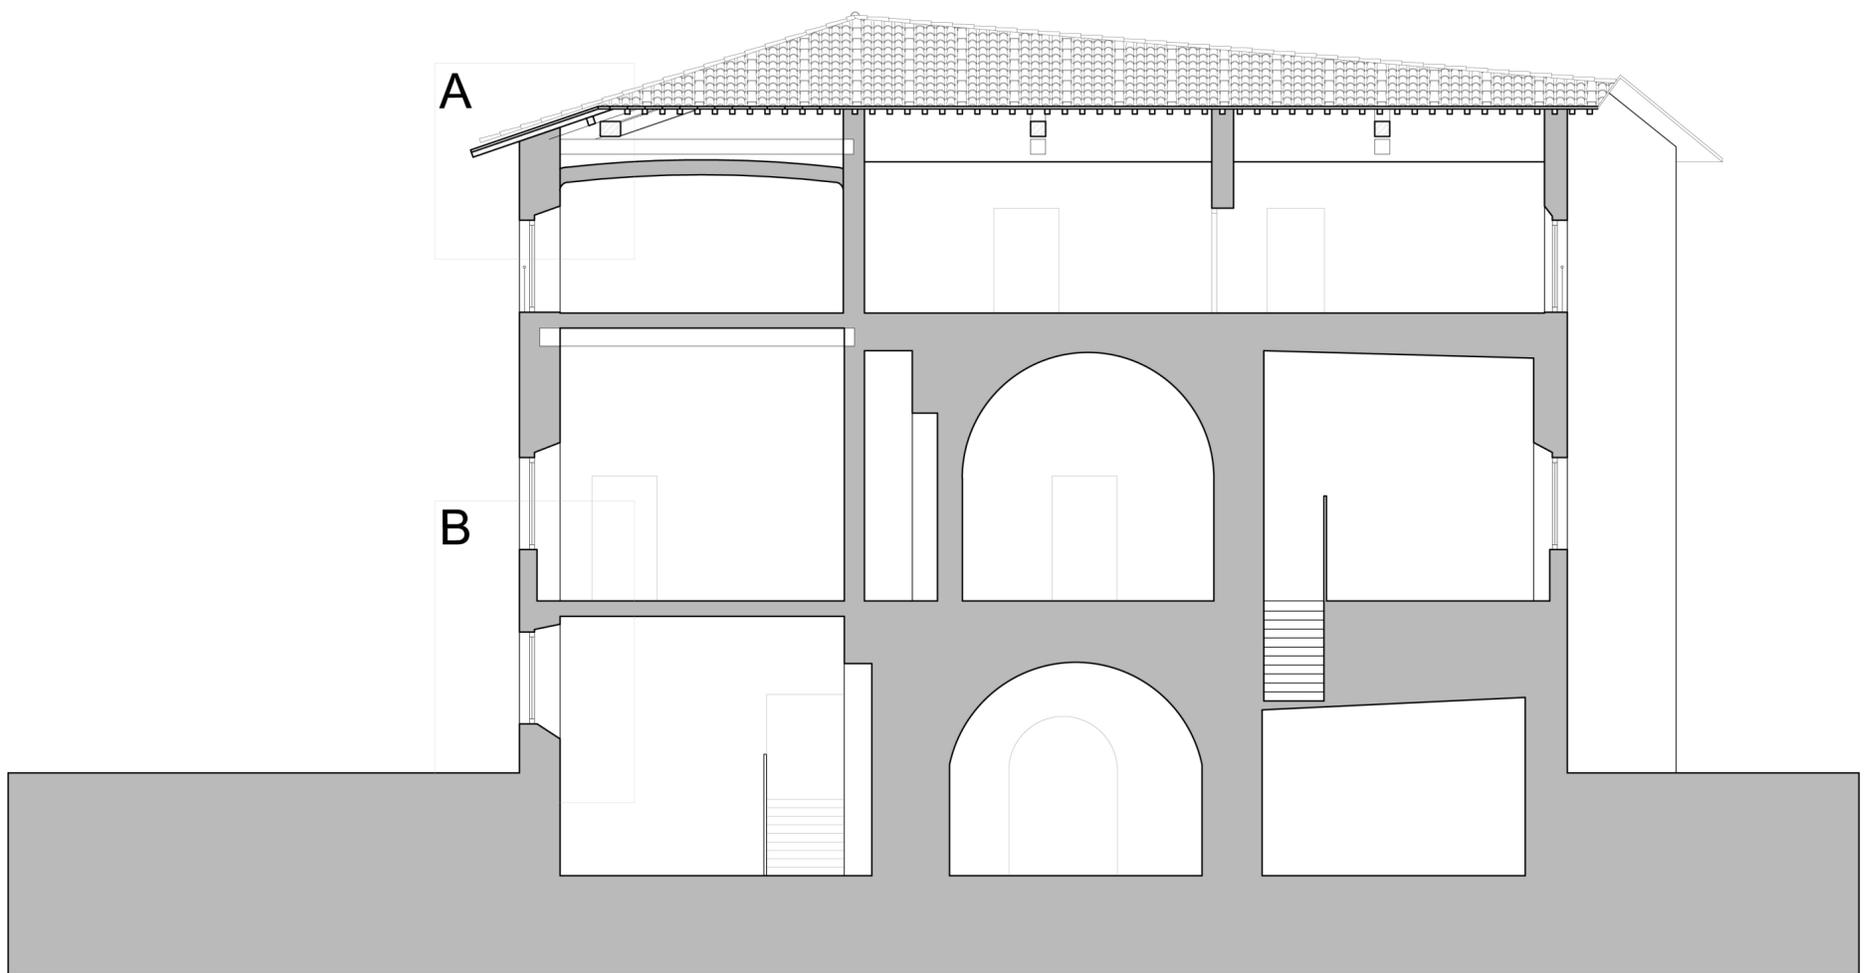

SEZIONE A-A'_SCALA 1:100

STRALCIO PARTICOLARE A SCALA 1:50

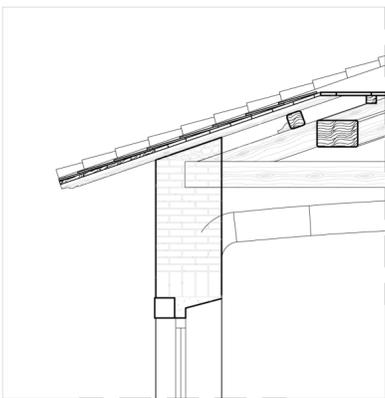

STRALCIO PARTICOLARE B SCALA 1:50

