


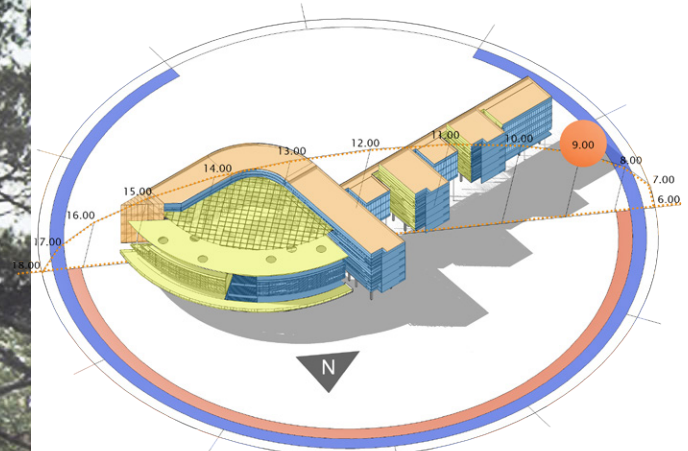

Sun Path (9 am)

Fasad solid mendominasi pada bagian ini untuk menahan masuknya sengat dan silau matahari ke dalam bangunan. Kombinasi dengan secondary skin berupa sirip horizontal.

target OTTV : 35 Watt/m²

Intensitas panas tinggi
Intensitas panas sedang
Intensitas panas rendah




Clear Glass




ACP warna putih




Concrete Block

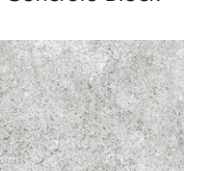


Dinding beton ekspos

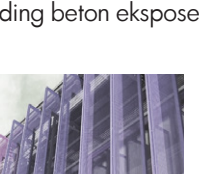


Perforated Metal

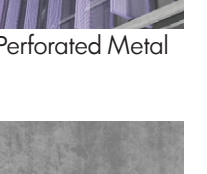

Lantai beton ekspos

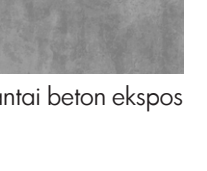

Lantai keramik putih

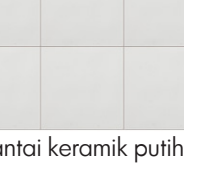


Aluminium Louvers




WPC wall boards



WPC decking boards

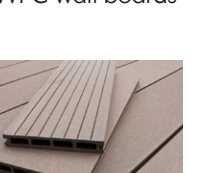

Grass Block

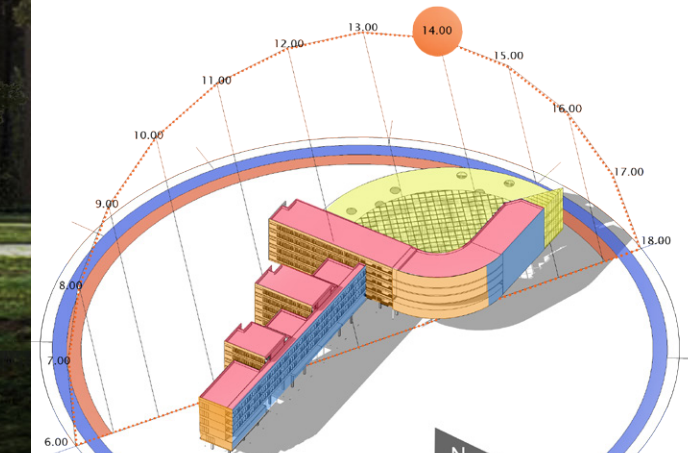


Sun Path (2 pm)


Maksimalisasi fasad transparan untuk memasukkan sinar matahari ke dalam bangunan sebagai upaya pemanfaatan pencahayaan alami. Kombinasi dengan secondary skin berupa sirip horizontal.

target OTTV : 35 Watt/m²

Intensitas panas tertinggi
Intensitas panas tinggi
Intensitas panas sedang
Intensitas panas rendah

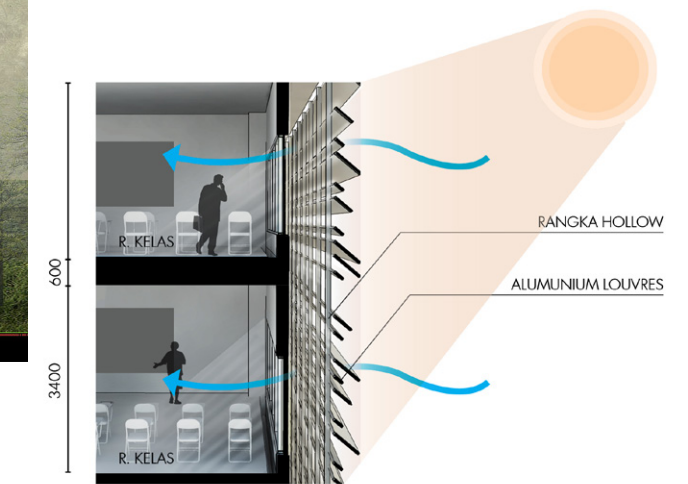

FASAD TIMUR LAUT (NE)

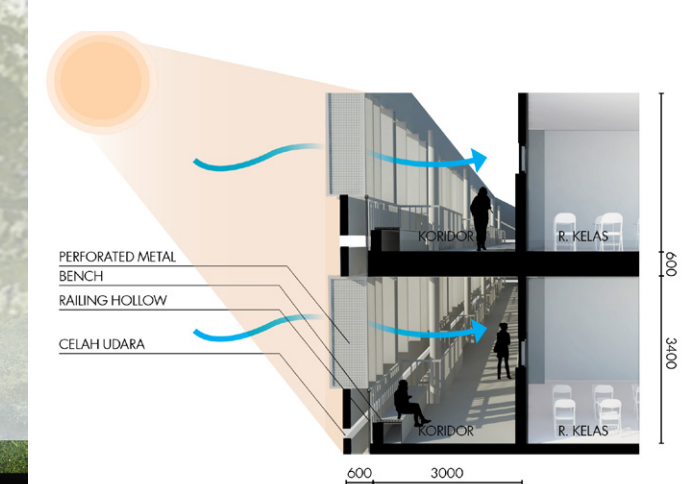


FASAD BARAT DAYA (SW)



TAMPAK UTARA

0 5 15

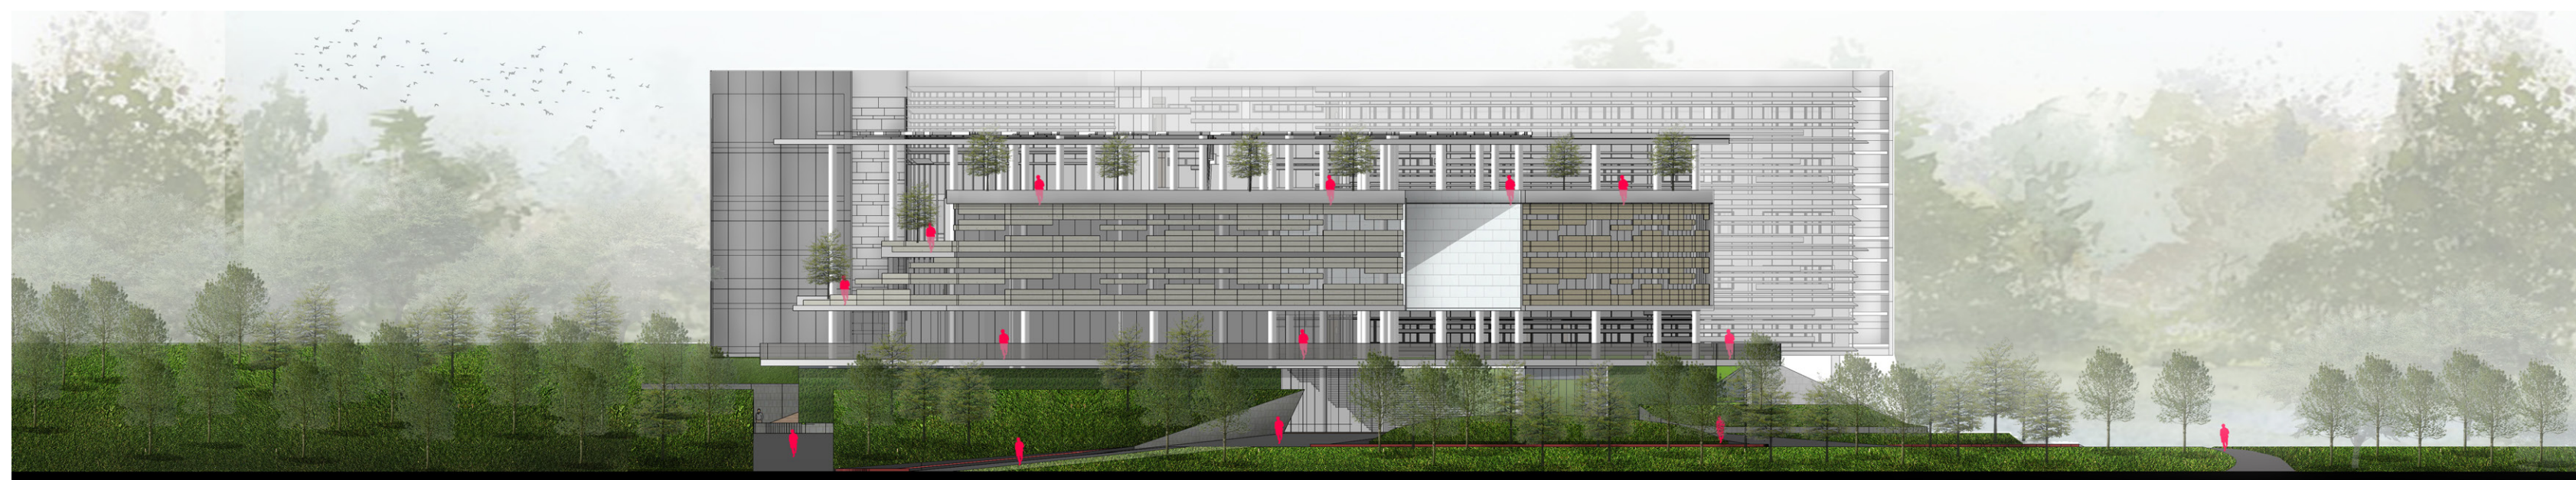

TAMPAK TIMUR

0 5 15