



GAMA BARW ZIMNYCH

NALEŻĄ DO NIEJ BRUKOWANE CIĄGI PIESZE, MUR OPOROWY WZDŁUŻ BULWARÓW, POWIERZCHNIE TYNKOWNE A TAKŻE KONSTRUKCJA MOSTU DEBNICKIEGO.

SZLACHETNY, SUROWY CHARAKTER BETONU ARCHITEKTONICZNEGO BĘDZIE DOBRZE WSPÓŁGRAŁ ZE ZNAJDUJĄCYMI SIĘ W OKOLICY MATERIAŁAMI INTERPRETUJĄC JE W NOWOCZESNEJ ODŚLONIE.




GAMA BARW CIEPŁYCH

NALEŻĄ DO NIEJ PRZEDE WSZYSTKIM CEGLANE FASADY KAMIENIC.

INTERPRETACJĄ KOLORYSTYCZNĄ CEGŁY BĘDZIE STAL KORTENOWSKA. NATURALNA WARSTWA PATYNY NADAJĄCA JEJ RDZAWĄ BARWĘ PODNOŚI JEJ ODPORNOŚĆ NA WARUNKI ATMOSFERYCZNE CO LOKALIZACJI NADRZECZNEJ JEST SZCZEGÓLNIIE WAŻNE DLA TRWAŁOŚCI BUDYNKU.



ANALIZA KOLORYSTYCZNA MATERIAŁÓW WYKOŃCZENIOWYCH

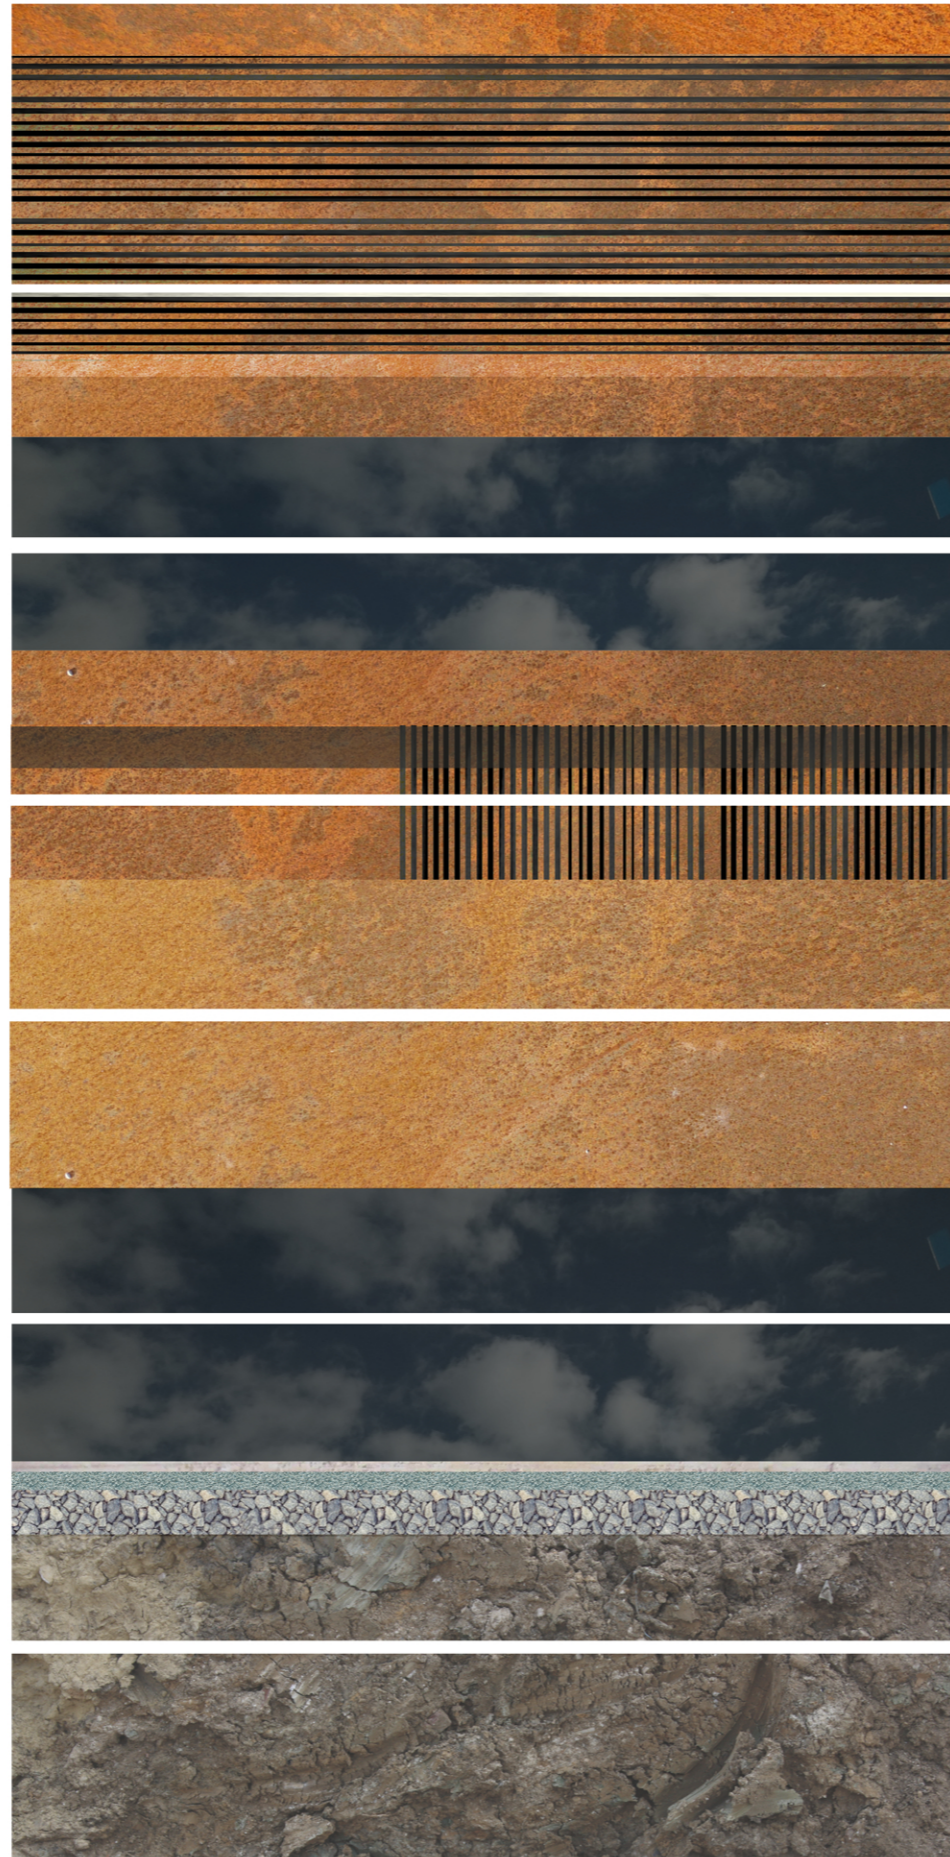

A
 TYNK CEMENTOWY 20cm
 KONSTRUKCJA ZELBETOWA STROPU 30cm
 WARSTWA SPADKOWA Z BETONU LEKKIEGO 15cm
 WARSTWA IZOLACJI PRZECIWWODNEJ 15cm
 ZWIR PŁUKANY 15cm

B
 SYSTEM RLUKI LIBERTA CORTEN 600
 KASETONY Z PERFOROWANEGO CORTEŃU ZAMOCOWANE DO STALOWEGO STELAŻU
 PŁYTKA POWIETRZNA 8cm
 IZOLACJA TERMICZNA STYROPI EKSTRU. 12cm
 ZELBETOWA ŚCIANA ATTYKOWA 30cm
 IZOLACJA TERMICZNA STYROPI EKSTRU. 12cm
 IZOLACJA PRZECIWWODNA 12cm

C
 SYSTEM RLUKI LIBERTA CORTEN 600
 KASETONY Z PERFOROWANEGO CORTEŃU ZAMOCOWANE DO STALOWEGO STELAŻU

D
 ARKUSZ BLACHY KORTENOWSKIEJ
 IZOLACJA PRZECIWWODNA 9cm
 BETON ZBROJONY SIĄTKĄ STALOWĄ
 IZOLACJA PRZECIWWODNA 12cm
 IZOLACJA TERMICZNA STYROPI EKSTRU. 20cm
 KONSTRUKCJA ZELBETOWA 20cm
 TYNK CEMENTOWY 20cm

E
 POSADZKA KAUCZUKOWA NA KLEJU 0,2cm
 BETON ZBROJONY SIĄTKĄ STALOWĄ 8cm
 IZOLACJA AKUSTYCZNA STYROPI EKSTRU. 3cm
 KONSTRUKCJA ZELBETOWA STROPU 30cm
 TYNK CEMENTOWY 20cm

F
 BETON ZBROJONY SIĄTKĄ STALOWĄ 9cm
 IZOLACJA PRZECIWWODNA 12cm
 IZOLACJA TERMICZNA STYROPI EKSTRU. 20cm
 KONSTRUKCJA ZELBETOWA 20cm
 TYNK CEMENTOWY 20cm


G
 TYNK CEMENTOWY 20cm
 WARSTWA IZOLACYJNA STYROPI EKSTRU. 12cm
 SYSTEM RLUKI LIBERTA CORTEN 600
 KASETONY Z CORTEŃU ZAMOCOWANE DO STALOWEGO STELAŻU

H
 POSADZKA KAUCZUKOWA NA KLEJU 0,2cm
 BETON ZBROJONY SIĄTKĄ STALOWĄ 8cm
 IZOLACJA AKUSTYCZNA STYROPI EKSTRU. 3cm
 KONSTRUKCJA ZELBETOWA STROPU 30cm
 WARSTWA IZOLACYJNA STYROPI EKSTRU. 12cm
 SYSTEM RLUKI LIBERTA CORTEN 600
 KASETONY Z CORTEŃU ZAMOCOWANE DO STALOWEGO STELAŻU

I
 PŁYTY TRAWERTYN LIBET 6cm
 WARSTWA POBUDOWY Z DRZEWNEGO ZWIURU 5cm
 POBUDOWA ZE ZWIURU GRUBODARNISTEGO 20cm
 GRUNT

J
 TYNK CEMENTOWY 3cm
 KONSTRUKCJA ZELBET. ŚCIANY PIONOWE 30cm
 IZOLACJA TERMICZNA STYRODUR 15cm
 IZOLACJA PRZECIWWODNA

K
 POSADZKA KAUCZUKOWA NA KLEJU 0,2cm
 BETON ZBROJONY SIĄTKĄ STALOWĄ 10cm
 IZOLACJA TERMICZNA STYR. EKSTRU. 12cm
 BETONOWA PŁYTA FUNDAMENTOWA 30cm
 POBUDOWA Z BETONU LEKKIEGO 10cm

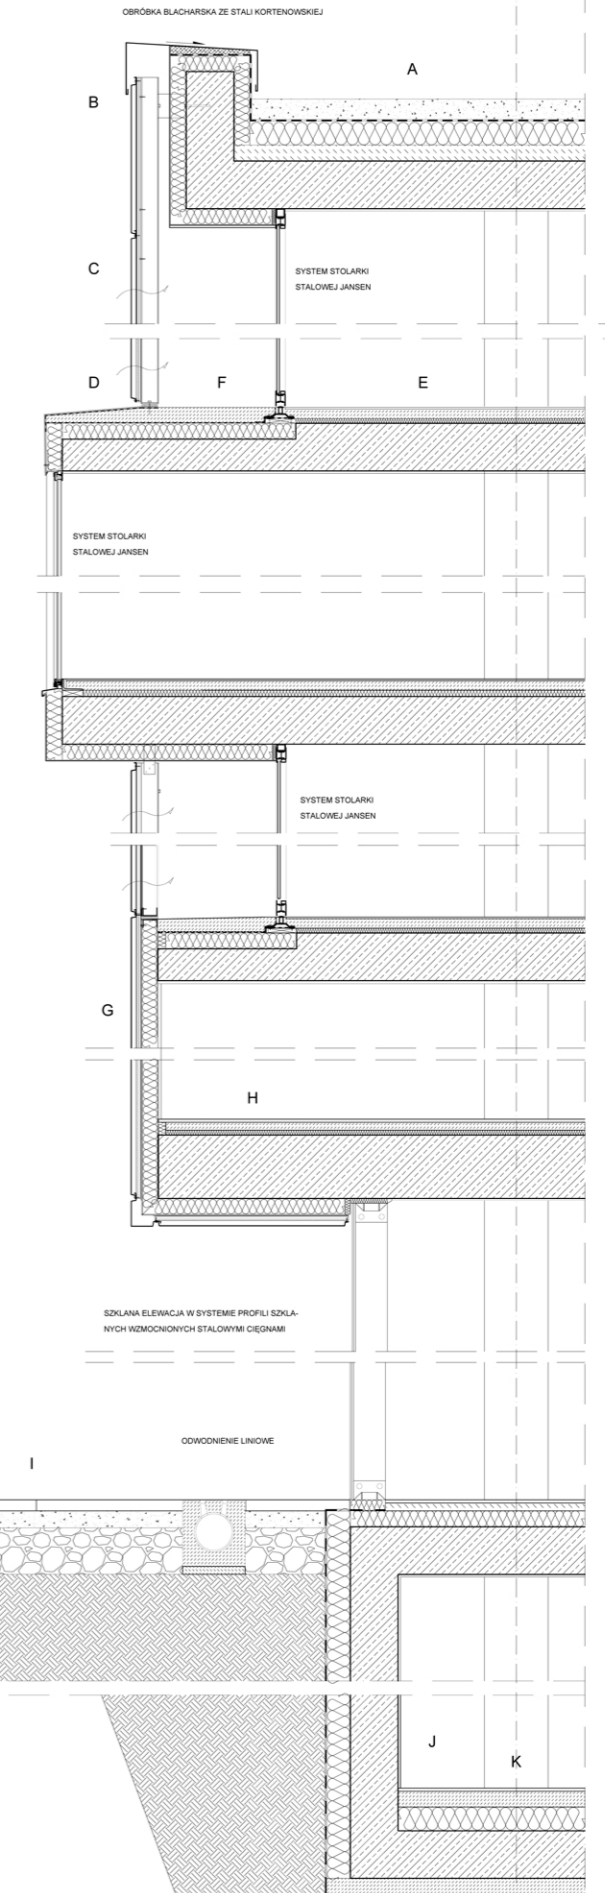

WIDOK ELEWACJI W ODNIESIENIU DO DETALU SKALA 1:20

DETAL SKALA 1:20