CORTE DE PELE 01
esc: 1/20

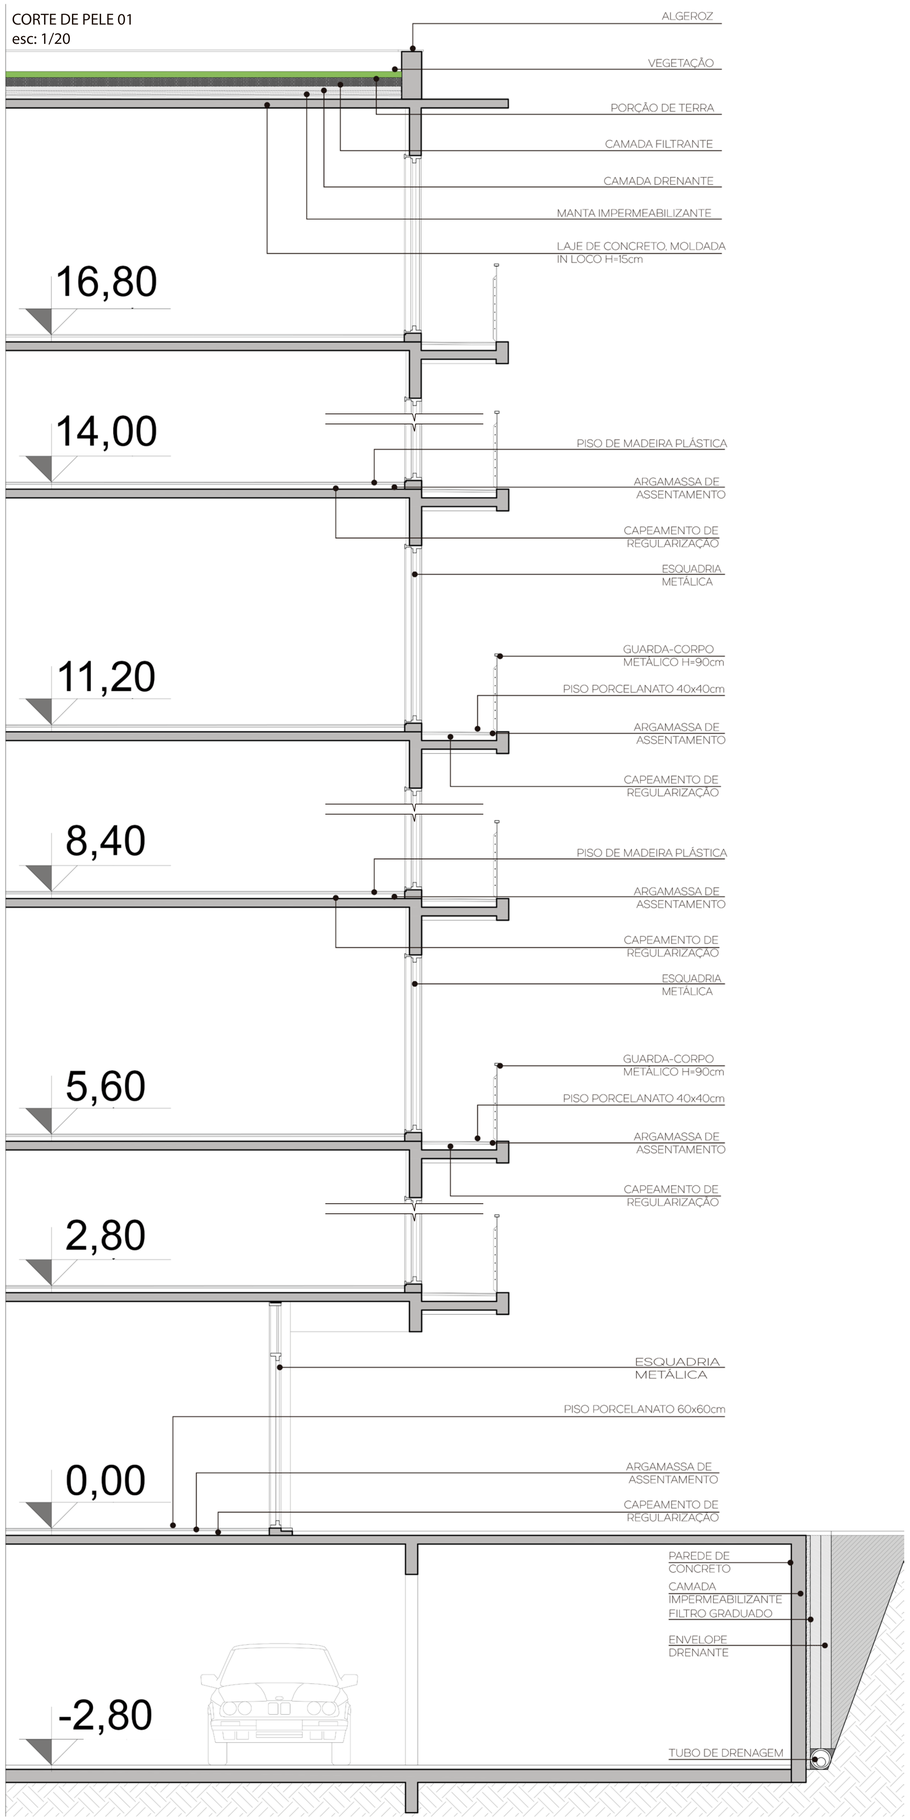

CORTE DE PELE 02
esc: 1/20

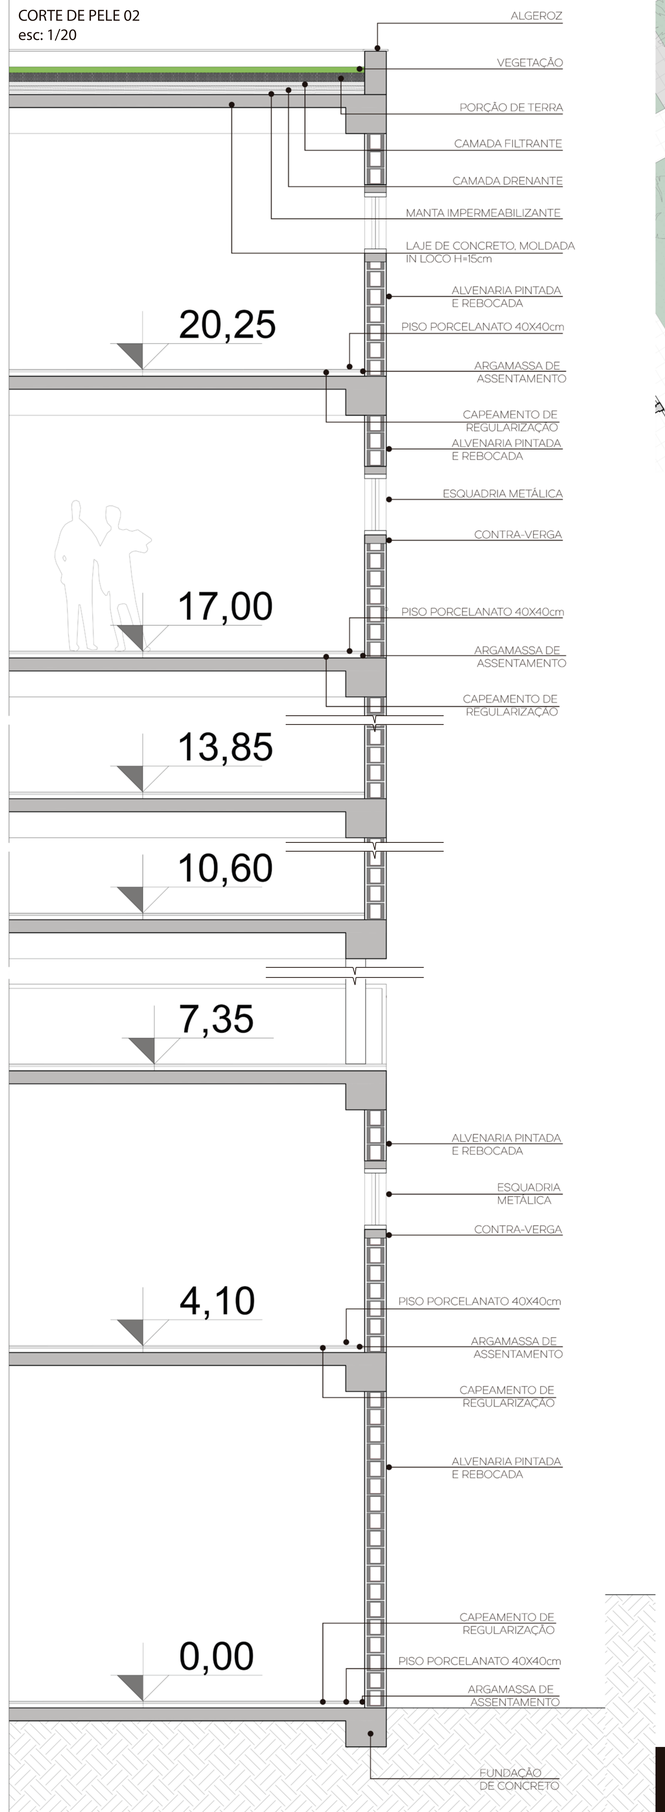

SETOR AMPLIADO
esc: 1/100

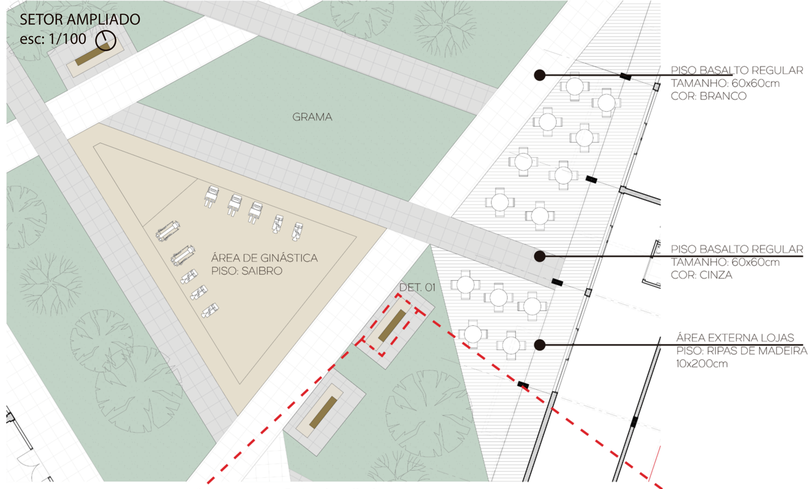

Setor Ampliado

ESCALA: 1:100

DETALHE MOBILIÁRIO 01

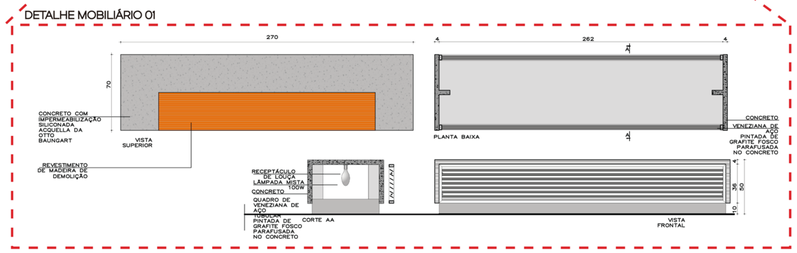

Pontifícia Universidade Católica do Rio Grande do Sul
Faculdade de Arquitetura e Urbanismo
Ateliê de Habitação Social - Departamento de Projetos - 2016/1
Prof. Arq. Paulo Cesa , Prof. Arq. Silvio Rocha e Rosane Bauer

Tema
Complexo Social - Av. Ipiranga, R. La Plata
Porto Alegre - Rio Grande do Sul

Alunos:
Marcelo Porfiro de Oliveira , Ricardo Ribeiro Cruz
Etapa:
Entrega Final