

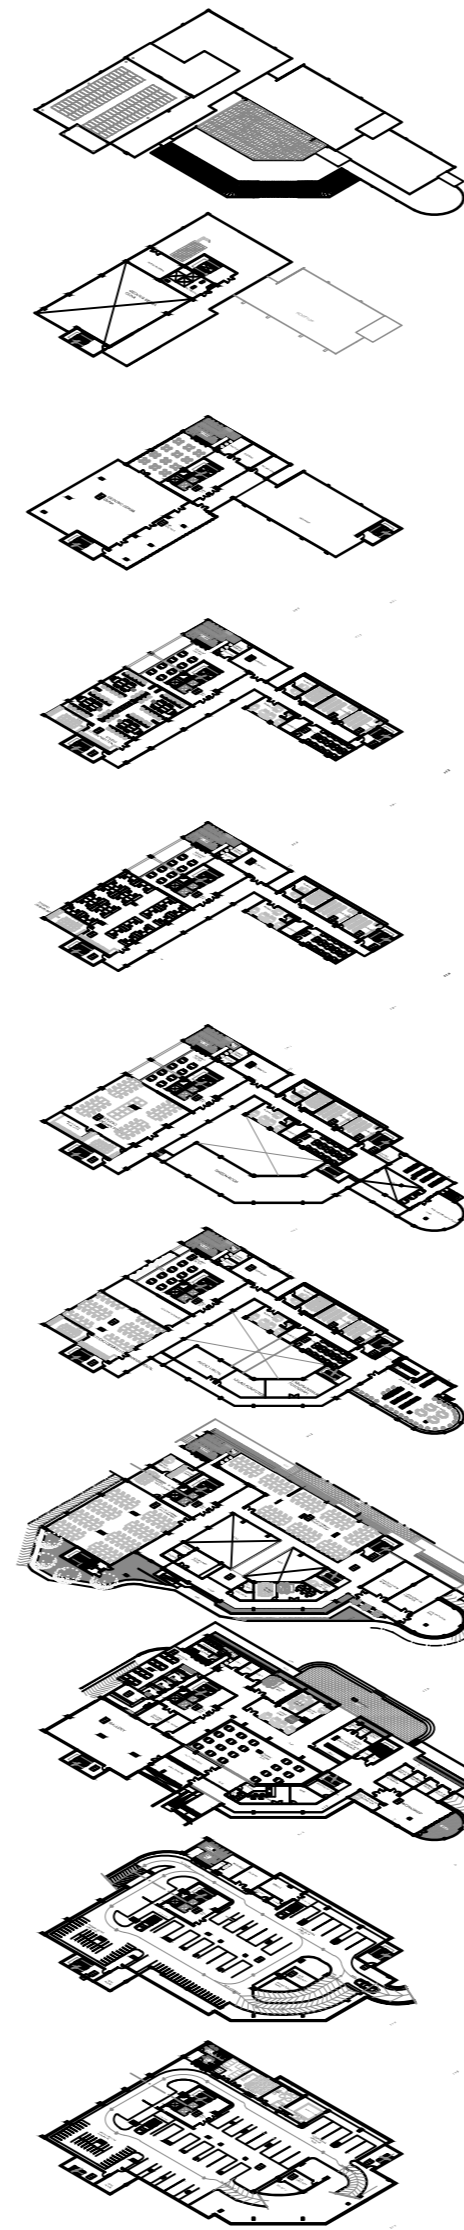


JARINGAN UTILITAS  
AIR BERSIH  
SKALA DISESUAIKAN

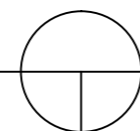

JARINGAN UTILITAS  
AIR KOTOR  
SKALA DISESUAIKAN

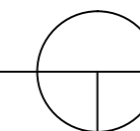

UNIVERSITAS KATOLIK  
**PARAHYANGAN**  
FAKULTAS TEKNIK JURUSAN ARSITEKTUR

SAA - XXXVI  
STUDIO AKHIR ARSITEKTUR  
TAR-407  
SEMESTER GENAP 2013/2014

JUDUL PROYEK :  
SEKOLAH TINGGI DESAIN

GAMBAR :  
UTILITAS  
SKALA :  
1 : 5 0 0

NAMA : DANIEL PANSELA NPM : 2010420055  
DOSEN PEMBIMBING : Ir. PAULUS AGUS SUSANTO, MT.  
DOSEN PENGUJI 1 : ANINDHITA N. SUNARTO, ST., MT.  
DOSEN PENGUJI 2 : Dr. HARASTOETI D. HARTONO, MSA  
DOSEN PENGUJI 3 : WULANI ENGGAR SARI ST, MT  
DOSEN PENGUJI 4 : IR. ANDI KUMALA SAKTI, MT

LEGALISASI :  
NOMOR LEMBAR :  
JUMLAH LEMBAR :