



1 PLATTEGROND FRAGMENT 1
1:50

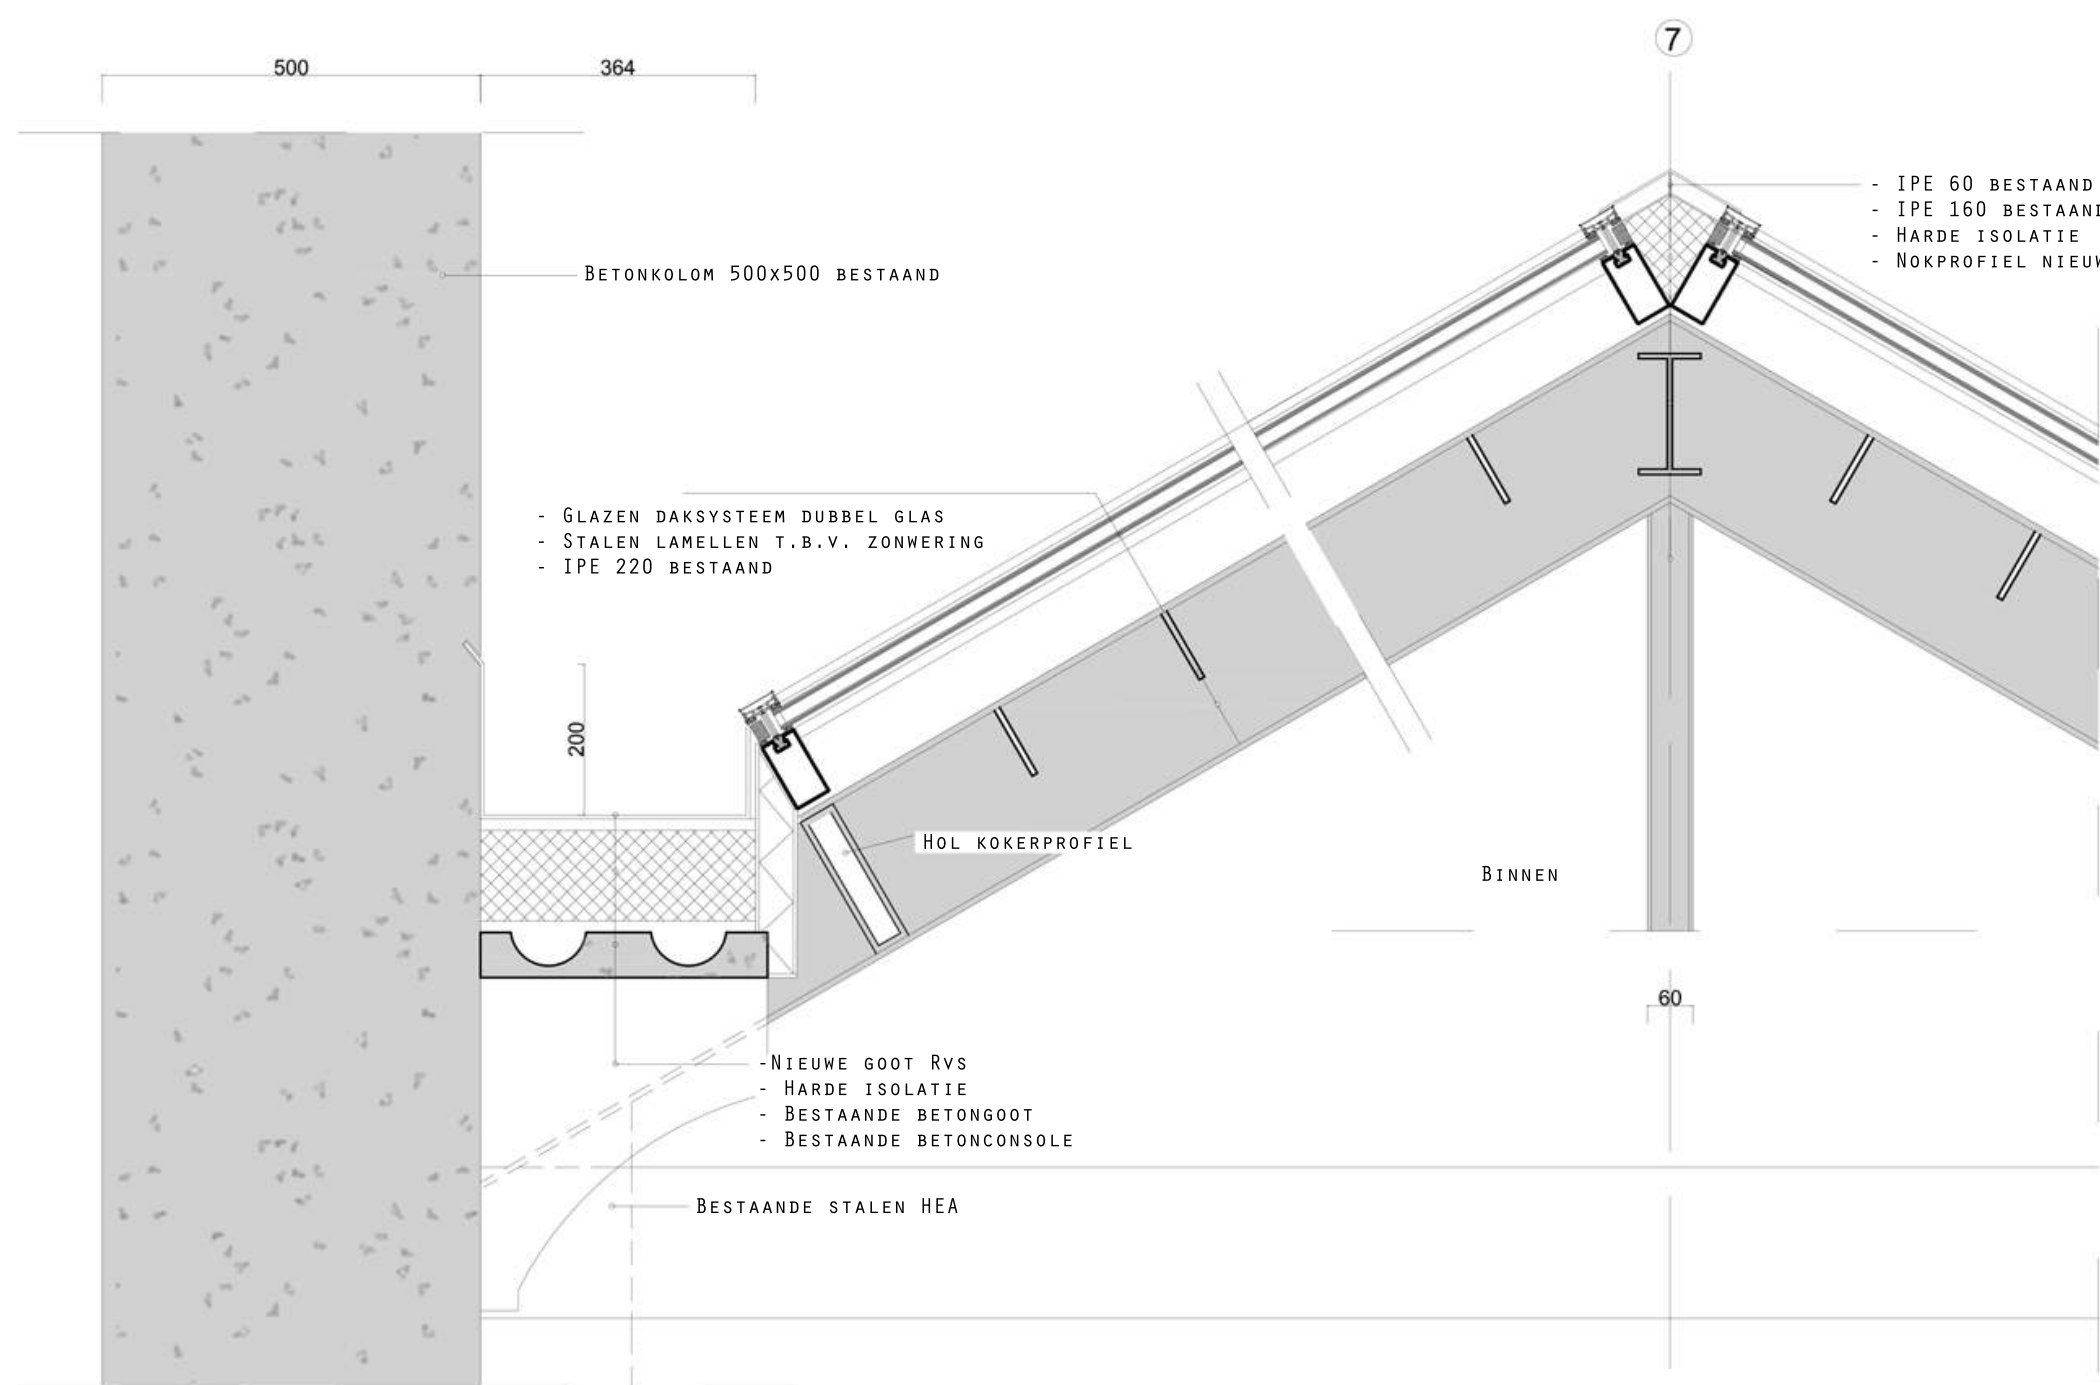

DETAIL 1
1:10

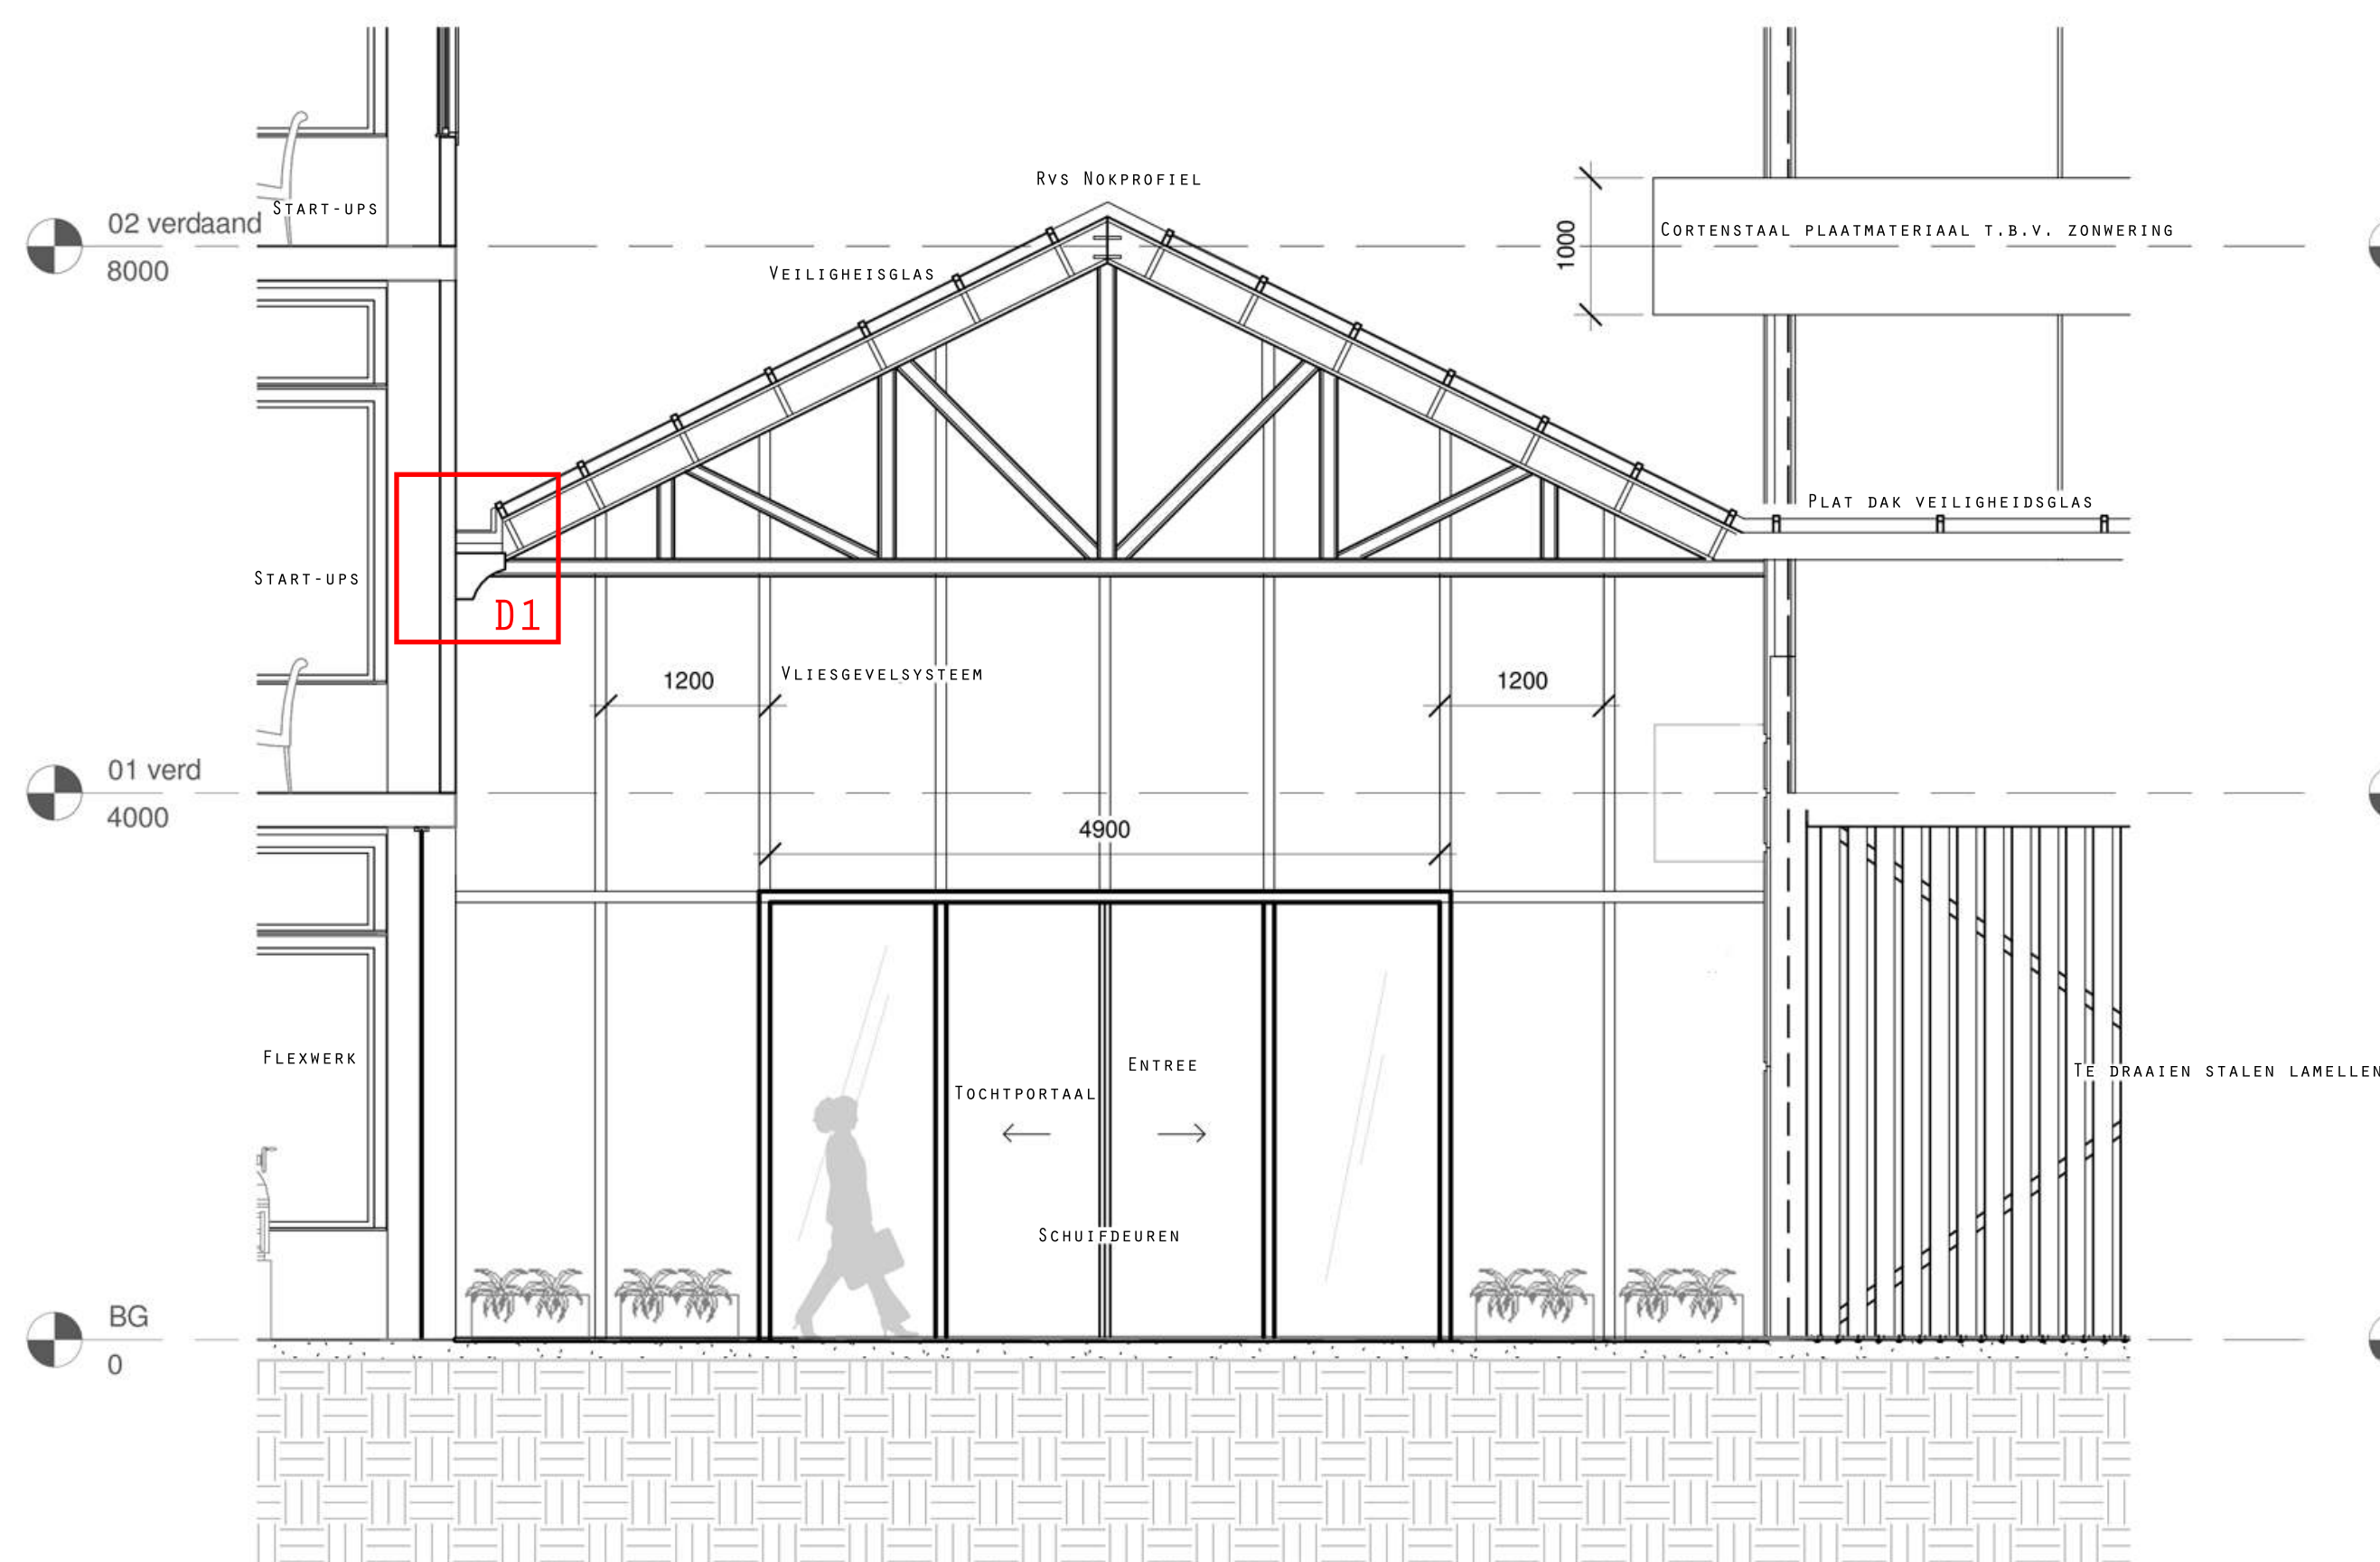

2 DOORSNEDE FRAGMENT 1
1:50




AANZICHT FRAGMENT 1
1:50



COM-NOORD

NAAM: TJERK ZUMPOLLE
ADRES: WEESPERZIJDJE 190
TELEFOON: 0620112998
E-MAIL: TJERK_ZUMPOLLE@HOTMAIL.COM

NAAM: BOBBIE LUSINK
ADRES: WEESPERZIJDJE 190
TELEFOON: 0646192065
E-MAIL: BOBBIELUSINK@GMAIL.COM

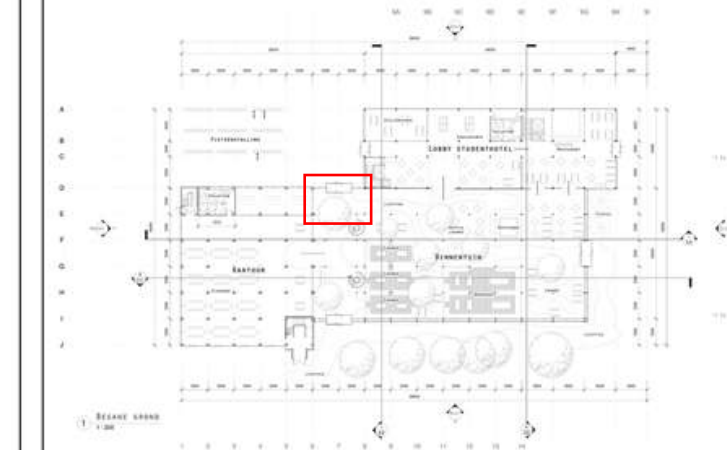

HAMERSTRAATGEBIED,
AMSTERDAM-NOORD

HAMERSTRAAT 2-4

ZUMPOLLE & LUSINK

COMMUNITY NOORD

FRAGMENT 1

PROJECT NUMMER: 0001

DATUM: 27-12-2015

GETEKENT DOOR: ZUMPOLLE &
LUSINK

FM 0.01