

COM-  
NOORD

NAAM: TJERK ZUMPOLLE  
 ADRES: WEESPERZIJDE 190  
 TELEFOON: 0620112998  
 E-MAIL: TJERK\_ZUMPOLLE@HOTMAIL.COM

NAAM: BOBBIE LUSINK  
 ADRES: WEESPERZIJDE 190  
 TELEFOON: 0646192065  
 E-MAIL: BOBBIELUSINK@GMAIL.COM



HAMERSTRAATGEBIED  
 , AMSTERDAM-NOORD

HAMERSTRAAT 2-4

ZUMPOLLE & LUSINK

COMMUNITY NOORD

2E VERDIEPING

PROJECT NUMBER 0001


DATE 27-12-2015

DRAWN BY ZUMPOLLE & LUSINK



CHECKED BY /

PG 2.00





SCALE 1 : 200

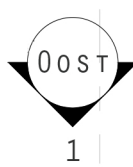

9A 9B 9C 9D 9E 9F 9G 9H 9I

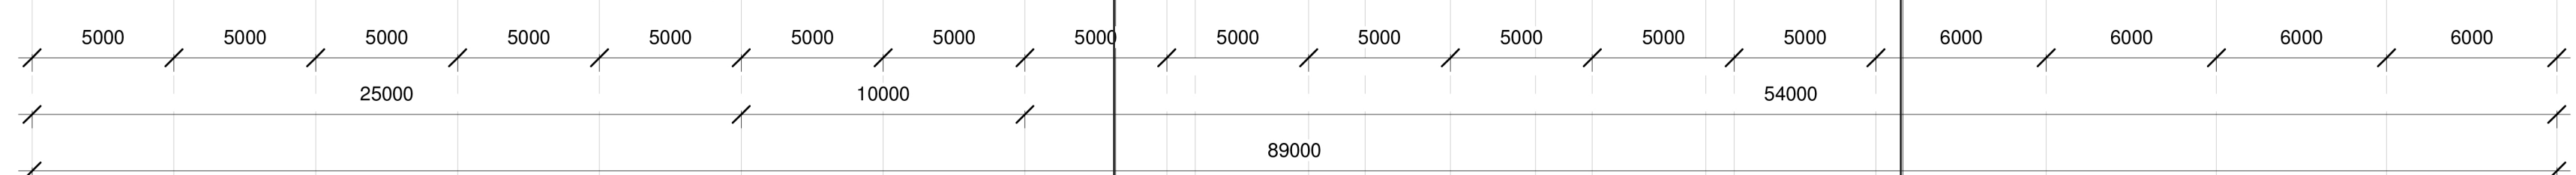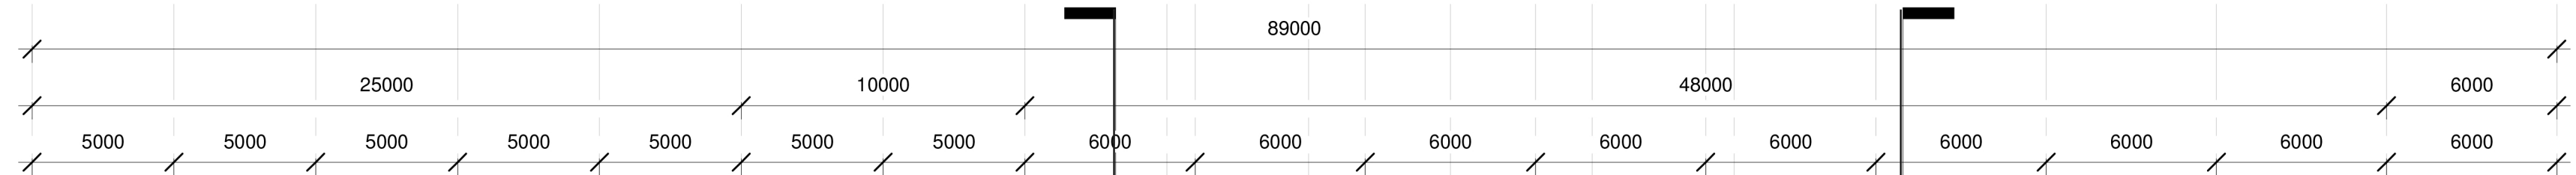

1 2 3 4 5 6 7 8 9 10 11 12 13 14

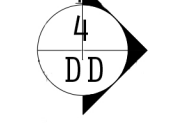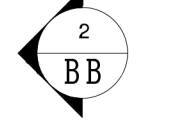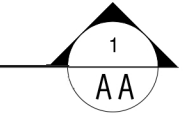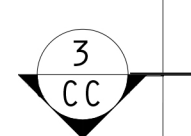

2 2E VERDIEPING  
 1:200