



DETAIL 2
1:5

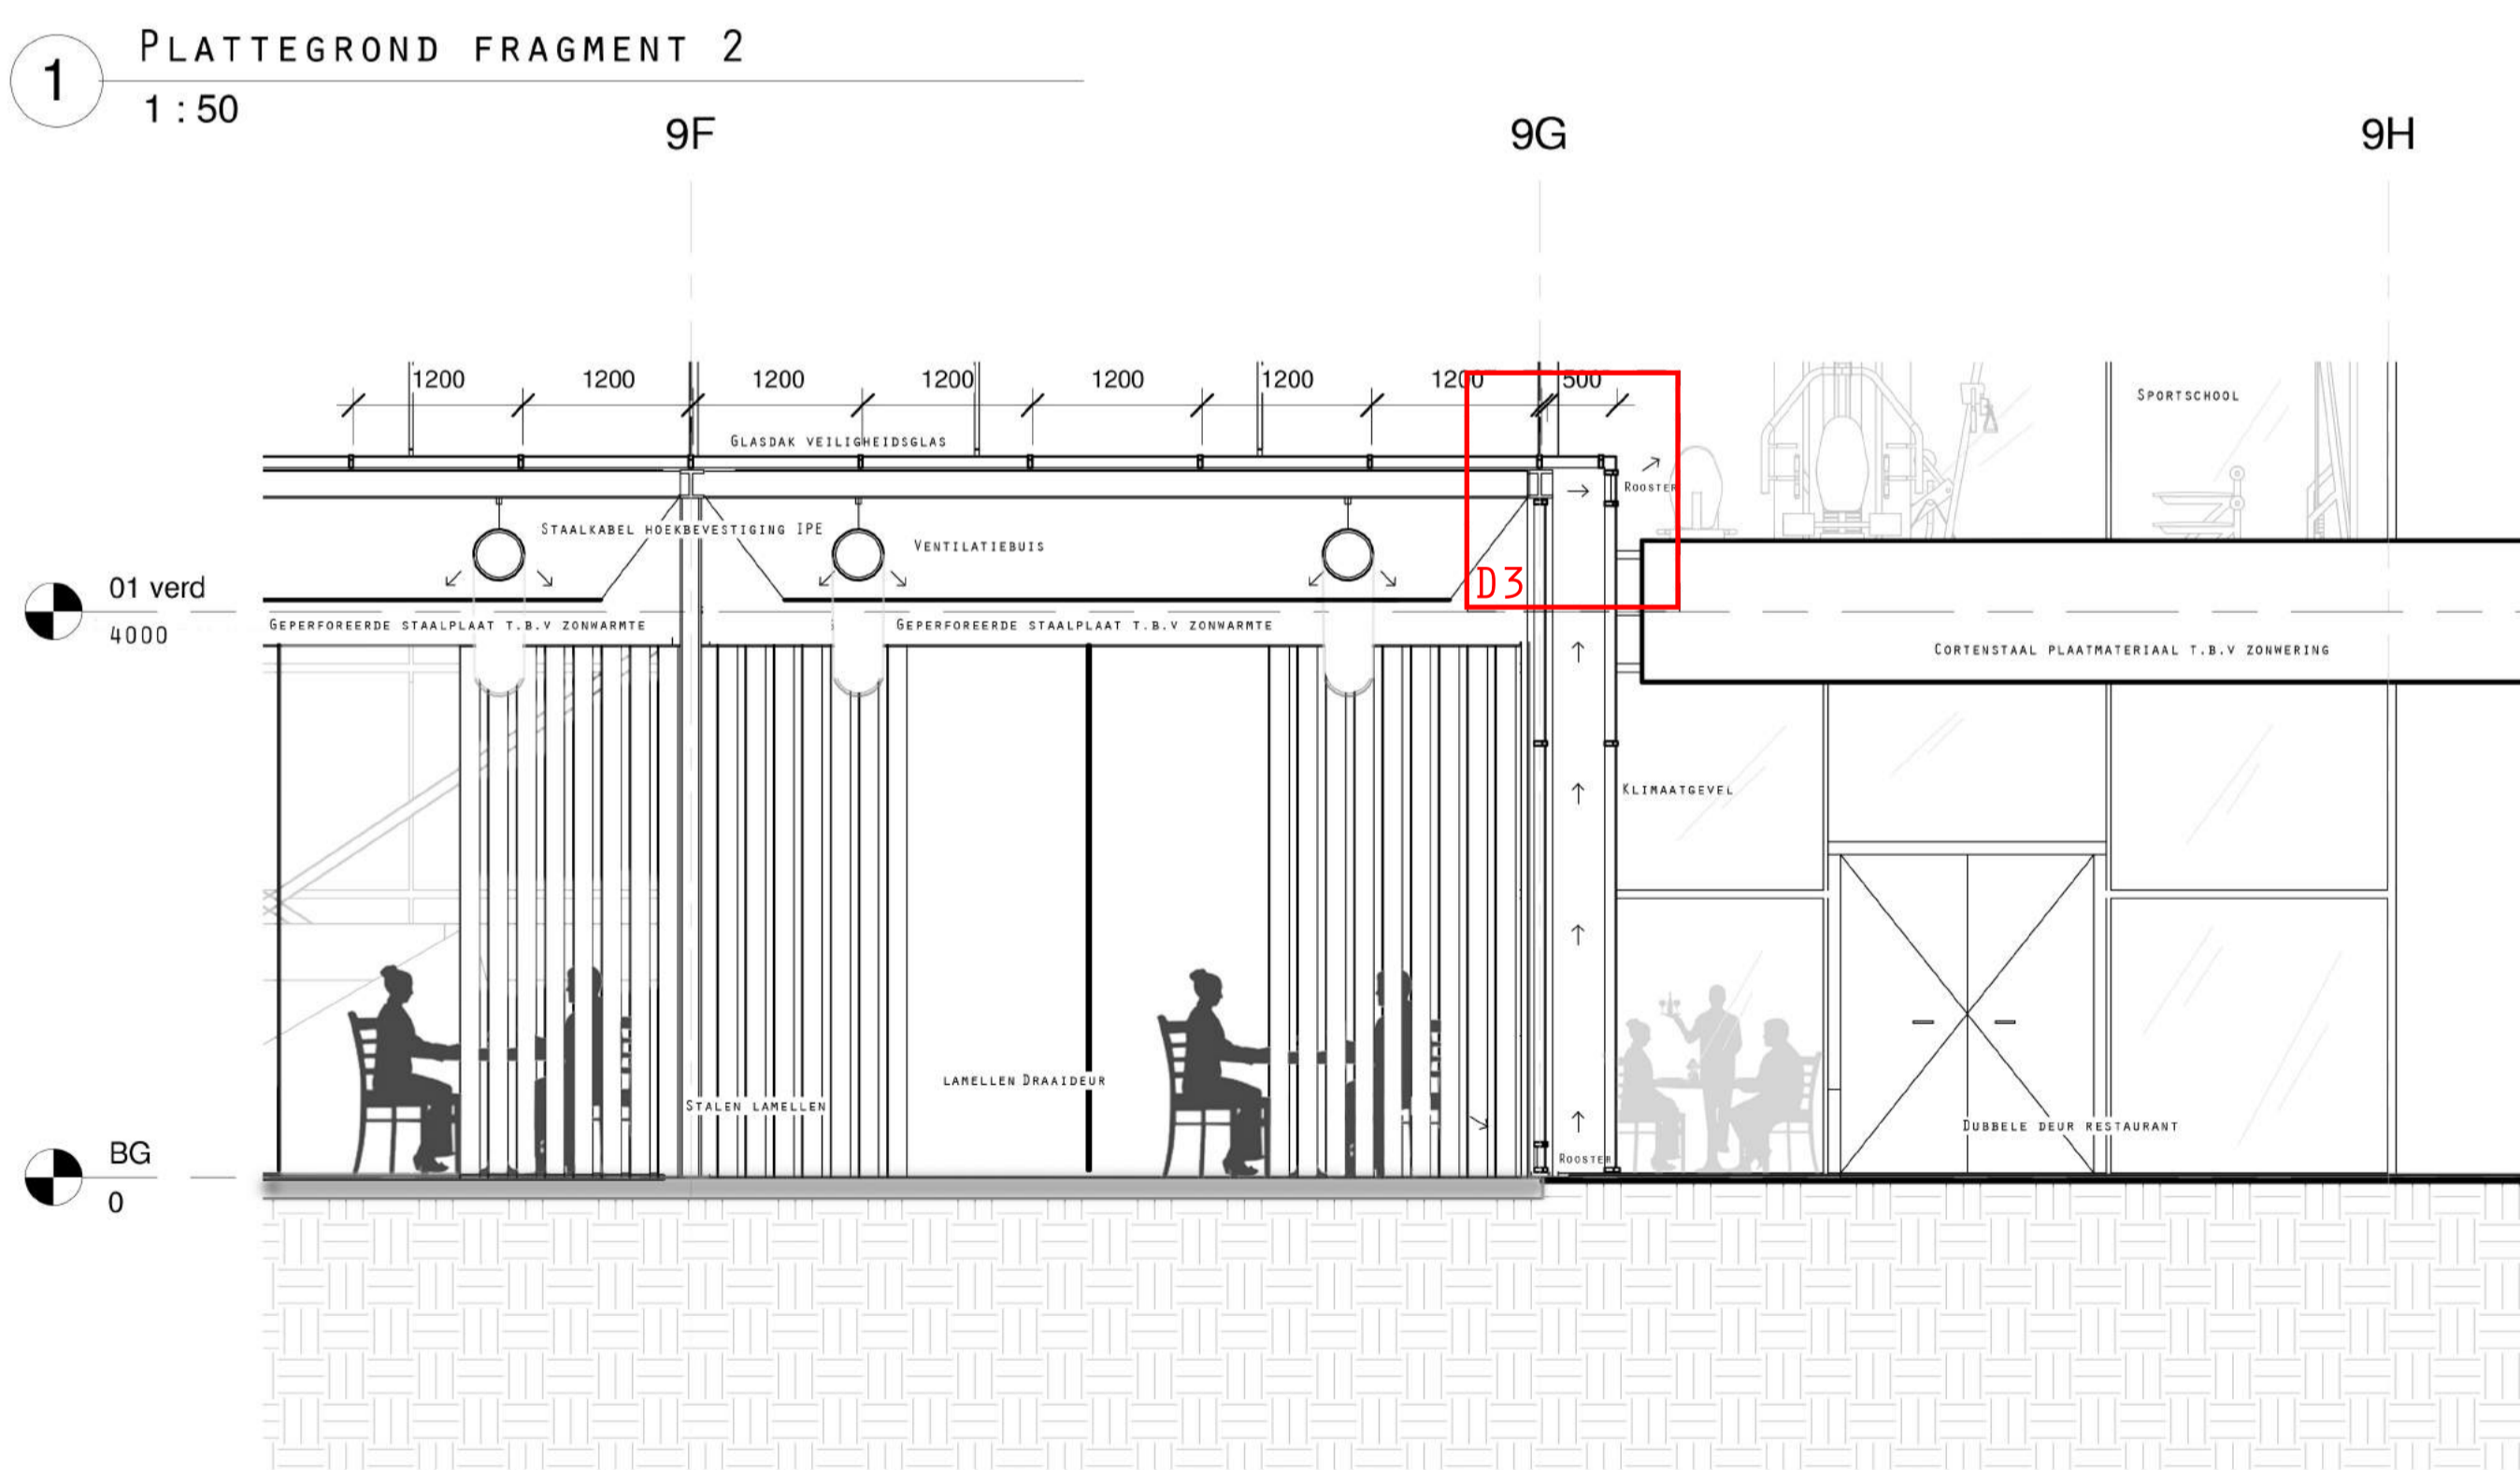

1 PLATTEGROND FRAGMENT 2
1:50

2 DOORSNEDE FRAGMENT 2
1:50

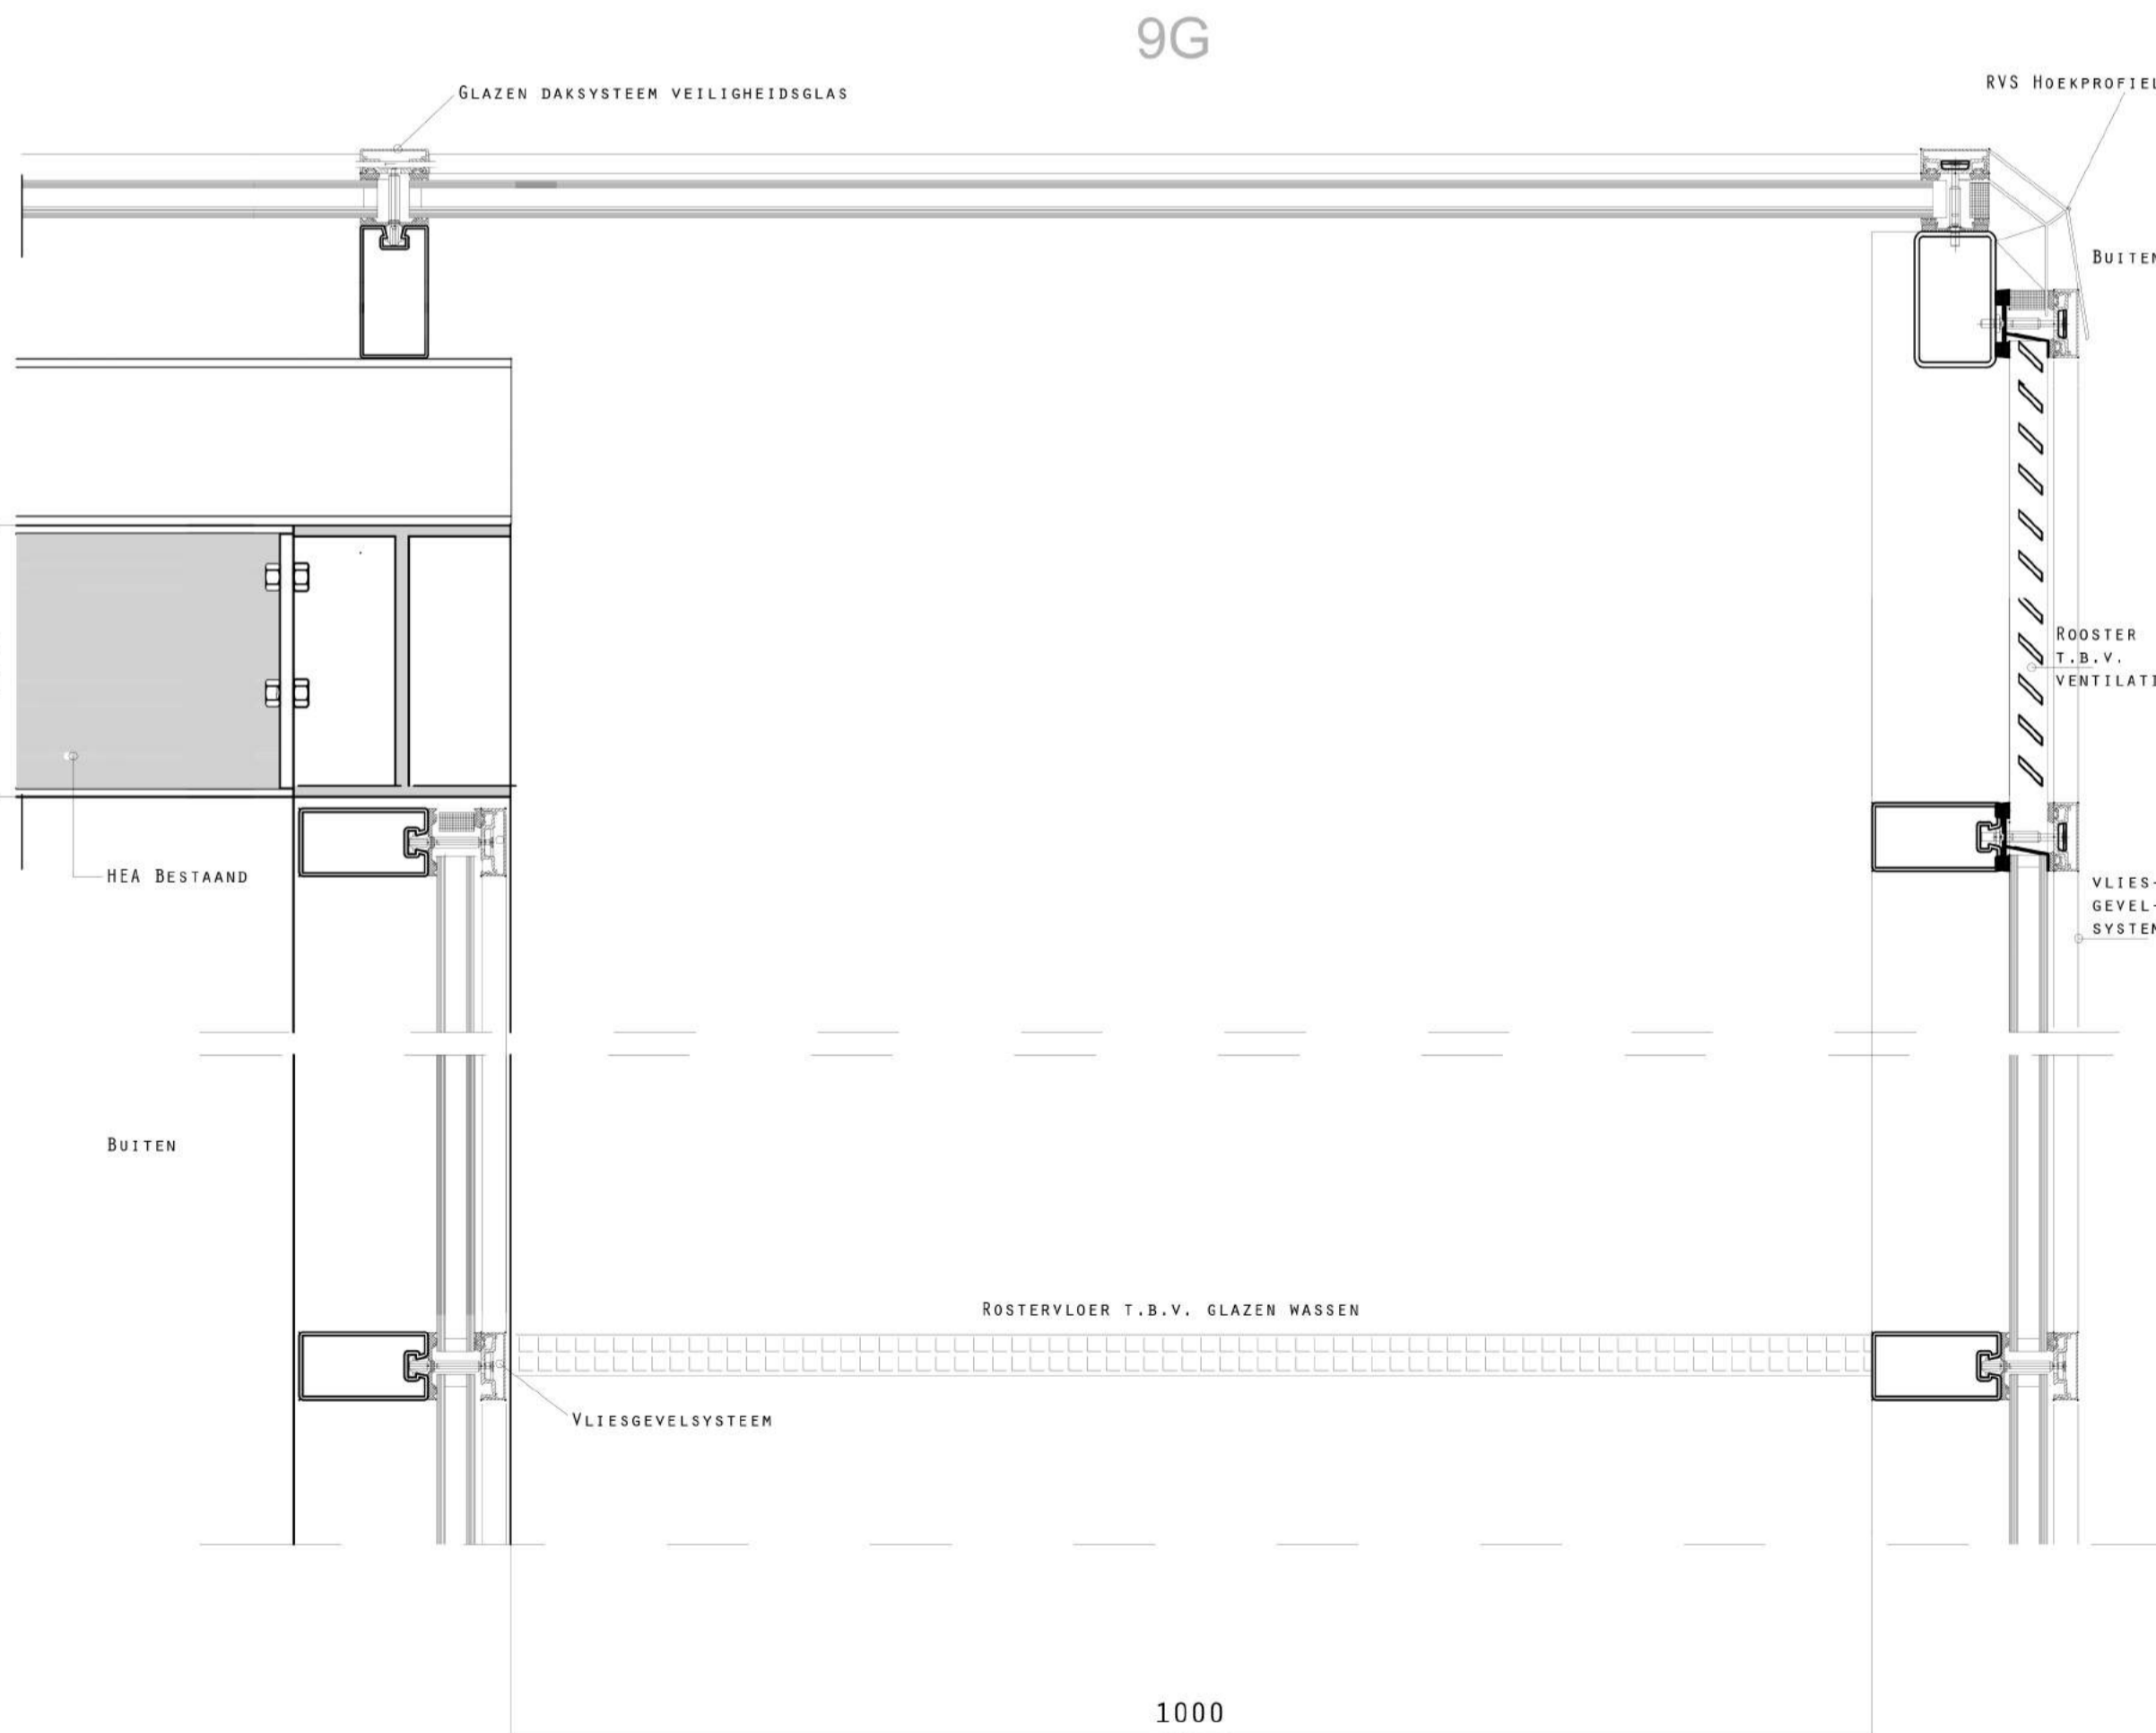



DETAIL 3
1:5



COM-NOORD

NAAM: TJERK ZUMPOLLE
 ADRES: WEESPERZIJDJE 190
 TELEFOON: 0620112998
 E-MAIL: TJERK_ZUMPOLLE@HOTMAIL.COM

NAAM: BOBBIE LUSINK
 ADRES: WEESPERZIJDJE 190
 TELEFOON: 0646192065
 E-MAIL: BOBBIELUSINK@GMAIL.COM

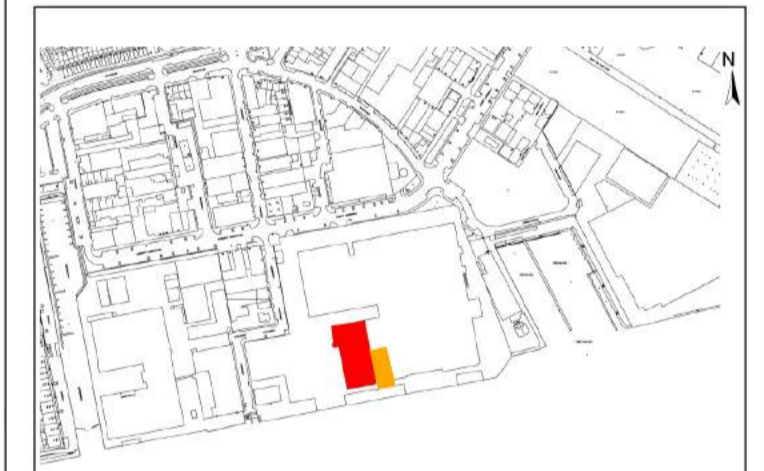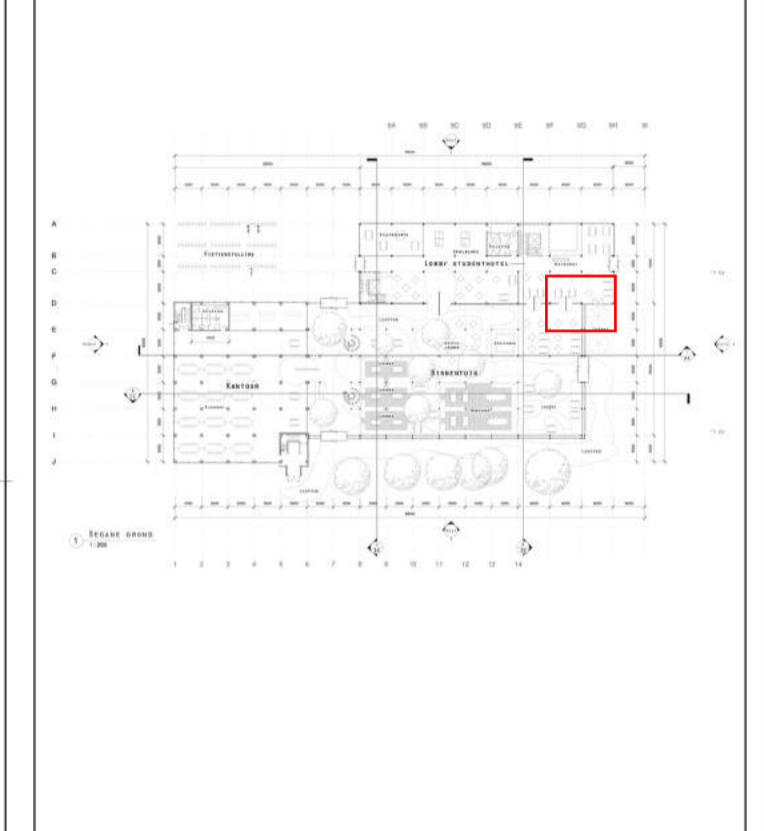

HAMERSTRAATGEBIED,
 AMSTERDAM-NOORD

HAMERSTRAAT 2-4

ZUMPOLLE & LUSINK

COMMUNITY NOORD

FRAGMENT 2

PROJECT NUMMER: 0001

DATUM: 27-12-2015

GETEKENT DOOR: ZUMPOLLE & LUSINK

FM 0.02