

COM-NOORD



BOBBIE LUSINK & TJERK ZUMPOLLE




BESTAANDE SITUATIE: KANTOOR MET STAALKABELLOODS




OMGEVINGSONTWERP: PARK AAN DE WESTZIJDE MET BOULEVARD LANGS HET IJ

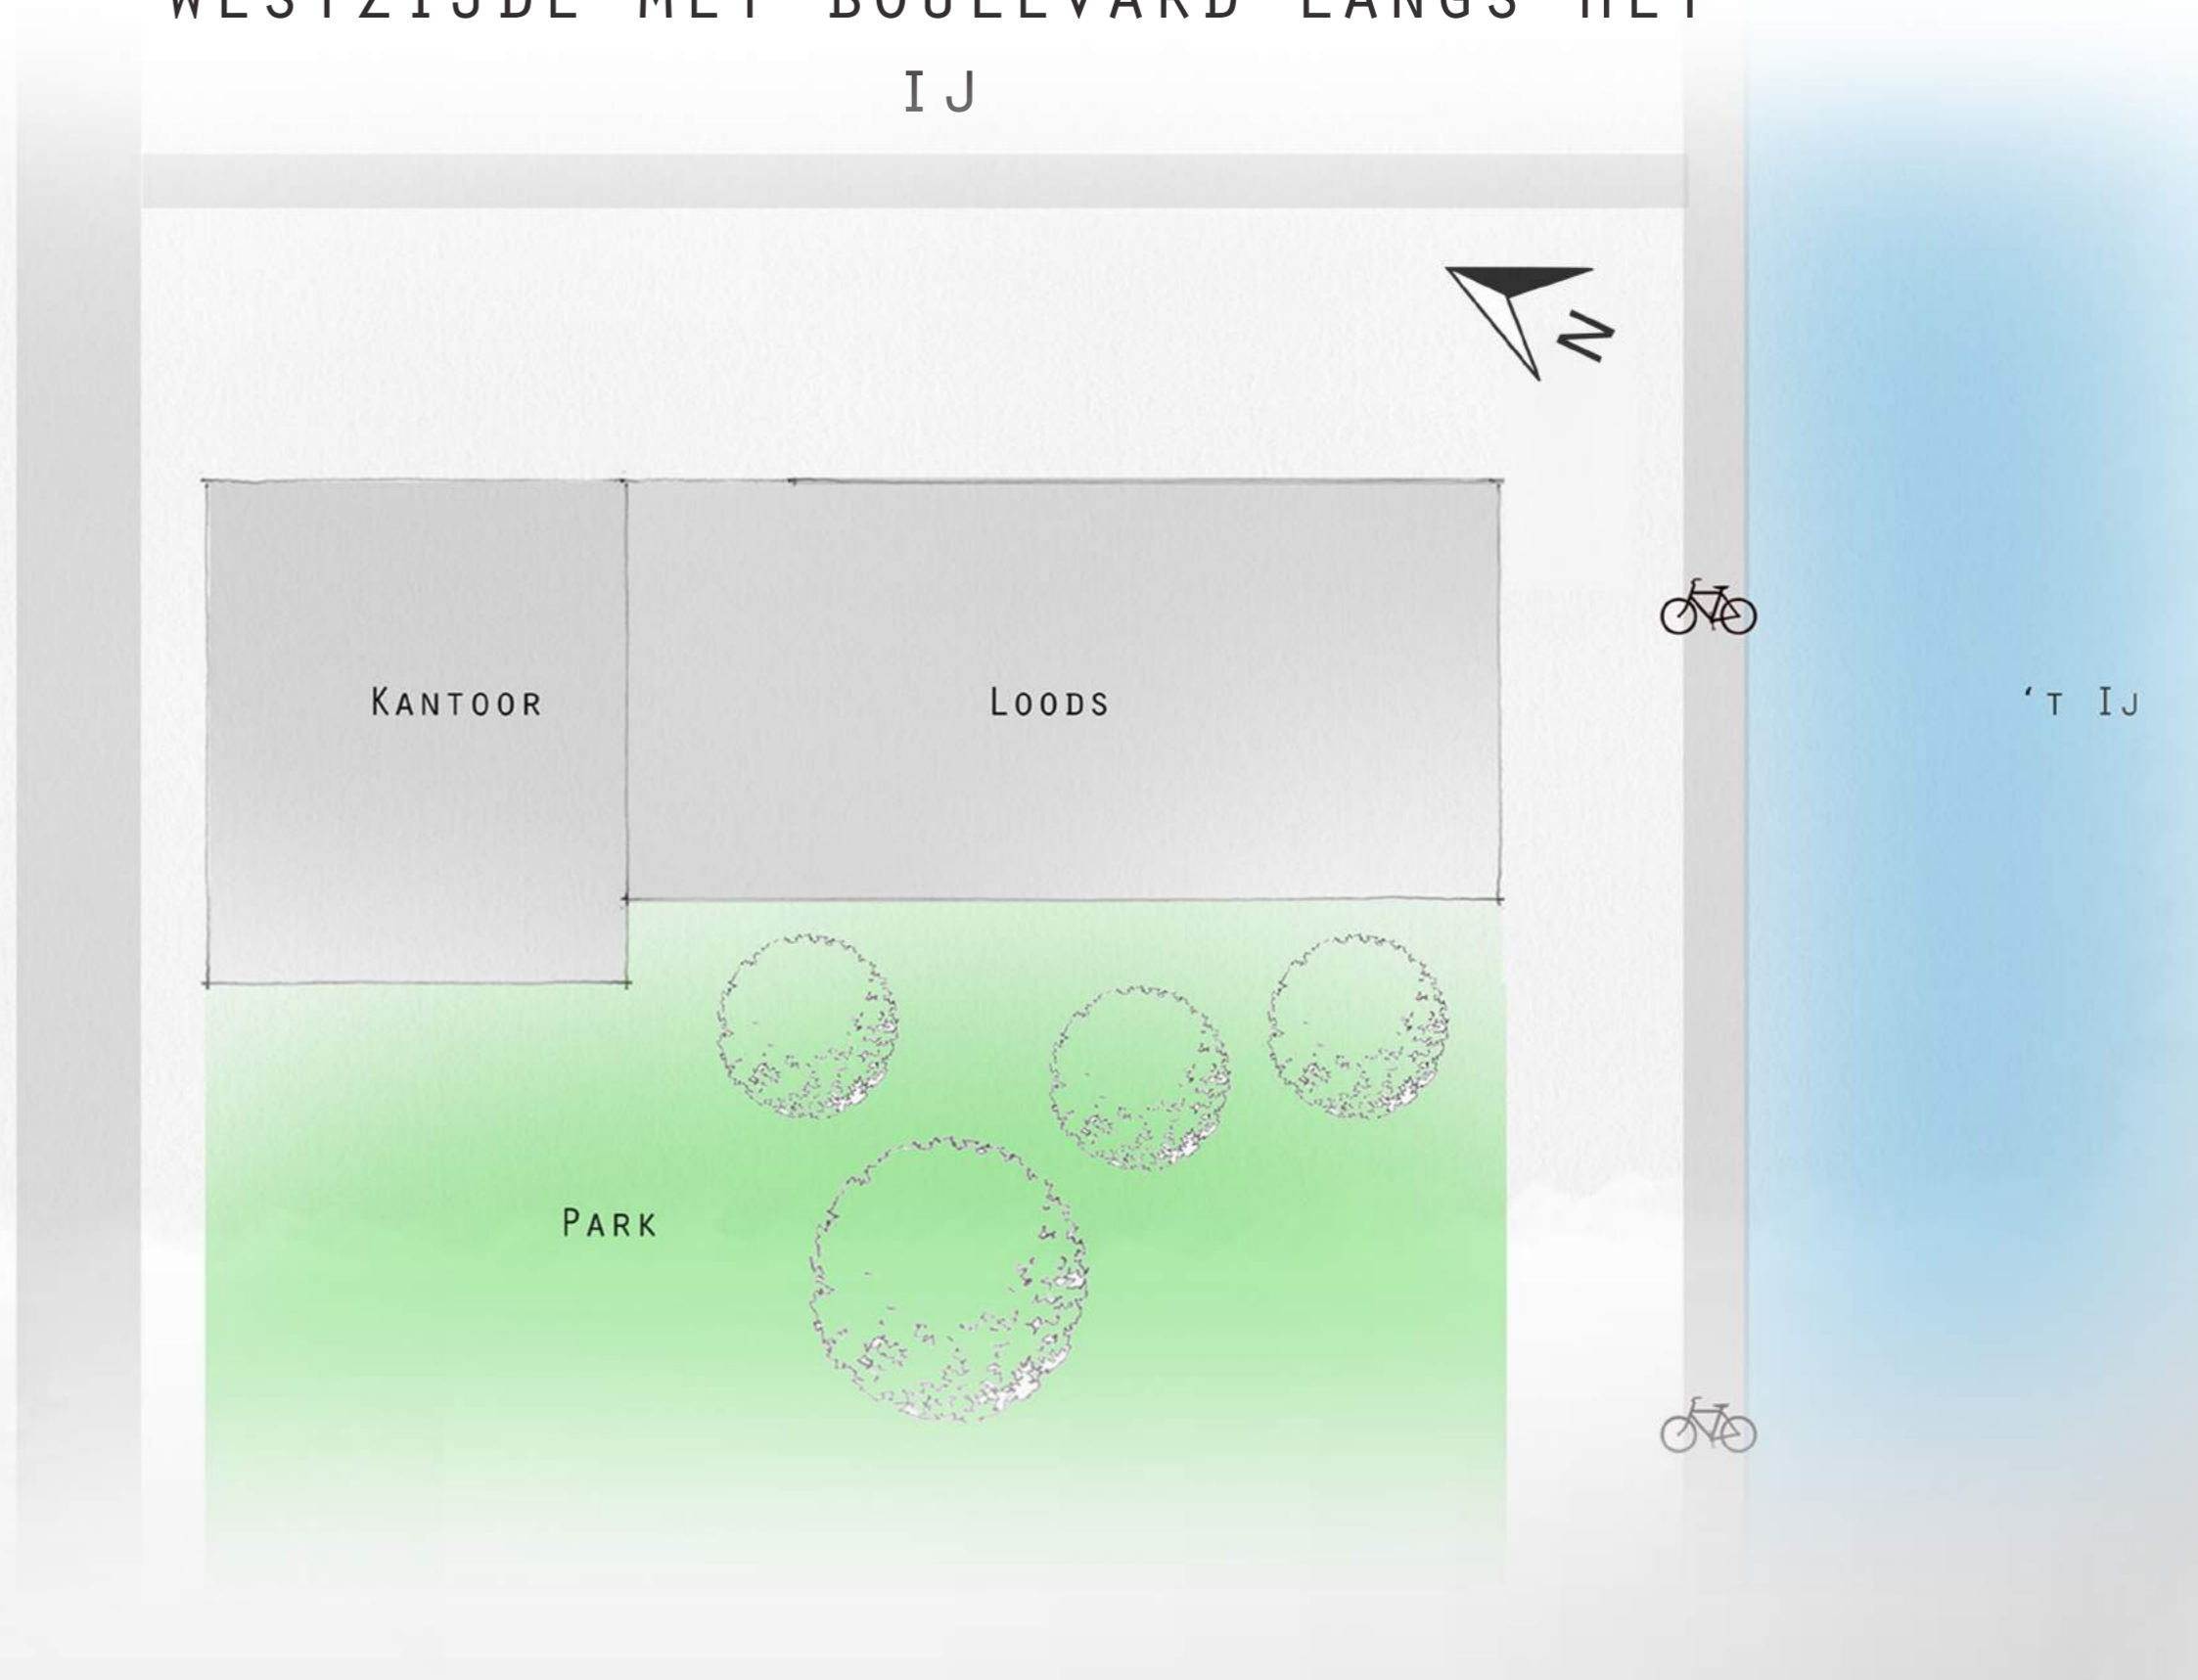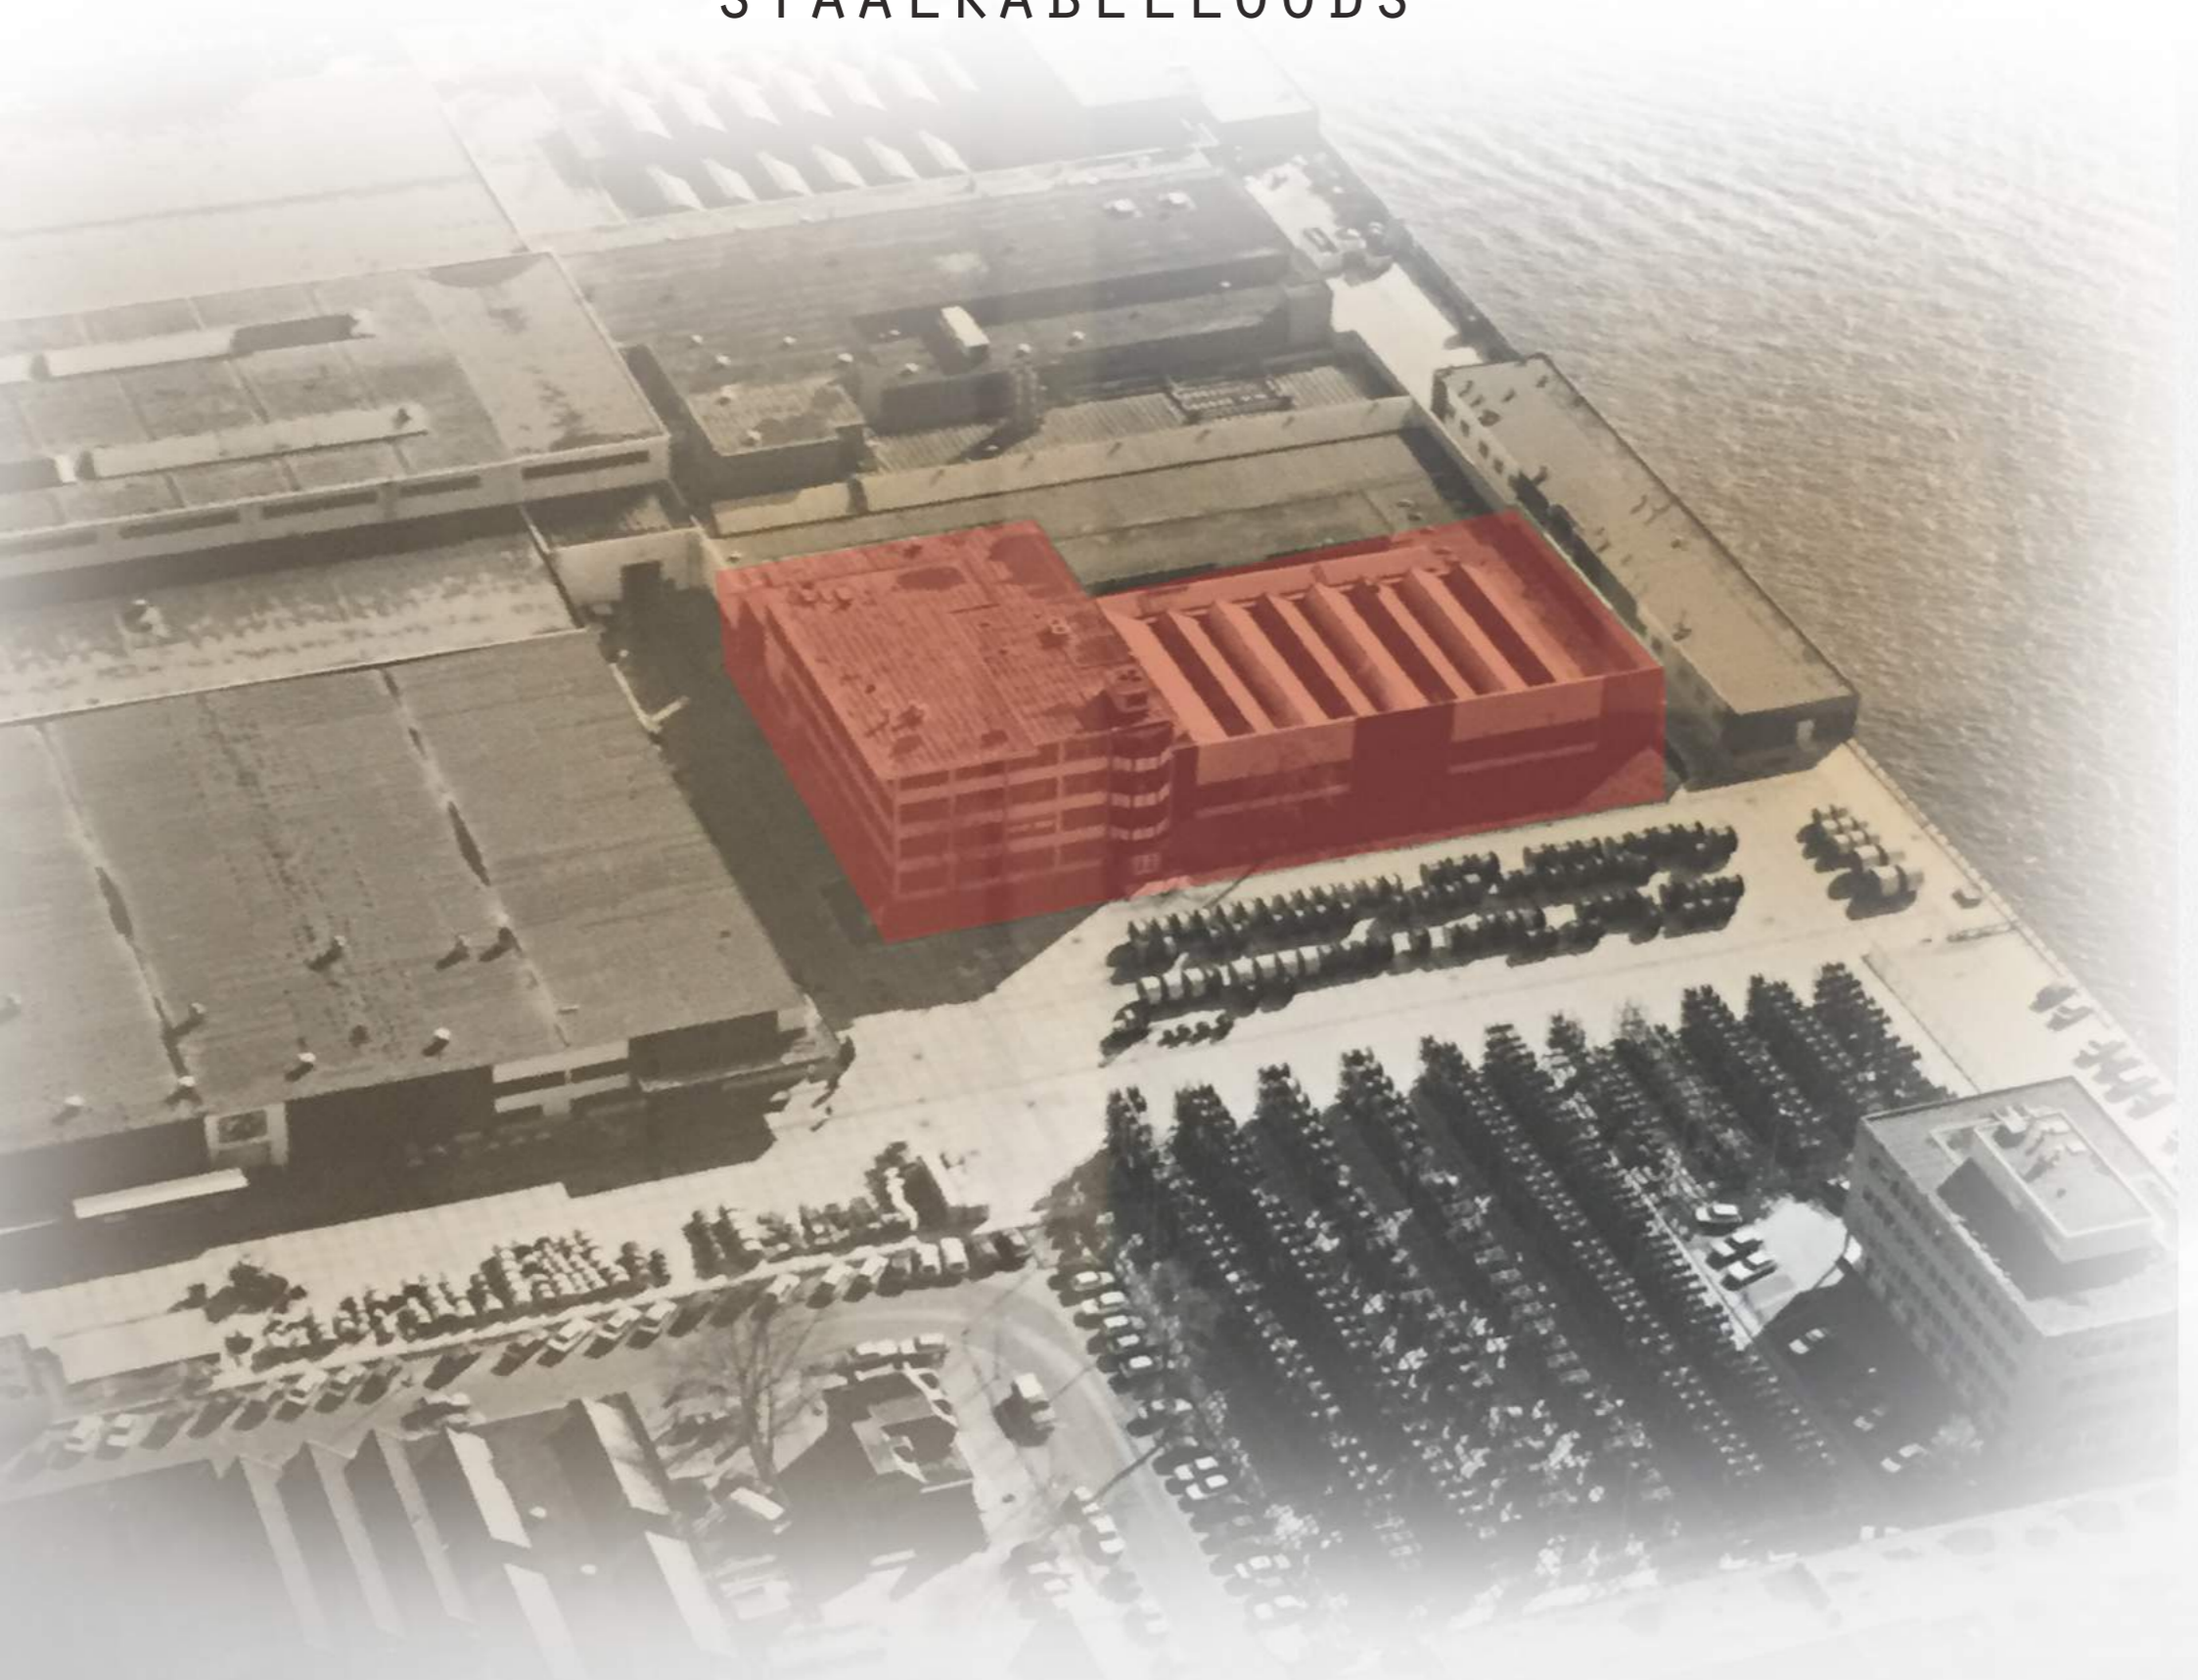


VORMSTUDIE

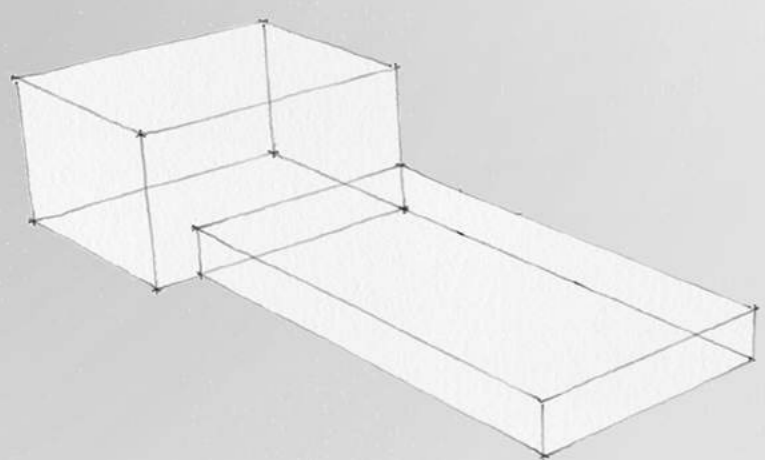


BESTAANDE VOLUMES

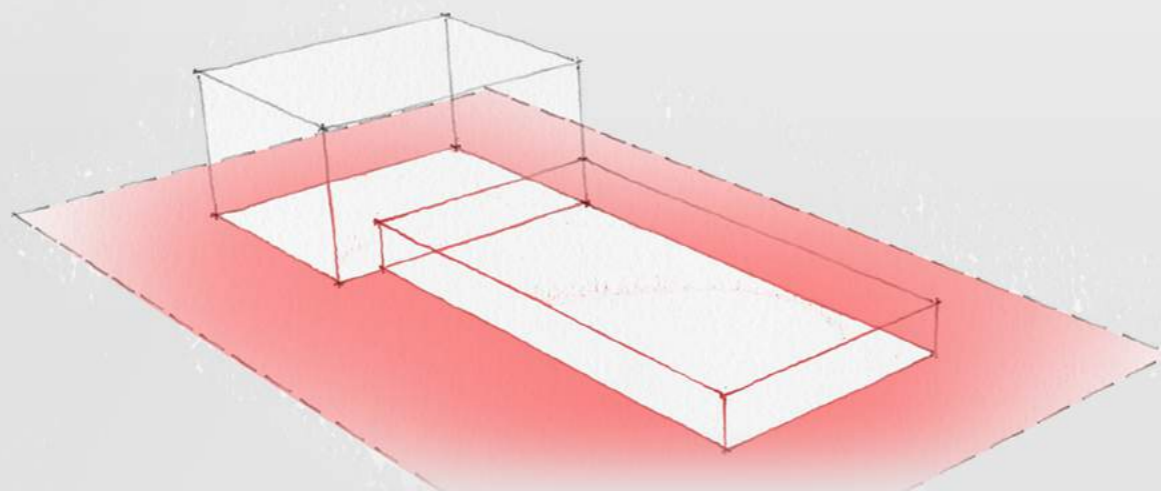


POTENTIELE PLEKKEN VOOR VOLUMETOEVOGING

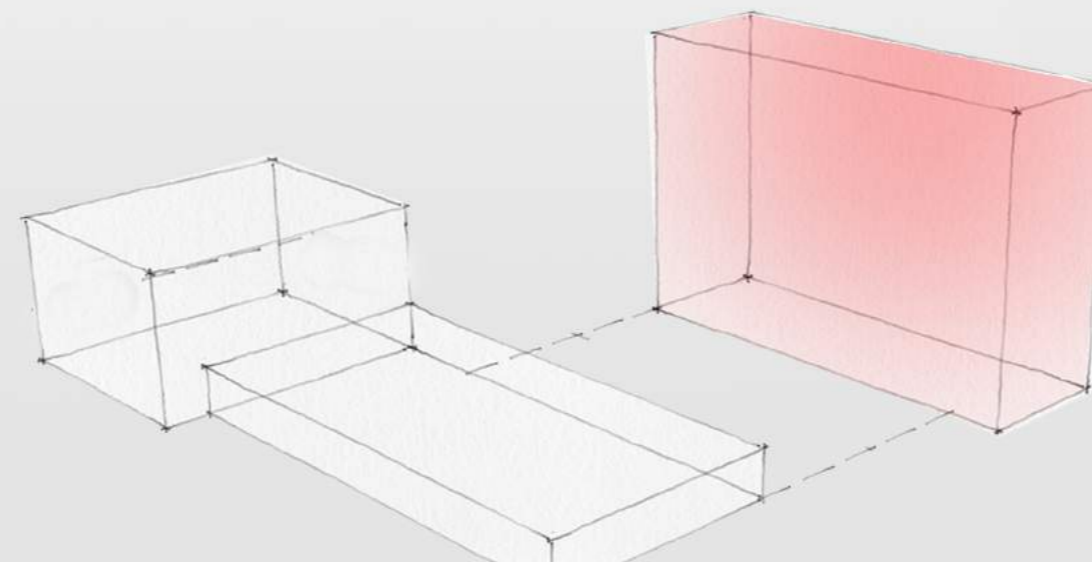


GEOMETRISCH VOLUME ALS TOEVOGING. FORM FOLLOWS FUNCTION

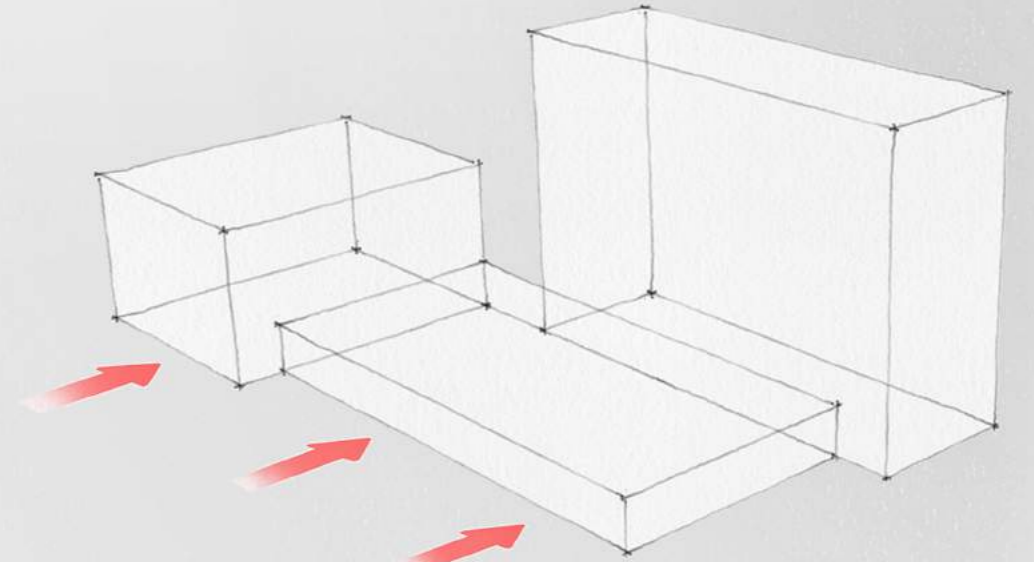


MENSENSTROOM KOMT VANUIT HET WESTEN DUS VOLUME KOMT AAN OOSTZIJDE

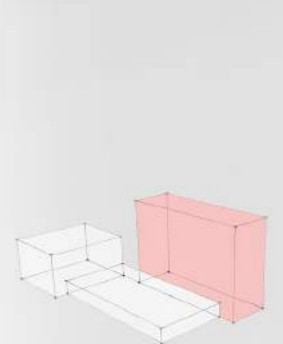

VERAF: HOOG VOLUME TREKT AANDECHT

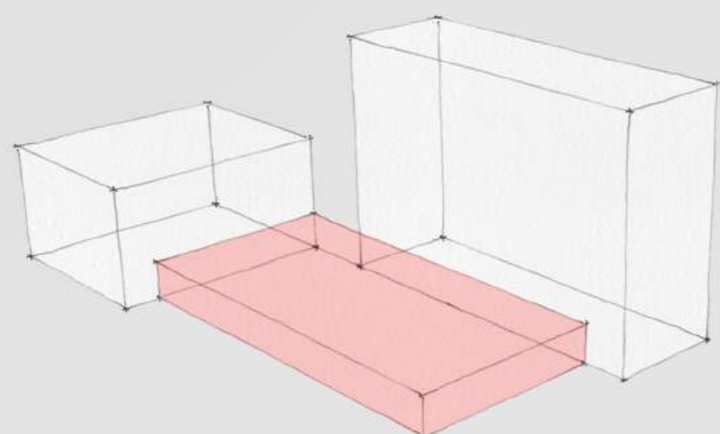

DICHTBIJ: LANGWERPIG VOLUME TREKT AANDECHT

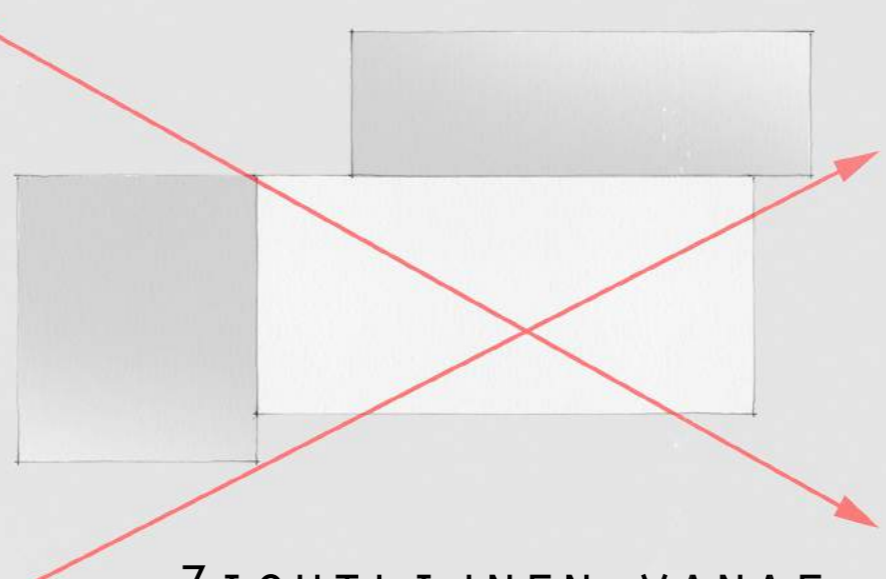

ZICHTLIJNEN VANAF DE STRAAT RICHTING HET IJ



DRAAIING VAN DE ZON ZORGT VOOR PLAATSIING VAN VOLUME AAN OOSTZIJDE



UITSTEKEN VAN VOLUME GEEFT INTERESSANT CONTRAST MET BESTAANDE BOUW