


Типовой фрагмент раскладки гранитной плитки в общественных зонах  
 Silver Mountain, Calm Mekong, Silver Bloom  
 L = 2000 мм.

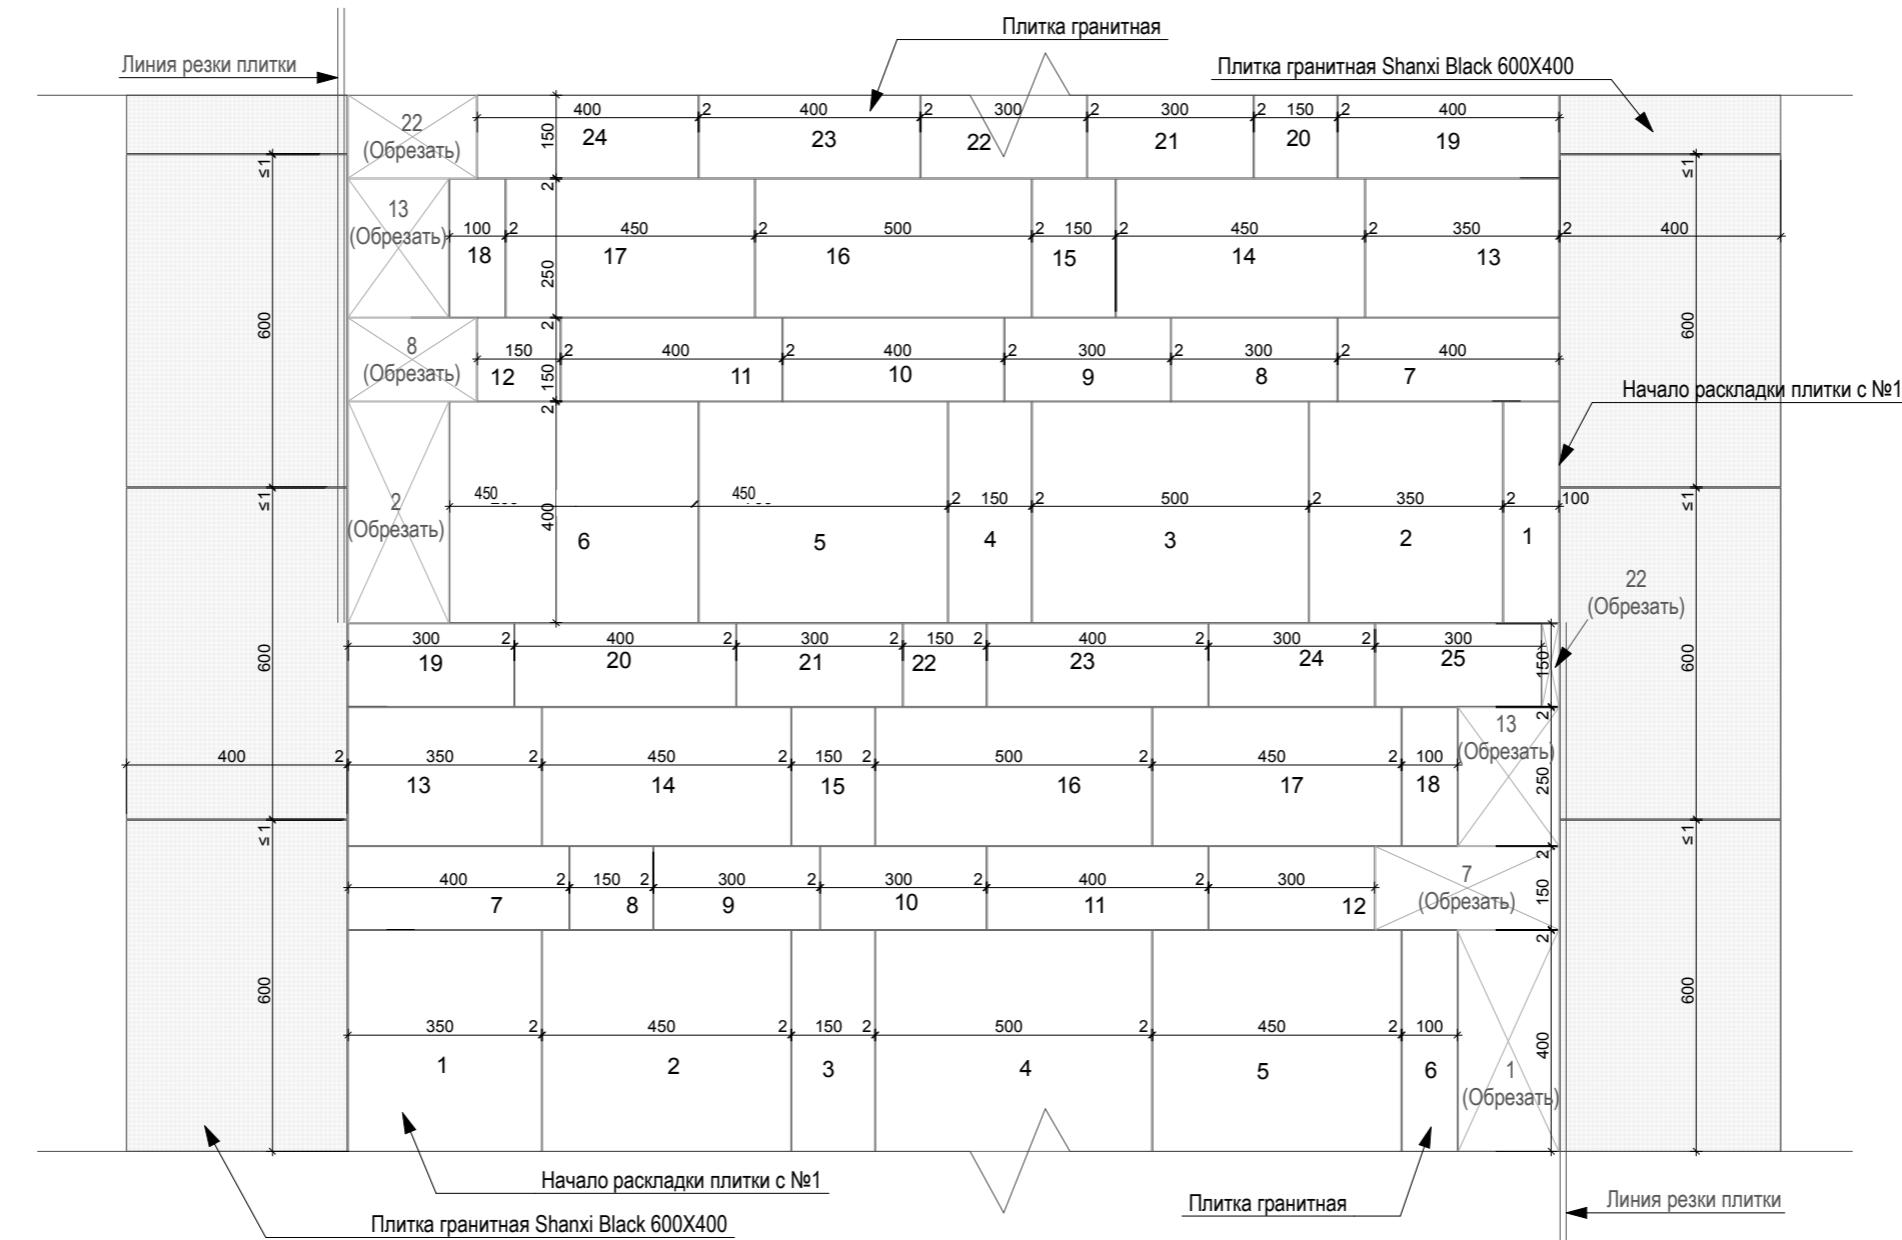

Согласовано

Взам. инв. №  
Подп. и дата  
Инв. № подп.

1. Разработано на основании концепции А + Р от 07. 02. 2012 , задания на корректировку от 30.10.2012 и чертежей стадии "Проект. Корректировка 3" выполненных ЗАО "АП ТРОМОС"
2. Количество необходимого материала согласовать с Заказчиком, авторами проекта и компанией - изготовителем.
3. Гранитную плитку уложить со швом 2 мм. Использовать затирку RAL 7030 "Stone Grey".
4. Клей использовать для гранитной плитки - Экстрабонд белый, для плитки - Унибонд.
5. Гранитную плитку подрезать по месту, используя последующий типоразмер, исходя из раскладки.

Изм.	Кол.ч.	Лист	Н/Док.	Подп.	Дата	23/2013-П	АИ
Руководитель	Кичигин				29.08.2013		
ГАП	Зайцева						
Архитектор	Борисенко						
Н. контроль	Миронов						

Заказчик : ЗАО "Гепард"  
 Торгово-развлекательный комплекс  
 по адресу: г. Москва, Каширское шоссе, вл. 12

Архитектурные интерьеры

Стадия

Лист

Листов

Р 88

Типовой узел раскладки гранитной плитки Silver Mountain, Calm Mekong, Silver Bloom L = 2000 мм M 1:10

ООО "АПБ Дельта"