

## Ведомость объемов работ (общий расход на все приямки)

Поз.	Наименование работ	Ед. изм.	Кол-во	Примеч.
<b>Работы по установке окон подвала</b>				
1	Демонтаж сущ. деревянных оконных блоков в приямках размером 800x800	шт.	5	
2	Разборка кирпичной кладки заложенных оконных блоков	м³	0,8	
3	Установка оконных блоков			см. спецификацию
4	Оштукатуривание внутренних откосов цементно-песчаным раствором марки М50 F75	м²	5,3	
5	Окраска внутренних откосов акриловыми составами за два раза по огрунтованной поверхности.	м²	5,3	
6	Установка костылей из полосы 4х40х200( $t=0.25\text{кг.}$ ) с шагом 400 мм. под крепление слива	шт.	15	
7	Устройство слива шириной 300 мм. из оцинкованной стали $t=0.7\text{мм}$ по костылям	м.п.	5,0	
8	Устройство штукатурки наружных откосов из цем. песч. р-ра М 150 F100	м²	2,65	
9	Окраска наружных откосов акриловыми составами за два раза по огрунтованной поверхности.	м²	2,65	
<b>Работы по устройству приямков подвала</b>				
1	Очистка приямков от мусора	м³	5,0	
2	Разборка сущ. разрушенного днища приямков	м³	1,5	
3	Разборка разрушенных кирпичных частей стенок приямков	м³	7,5	
4	Устройство новых стенок приямков из бетона класса В15 F100 W8	м³	7,5	
5	Устройство днища приямков из бетона класса В10 F100 W8 с устройством уклонов для отвода воды	м³	1,5	
6	Пробивка отверстий ф 150 мм. в днищах приямков с установкой х.ц. трубой длиной 300 мм. и последующей заделкой зазоров бетоном В10 F100 W8	шт.	5	
7	Отрывка грунта объемом 1.5 м.куб возле передней стенки с устройством подушки из щебня фракции 40/60 объемом 0.125 м.куб	шт.	5	
8	Устройство покрытия приямков			см. узел 13
9	Решетка из арм. сетки д. 4 Вр1 яч. 50x50	м²	4	

### Спецификация металлических изделий (на все приямки)

Поз.	Обозначение	Наименование	Кол.	Масса ед.,кг.	Примеч.
	Уголок	50x50x5 ГОСТ8510-86 С235 ГОСТ 27772-88	52,0	3,77	м.п.
	Металлпрофиль	Кровельный профнастил Н35х1000-0,7	15,4		м2
		Фарму - плоский лист с полимерным покрытием	4,0		м2

## Спецификация элементов заполнения проёмов подвала


Поз.	Обозначение	Наименование	Кол.	Масса ед.,кг.	Примеч.
		<u>ОКНА</u>			
	ГОСТ 30674-99	ОП В2 800-800	5		

1. Установку оконных блоков рекомендуется производить специализированной бригадой монтажников.

2. До установки оконных блоков размеры всех изделий уточнить по месту по размерам проёмов.

3. До установки оконных блоков уточнить наличие перемычек над проёмами. При их отсутствии вызвать представителя проектной организации для принятия решения по их устройству.

### Узел 13

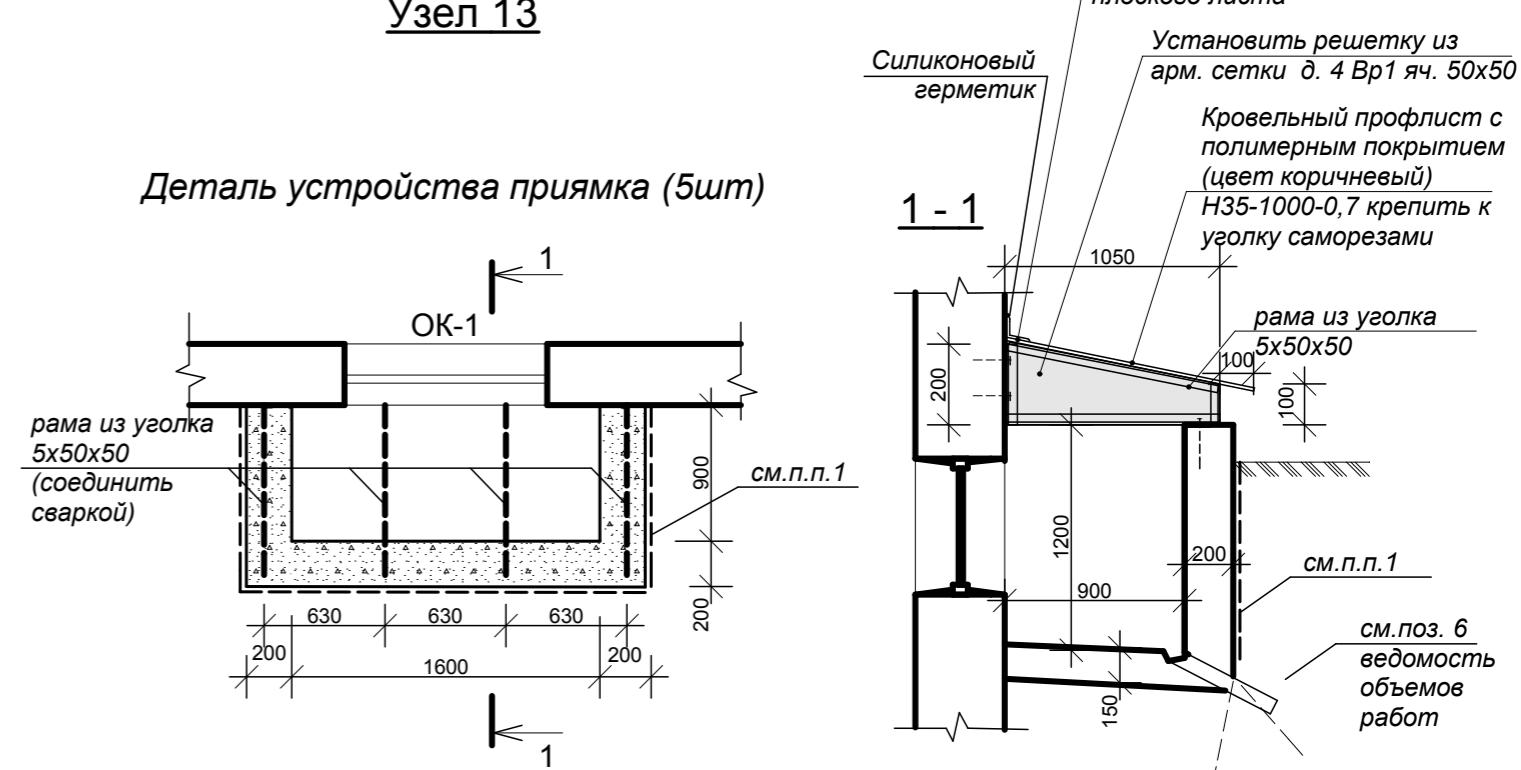

#### Примечание:

Вертикальную гидроизоляцию стен выполнить из двух слоев горячего битума нанесенного на предварительно огрунтованную поверхность битумом разбавленным солярой или готовым праймером

Изм.	Кол.уч.	Лист	№Док.	Подп.	Дата	MКУ "Центр по повышению энергетической эффективности"
ГИП	Матвеев С.					Проект для капитального ремонта многоквартирного жилого дома
Архитектор	Баранова Ю.					по адресу : г.Калуга, ул. Телевизионная, 14 к.1
						Многоквартирный жилой дом.
						Стадия
						Лист
						Листов
						P
						30
						ООО"Генпроектстрой"
						Узел 13 (Устройство приямков)