KETERANGAN

D1	DINDING PASANGAN BATA 1/2 BATU + CAT FINSIHING INTERIOR		BETON EKSPOS + EPOXY
D2	DINDING PASANGAN BATA 1 BATU + FINISHING BATA EKSPOS		LANTAI PAPAN KAYU MERANTI
A	ALUMUNIUM COMPOSITE PANEL (ALUCOBOND) + KACA TEMPERED D= 2CM + KISI-KISI BAJA HOLLOW 5 CM		
C	CURTAIN WALL (KACA PHOTOVOLTAIC)		

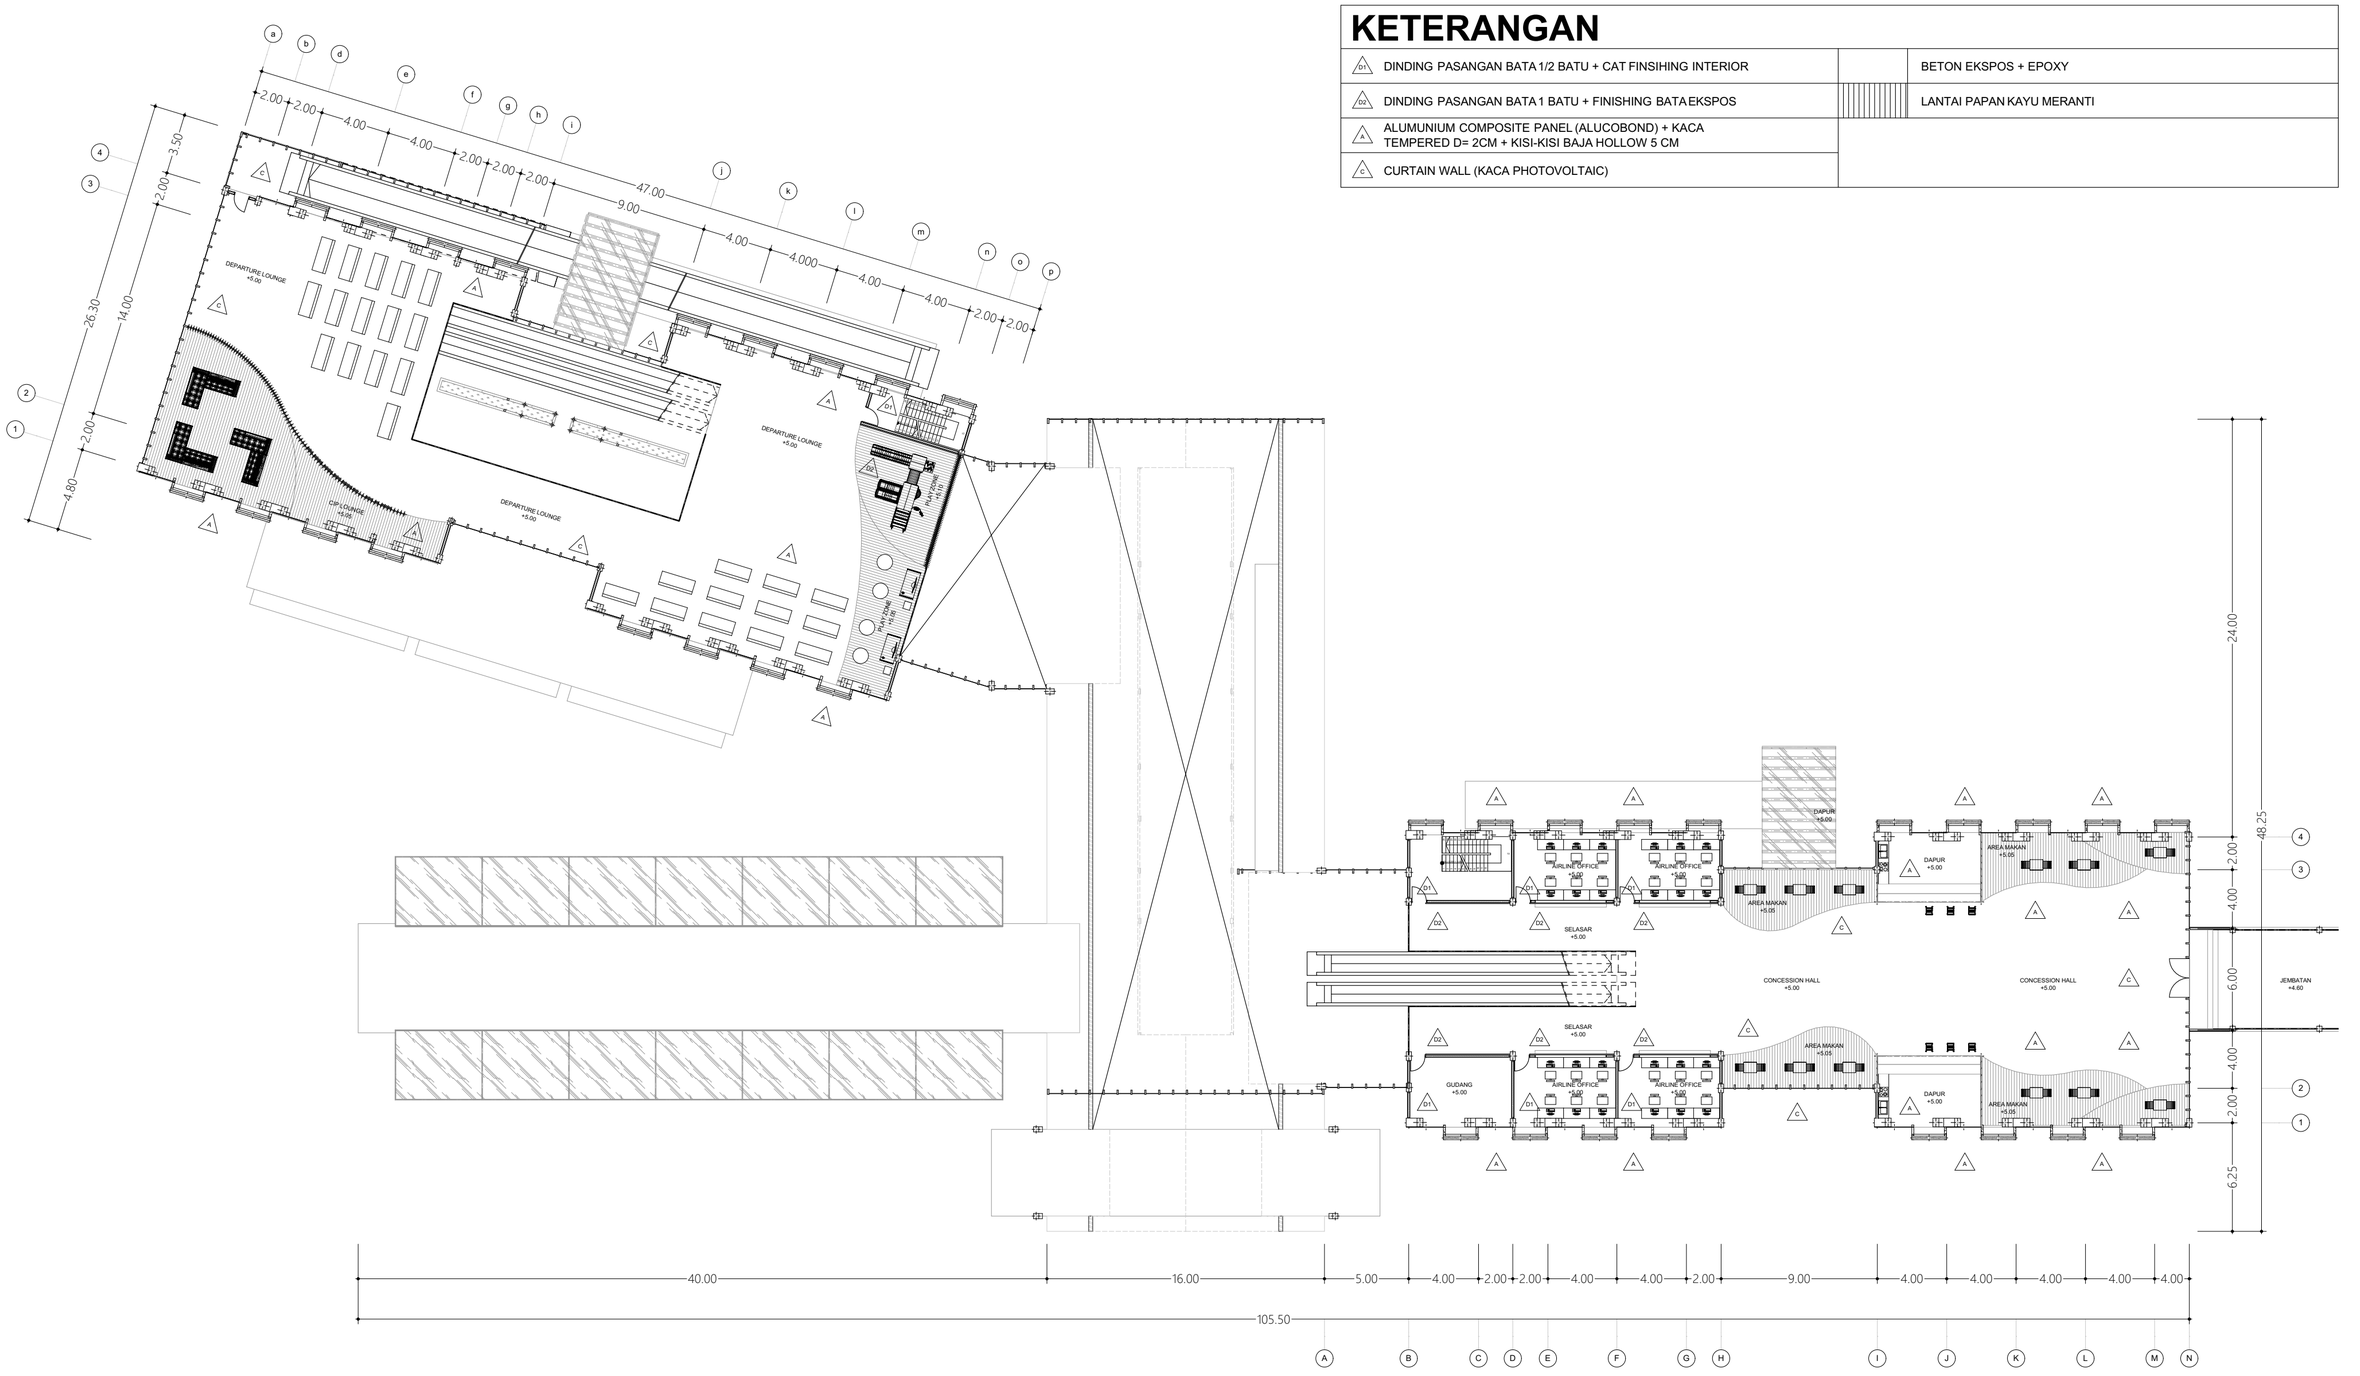

DENAH LANTAI DUA

SKALA: 1:250

UNIVERSITAS KATOLIK PARAHYANGAN
FAKULTAS TEKNIK JURUSAN ARSITEKTUR

SPA 5 TAR-305 2016/2017
DOSEN PJ : DR. IR. YASMIN SURIANSYAH, MSP.
DOSEN KELAS : DR. IR. Y. KARYADI KUSLIANSJAH, MT.
ASISTEN DOSEN : DEO MARIO, ST., M. ARCH.

NAMA: THEODORUS ALVIN
NPM : 2014420120 REGU: B-5

TAHAP 2
BANGUNAN TERMINAL PENUMPANG
BANDAR UDARA DOMESTIK

GAMBAR :
SKALA :
DIPERIKSA :

LEGALISASI :

NO. LEMBAR
JUMLAH LEMBAR