



Дверь Дв-6
1 шт.

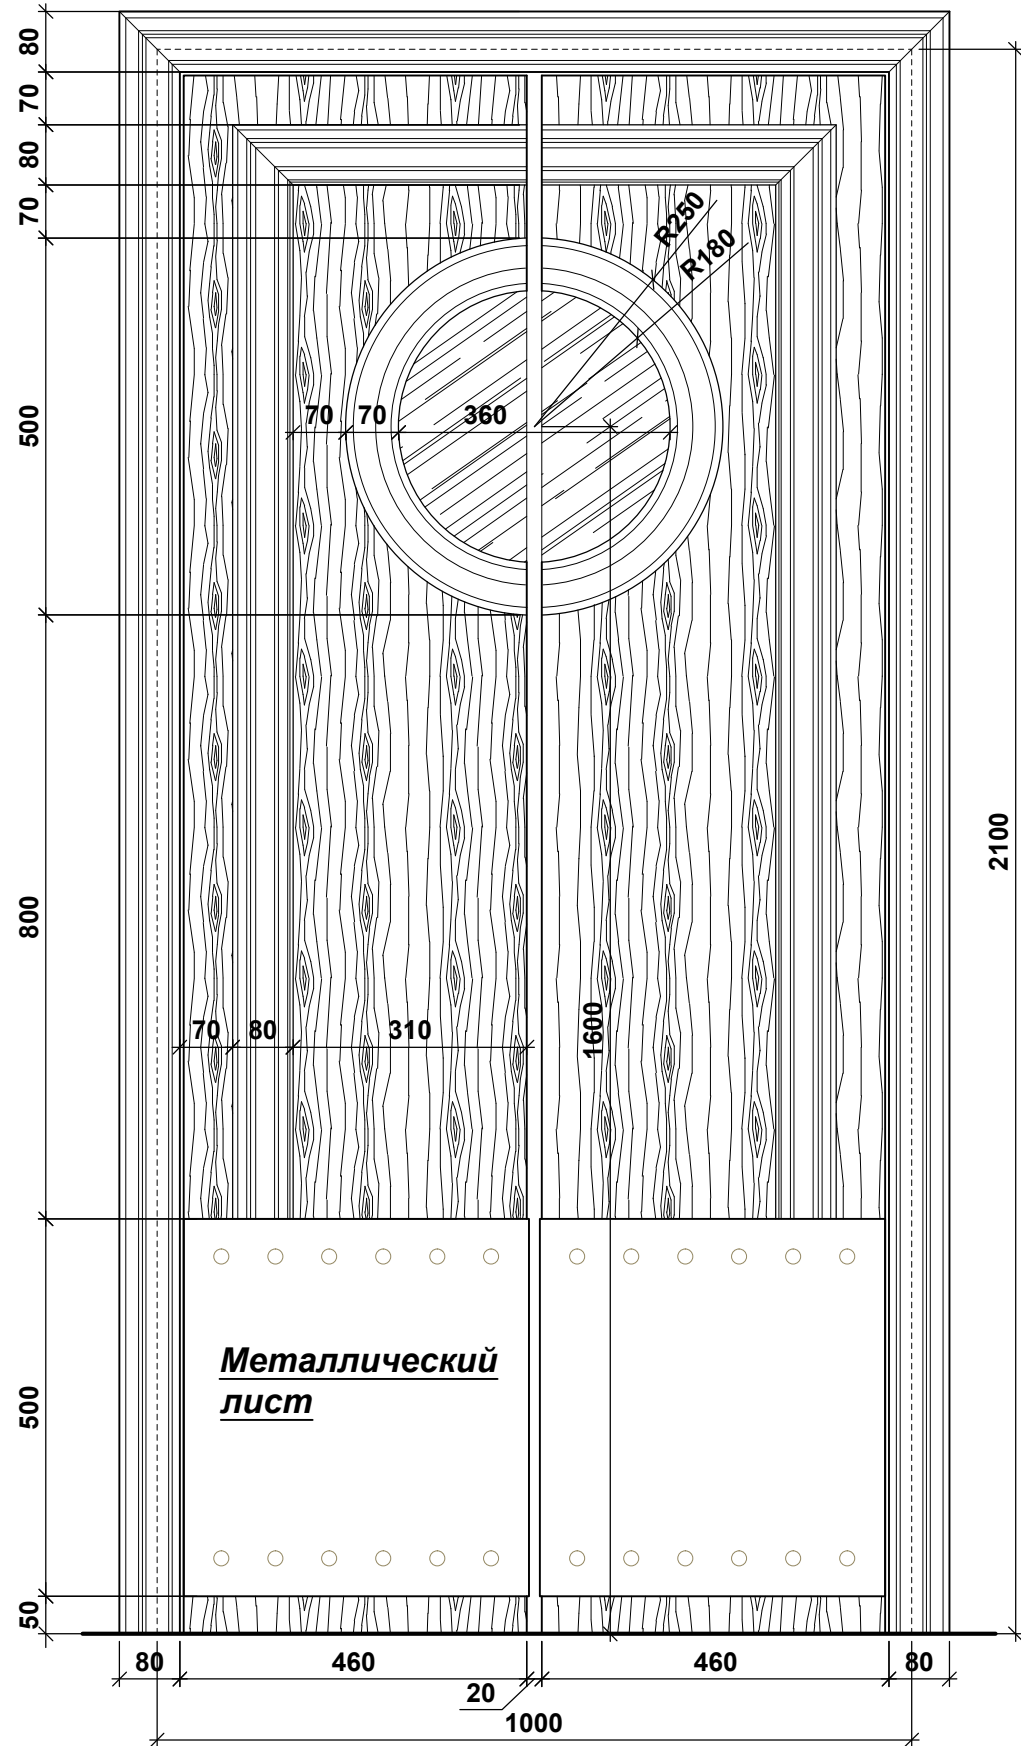

Металлический лист

Дверь Дв-7
1 шт.

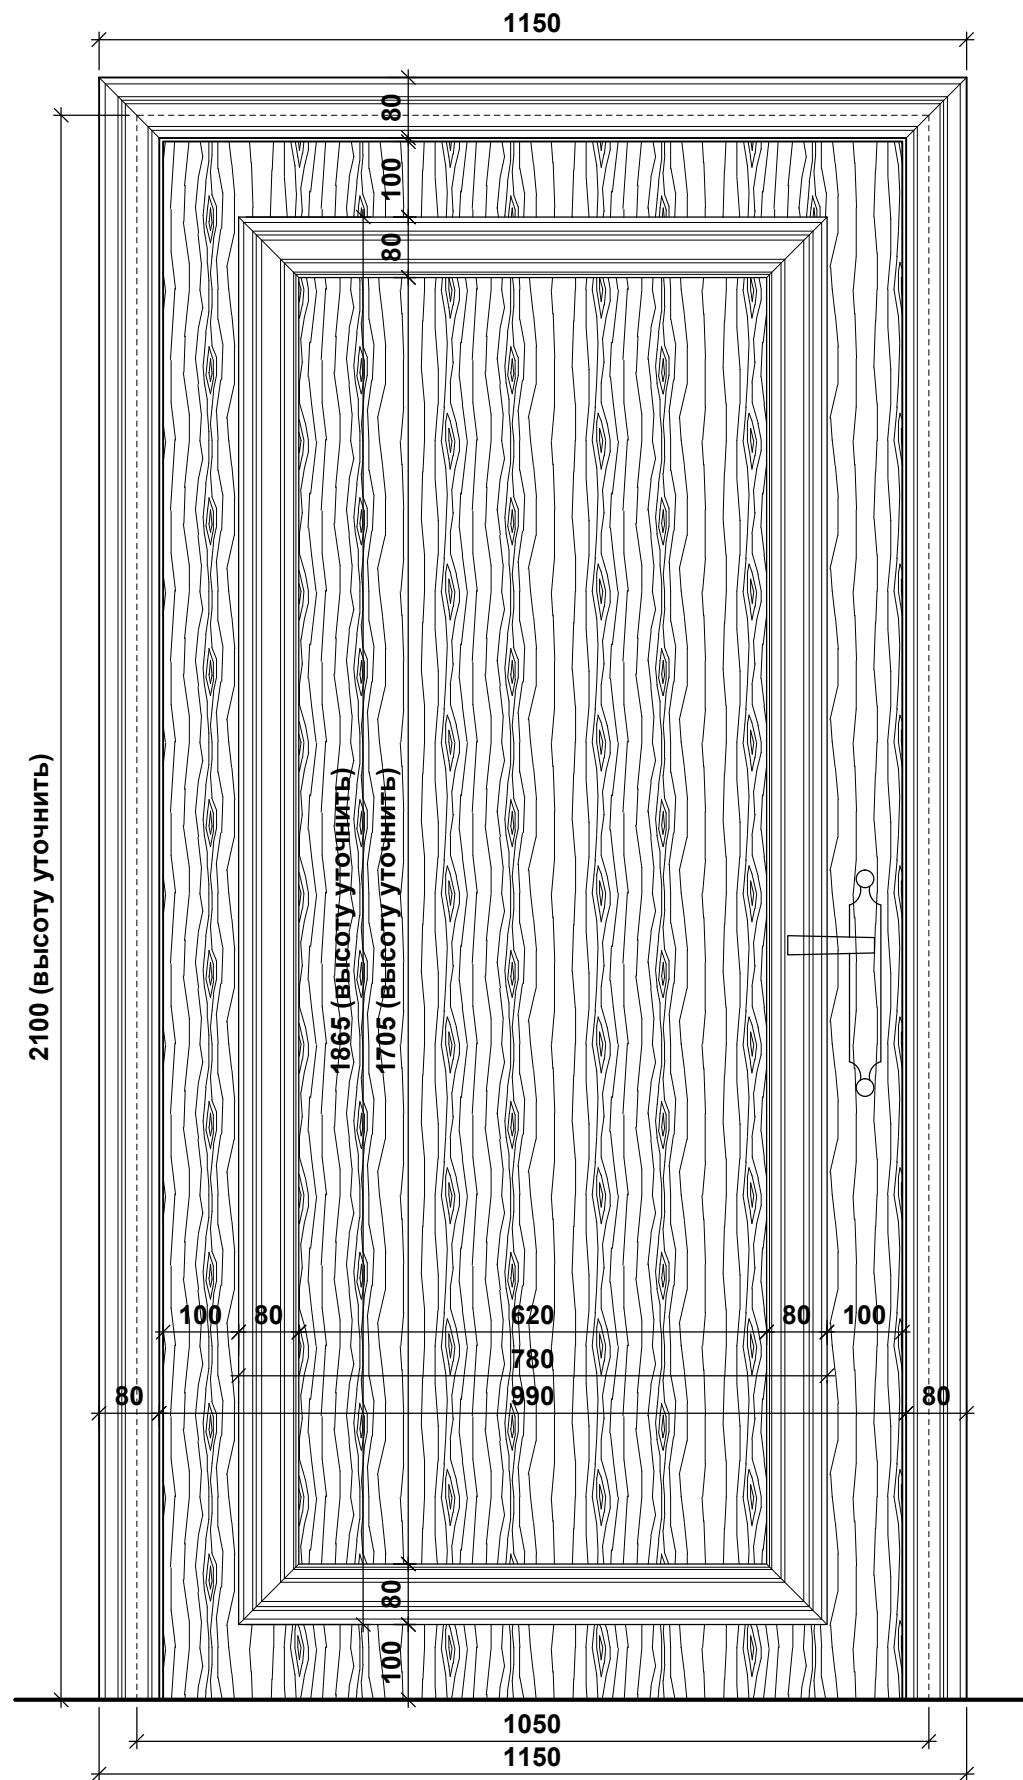

Проверил	Чуприн С.			Ресторан по улице Александр Диордица			
Выполнил	Никитина Г.						
Выполнил	Московчук А.			Дверь Дв-5, Дв-6.	масштаб	лист	листов
Выполнил	Красуля М.				1:10	77	
Выполнил	Ситнов Я.				S.R.L."ARHINTERIOR"		
Выполнил	Пригорский С.						