



Гардеробная на отм. 0,000.

План демонтажа, монтажа стен и перегородок.

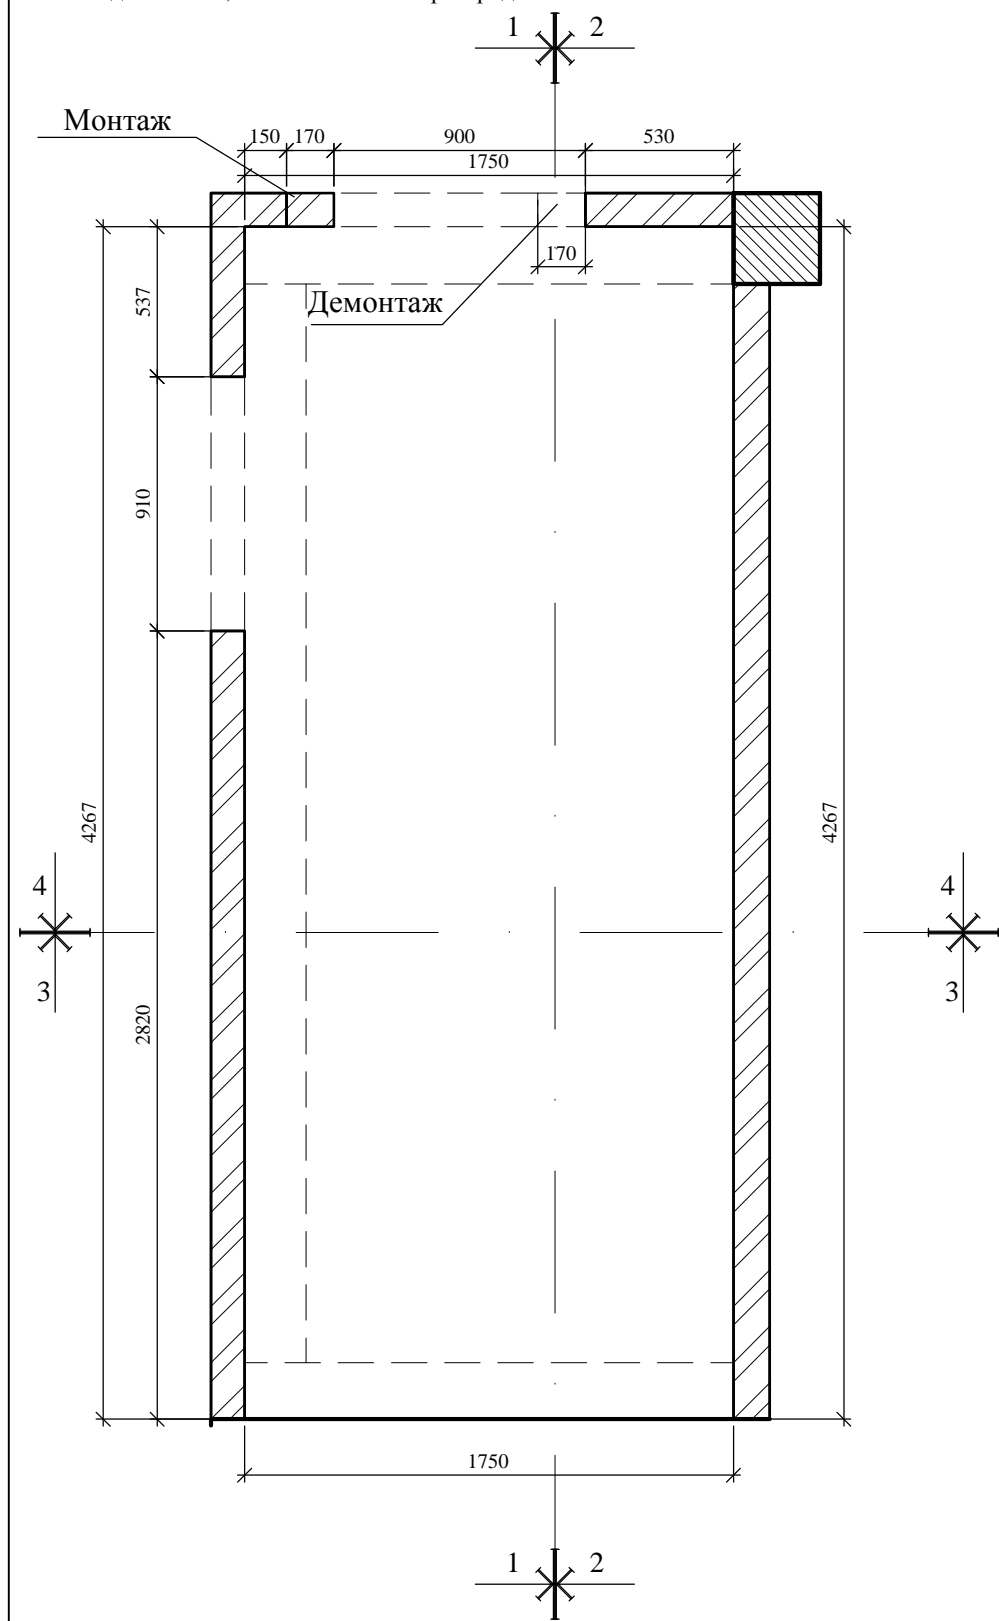

План с расстановкой мебели

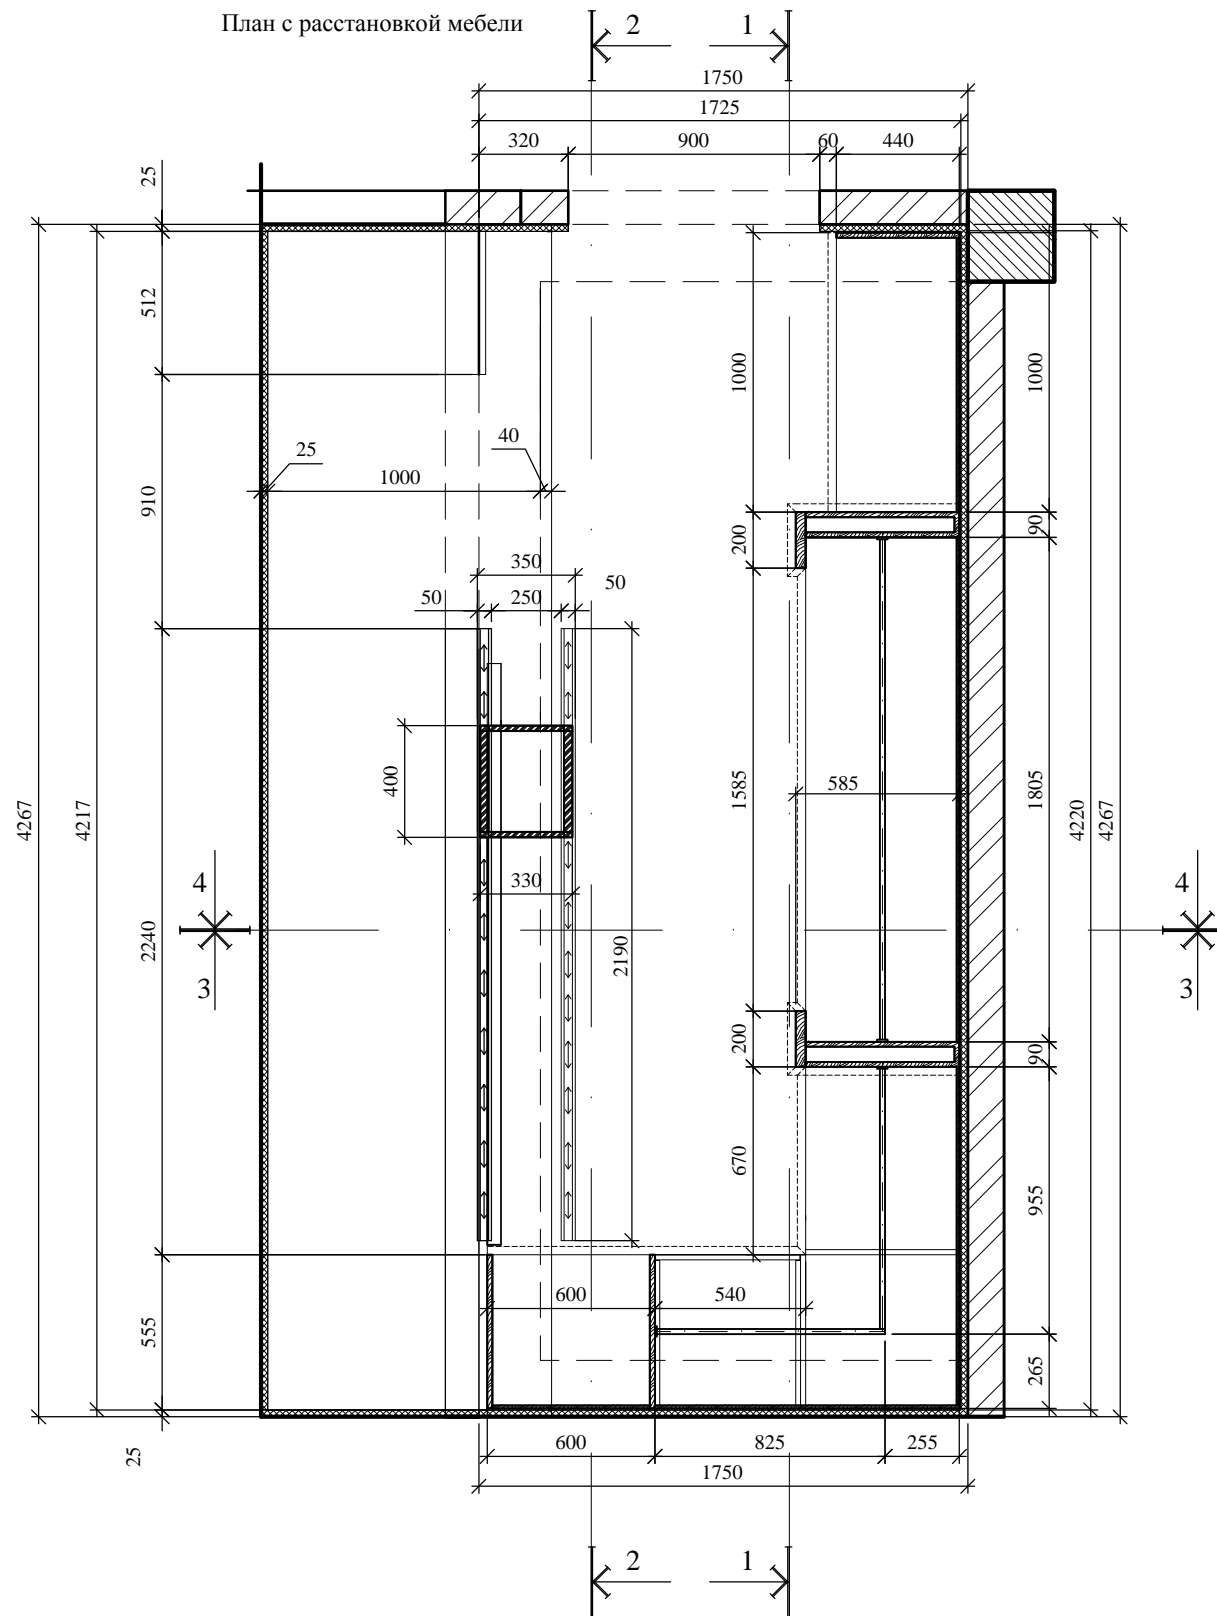

Проверил	Чуприн С.			Индивидуальный жилой дом, г.Кишинэу		
Выполнил	Никитина Г.			Гардеробная на отм.0,000.	масштаб 1:25	лист 79
Выполнил	Петрова А.					
Выполнил	Московчук А.			План демонтажа, монтажа стен и перегородок.	SRL "ARHINTERIOR"	
Выполнил	Красуля М.					
Выполнил	Пригорский С.					