

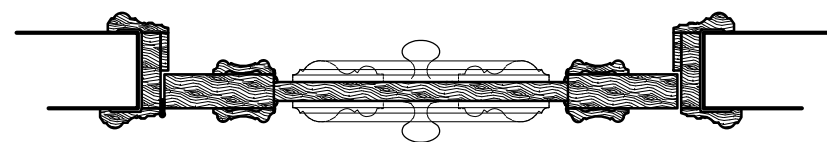


Дверь Дв-4
4 шт.

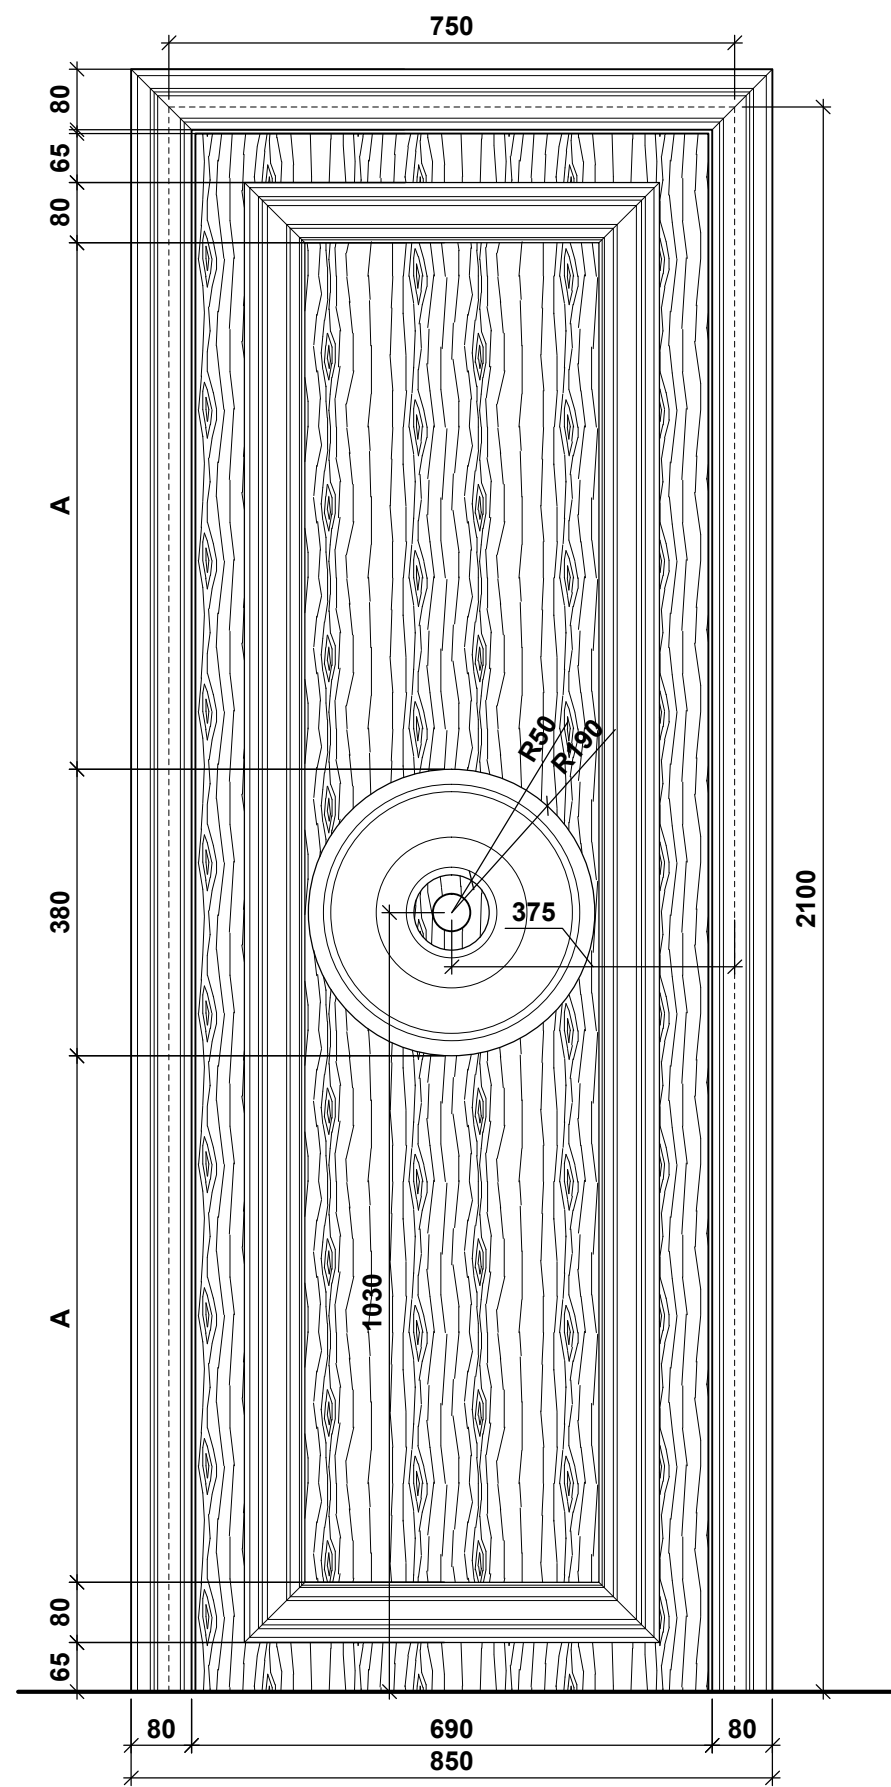

Дверь Дв-5
1 шт.

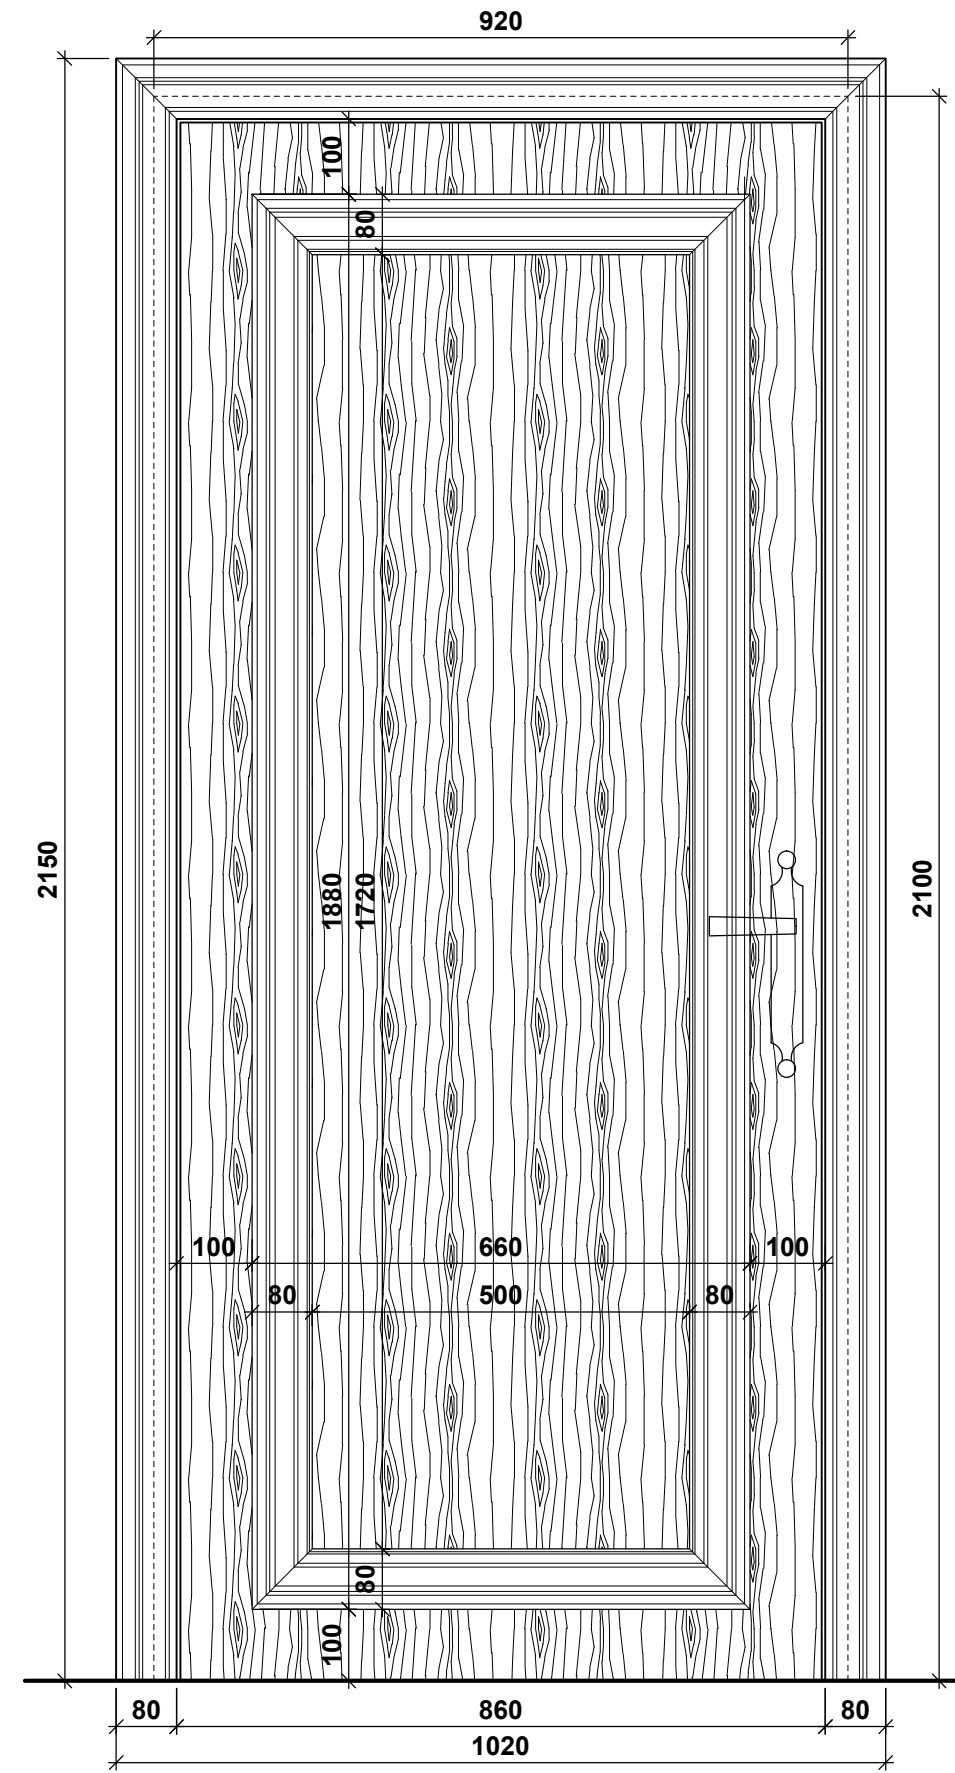

Проверил	Чуприн С.			Ресторан по улице Александр Диордица		
Выполнил	Никитина Г.			Дверь Дв-4, Дв-4*.		
Выполнил	Московчук А.			масштаб	лист	листов
Выполнил	Красуля М.			1:10	77	
Выполнил	Ситнов Я.			S.R.L."ARHINTERIOR"		
Выполнил	Пригорский С.					