Дверь Дв-3
1 шт.

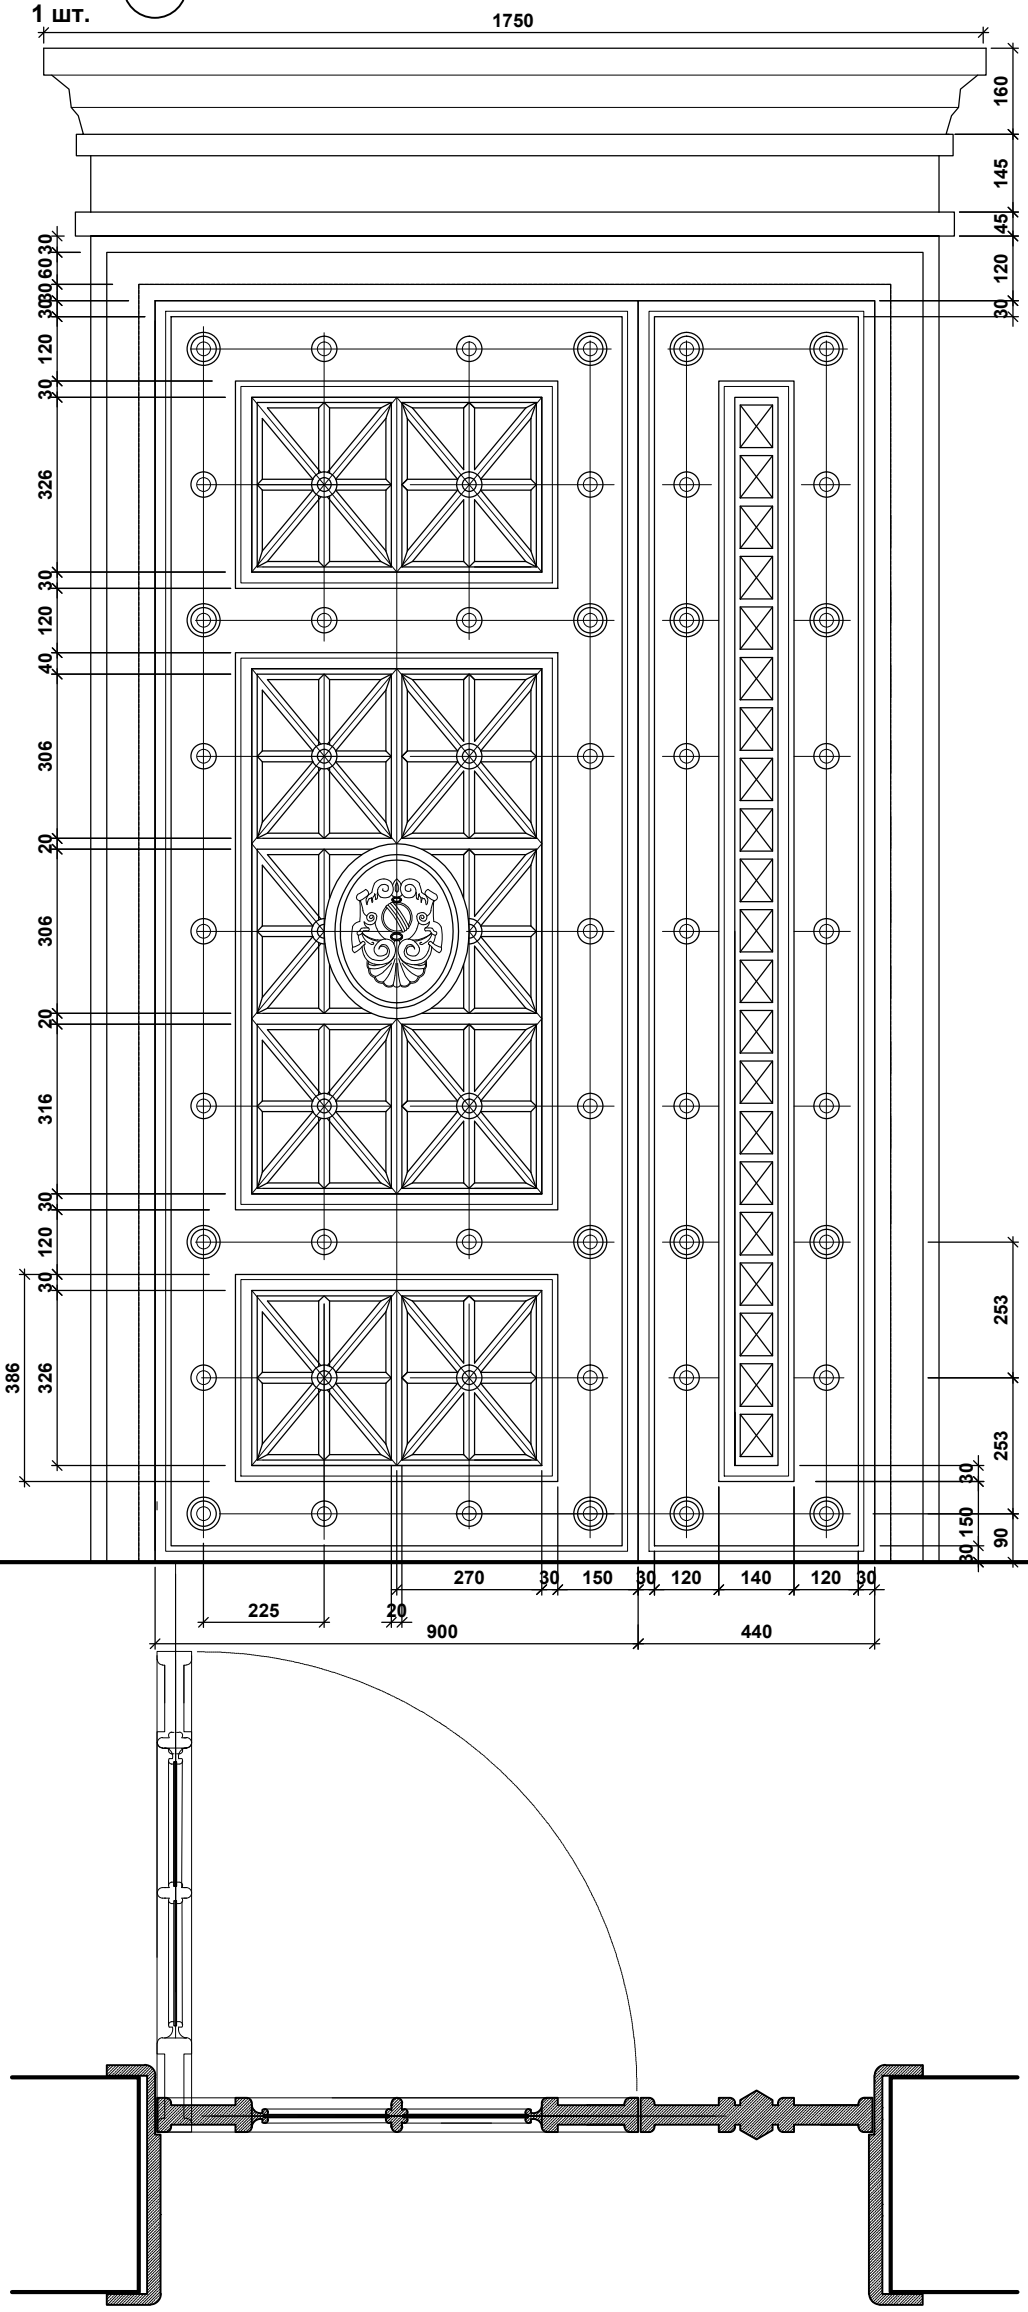
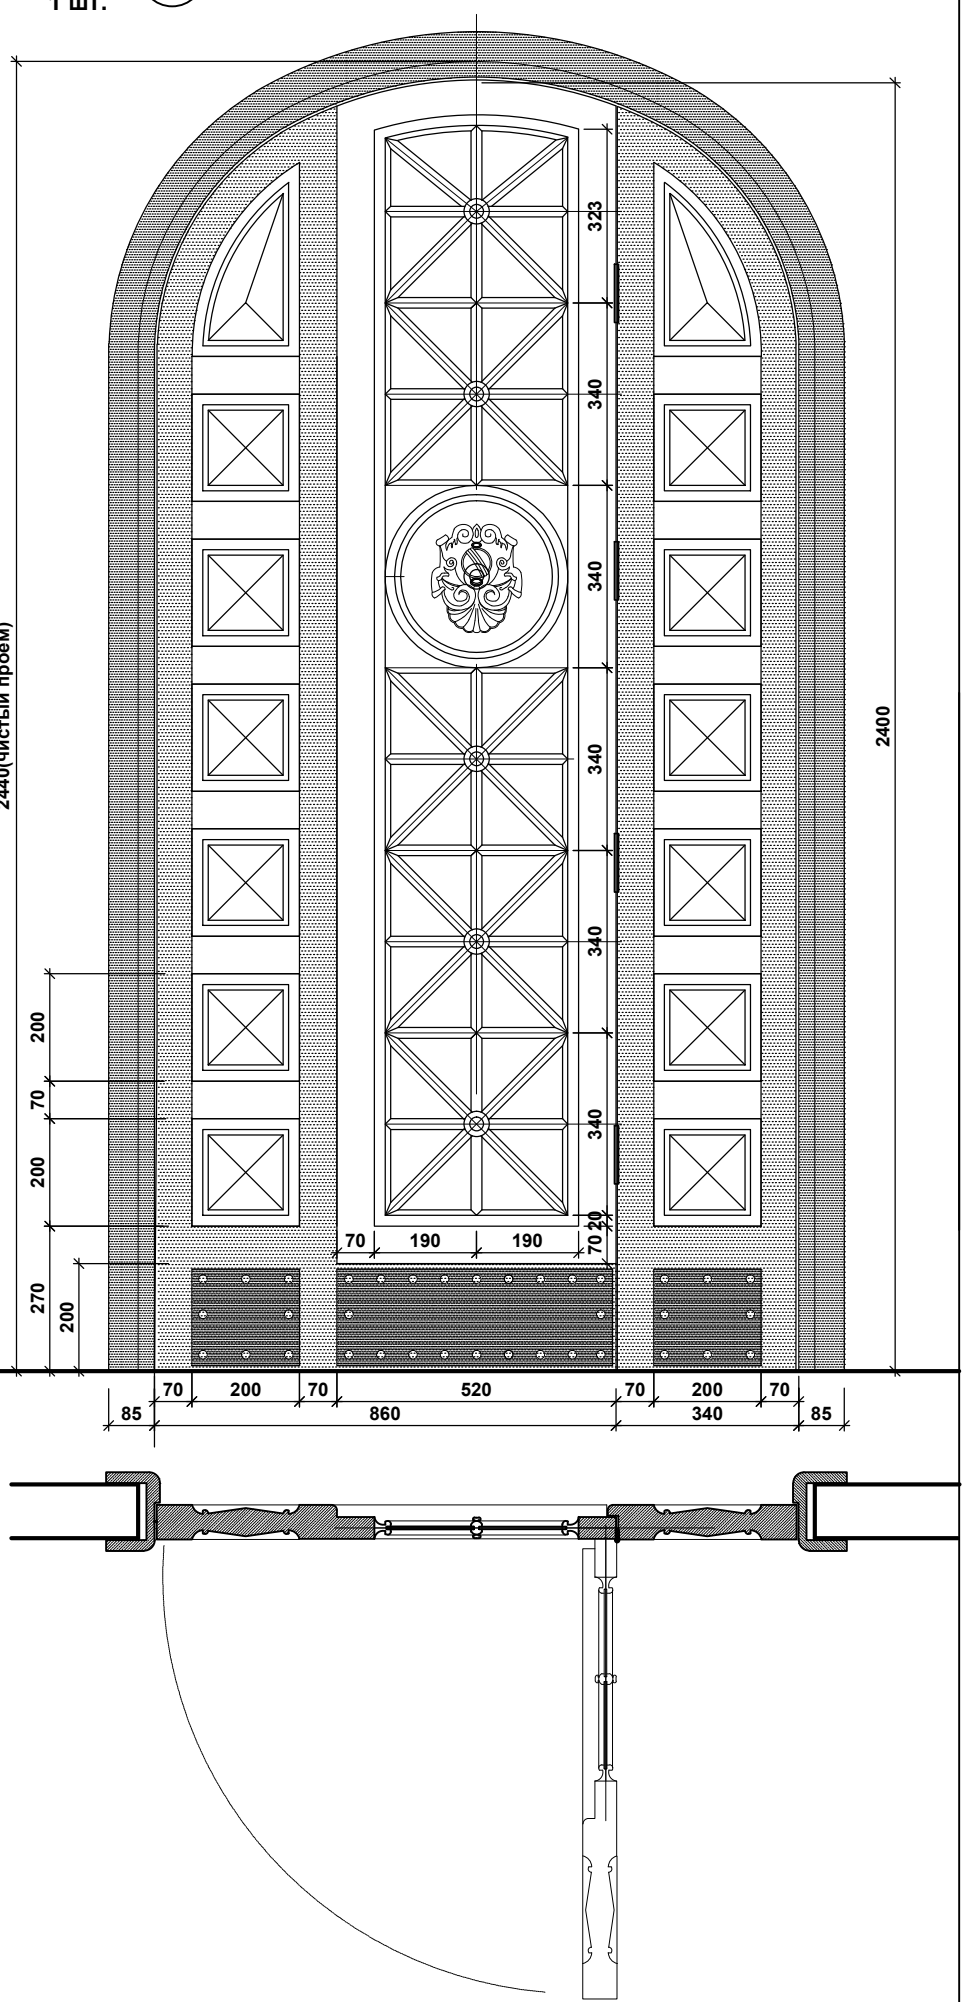
Дверь Дв-2
1 шт.