



Барная зона

Вид В

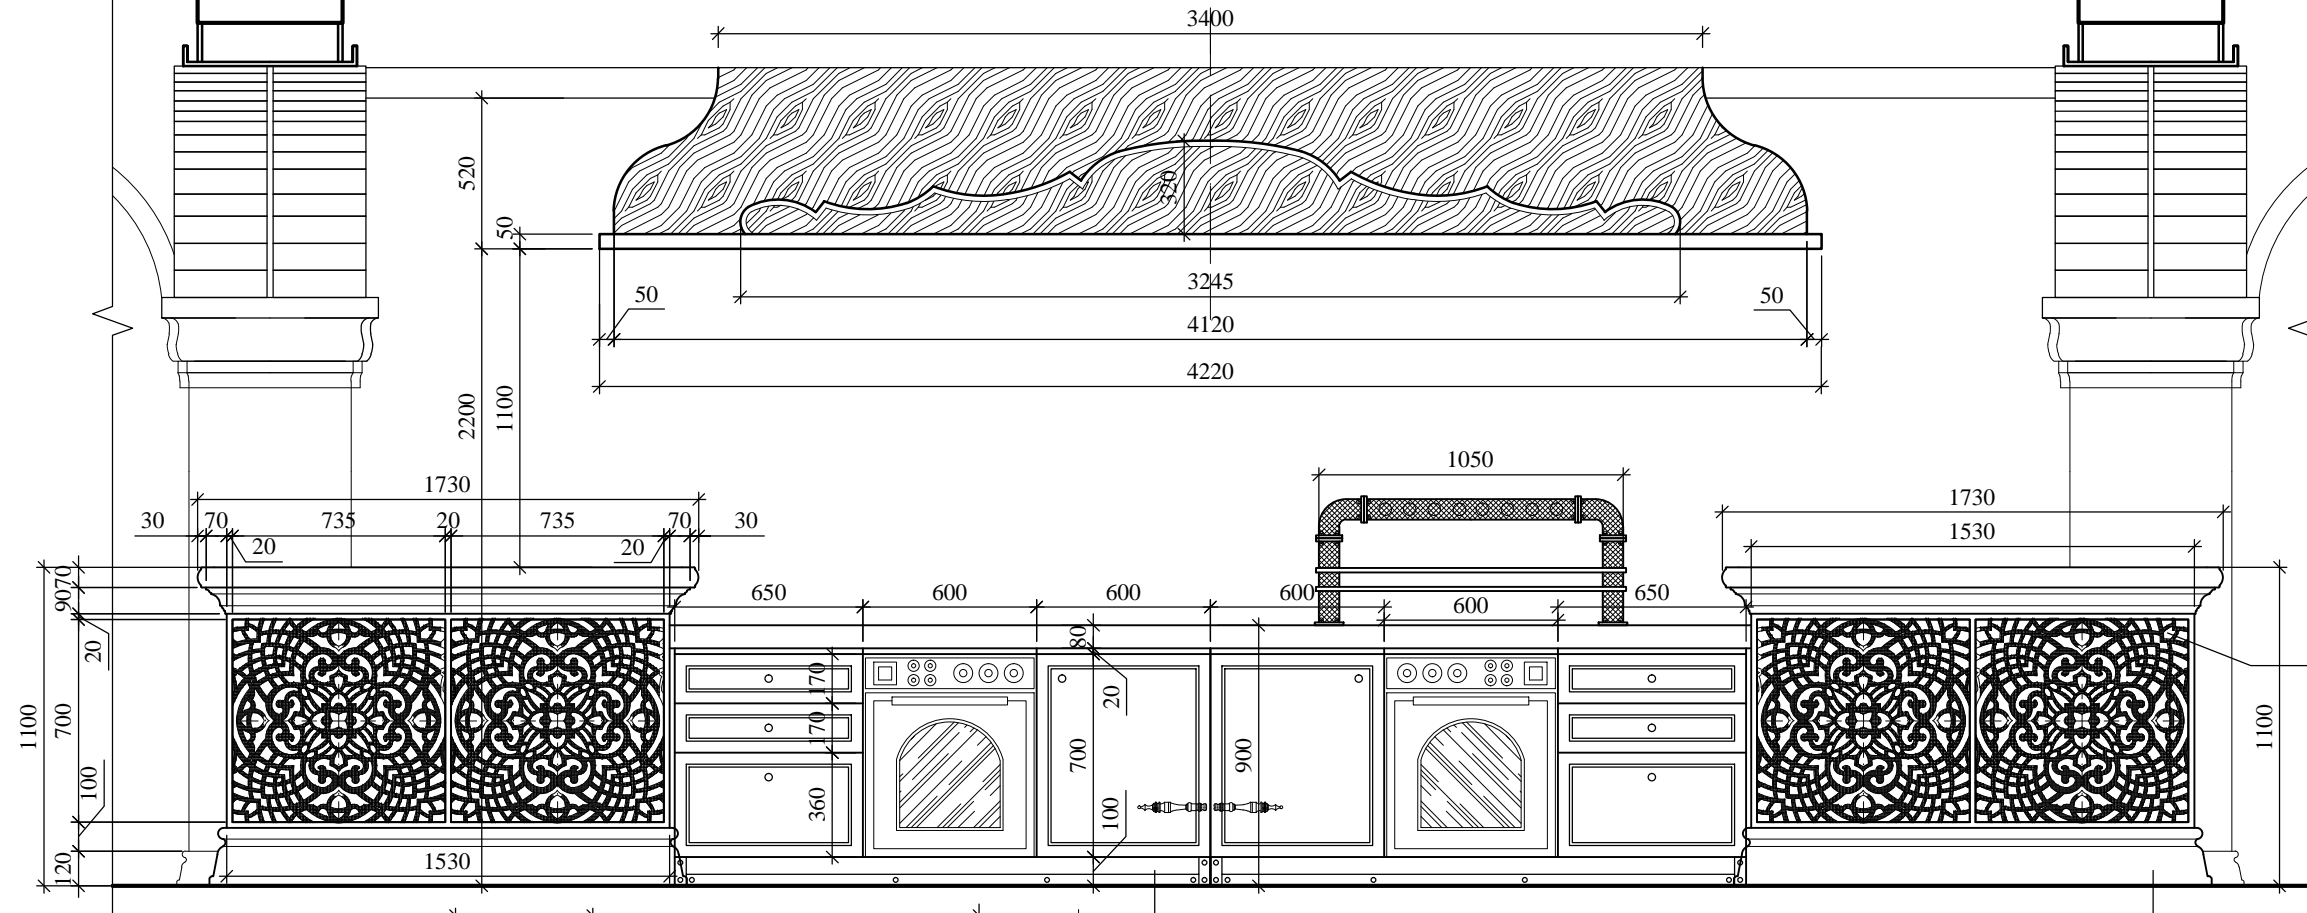


Металл.
декор

A-A

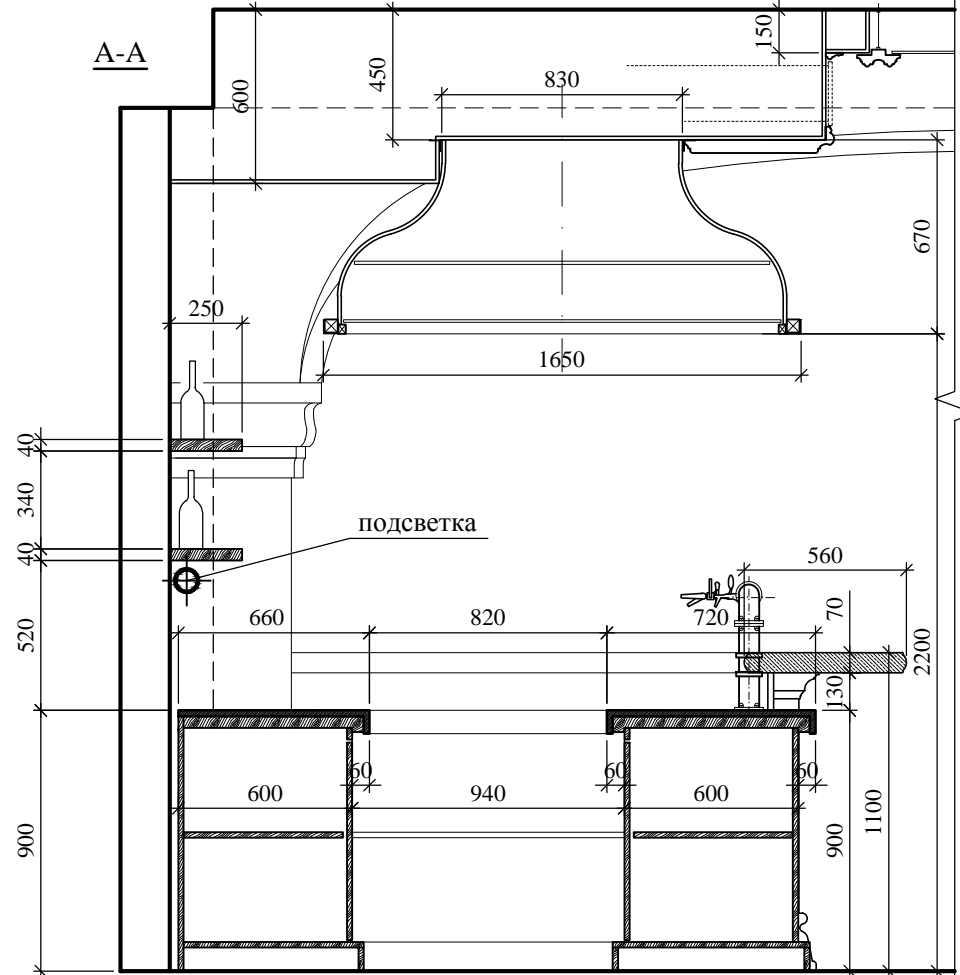

Вид А

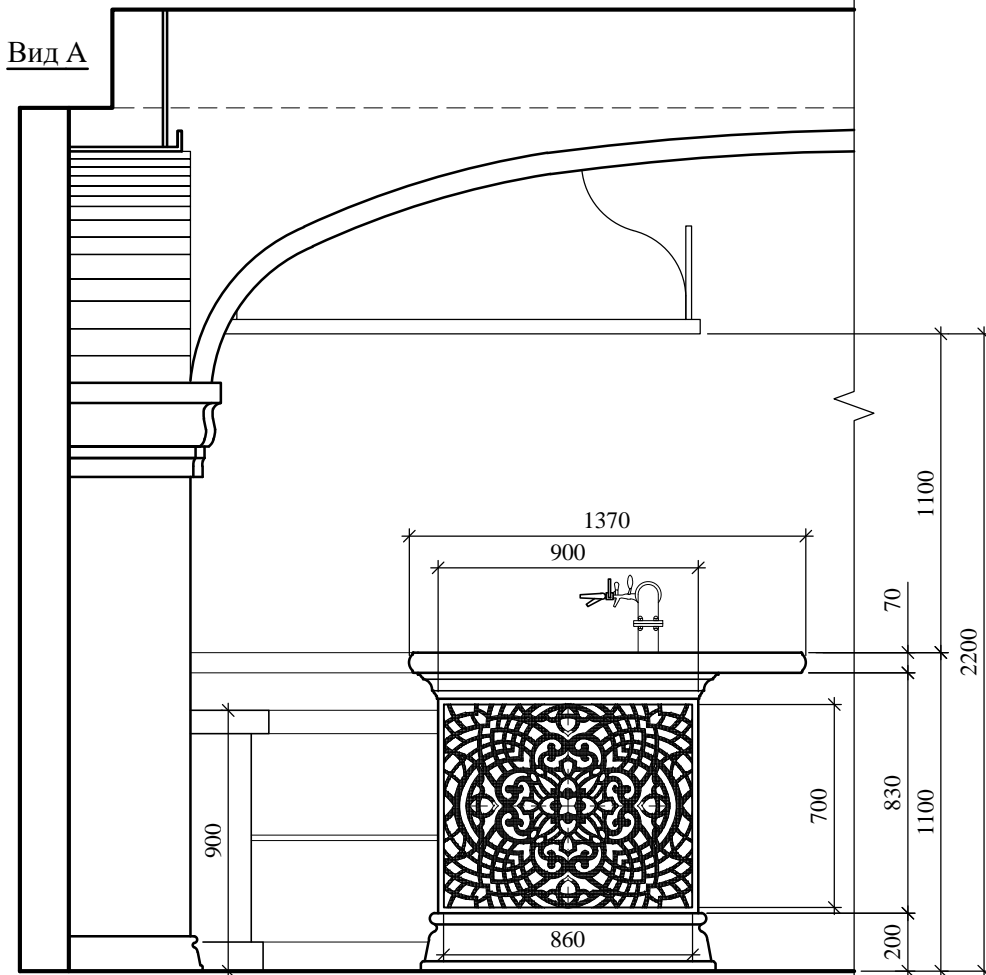

Проверил	Чуприн С.	Ресторан по улице Александр	
Выполнил	Никитина Г.	Диордица	
Выполнил	Московчук А.	Масштаб	лист
Выполнил	Красуля М.	1:25	45
Выполнил	Ситнов Я.	Барная зона. Вид В. А-А. Вид А.	
Выполнил	Пригорский С.	S.R.L. "ARHINTERIOR"	