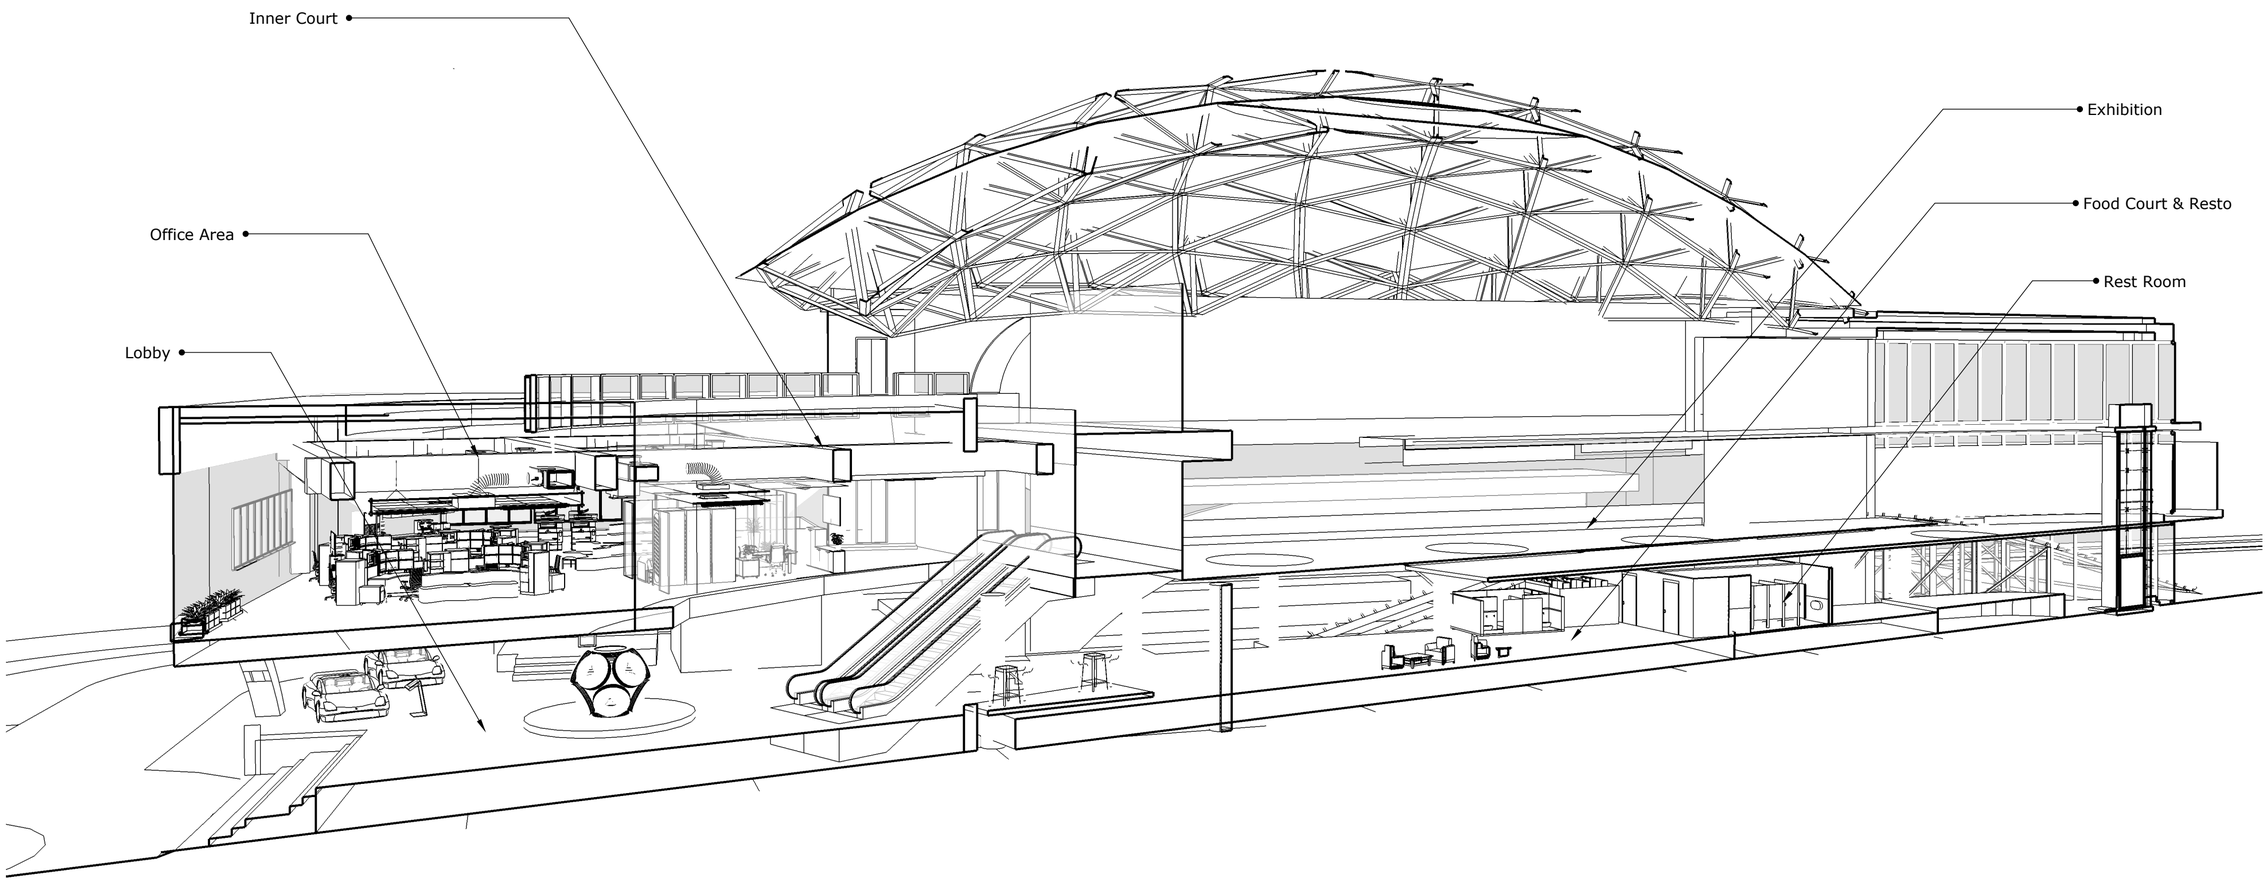

UNIVERSITAS KATOLIK
PARAHYANGAN
FAKULTAS TEKNIK JURUSAN ARSITEKTUR

SPA 5 TAR-305 2015/2016
DOSEN PJ : DR.IR. YASMIN SURIANSYAH, MSP
DOSEN KELAS : DR. RAHADHIAN P. HERWINDO, ST., MT.
ASISTEN DOSEN: DR. RAHADHIAN P. HERWINDO, ST., MT.

NAMA : CHRISTOPHER S.
NPM : 2013420007 REGU : C-1

TAHAP 1
GEDUNG PAMERAN OTOMOTIF

GAMBAR : Potongan Perspektif
SKALA : NTS
DIPERIKSA :

LEGALISASI :

NOMOR LEMBAR :
JUMLAH LEMBAR :