


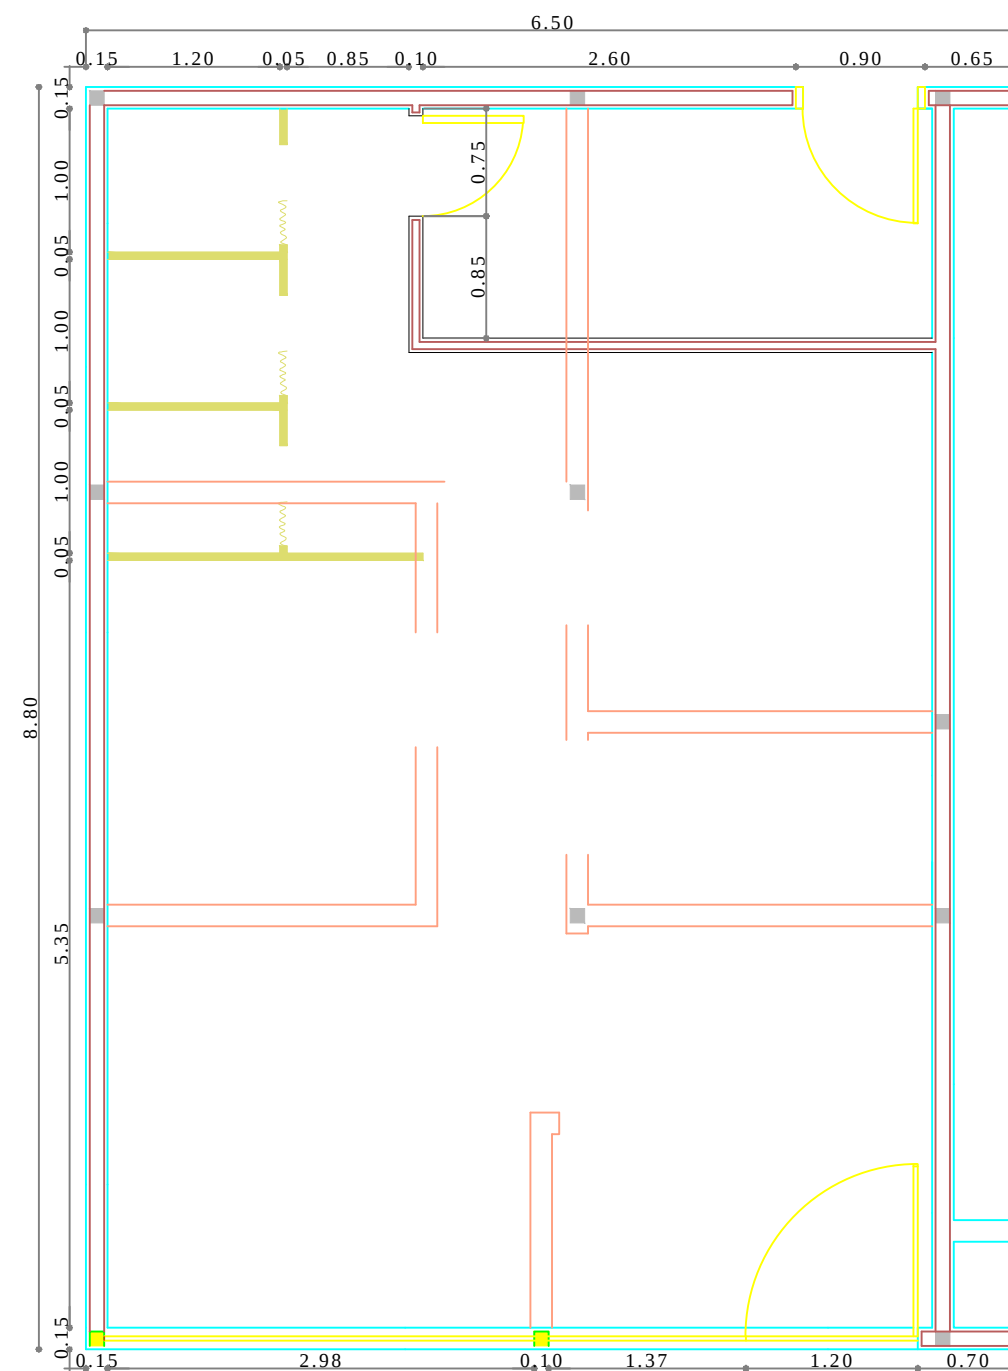

- LEGENDA ALVENARIAS
- ALVENARIA
 - DIVISÓRIA
 - DEMOLIR

ALVENARIAS

esc. 1/50

Alunos: DIEGO FRIOLIN / JOÃO MAESTRELO/ ROGÉRIO NASCIMENTO		PROJETO LOJA FEMININA			Número da folha 2/7
Escola unidade FIAM-FAAM	Professor orientador RICARDO F. RODRIGUEZ	Pavimento TÉRREO	Identificação da prancha ALVENARIAS	Escala 1/50	