
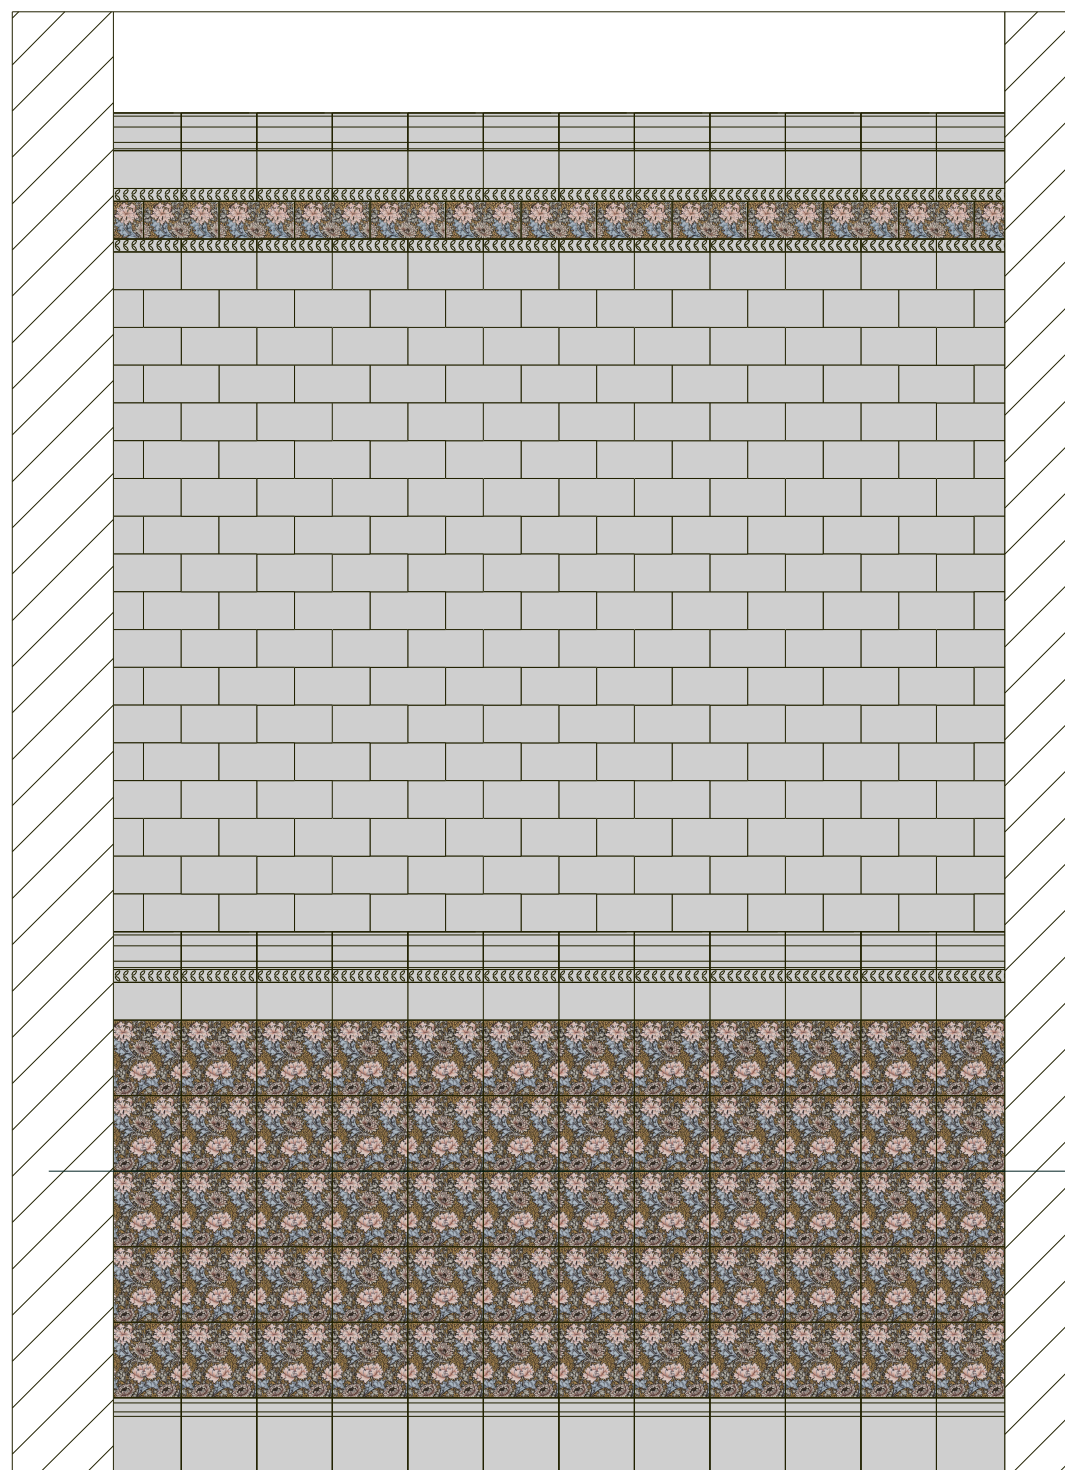


# Minton Hollins Chrysanthemum

Вид 3

Вид 4

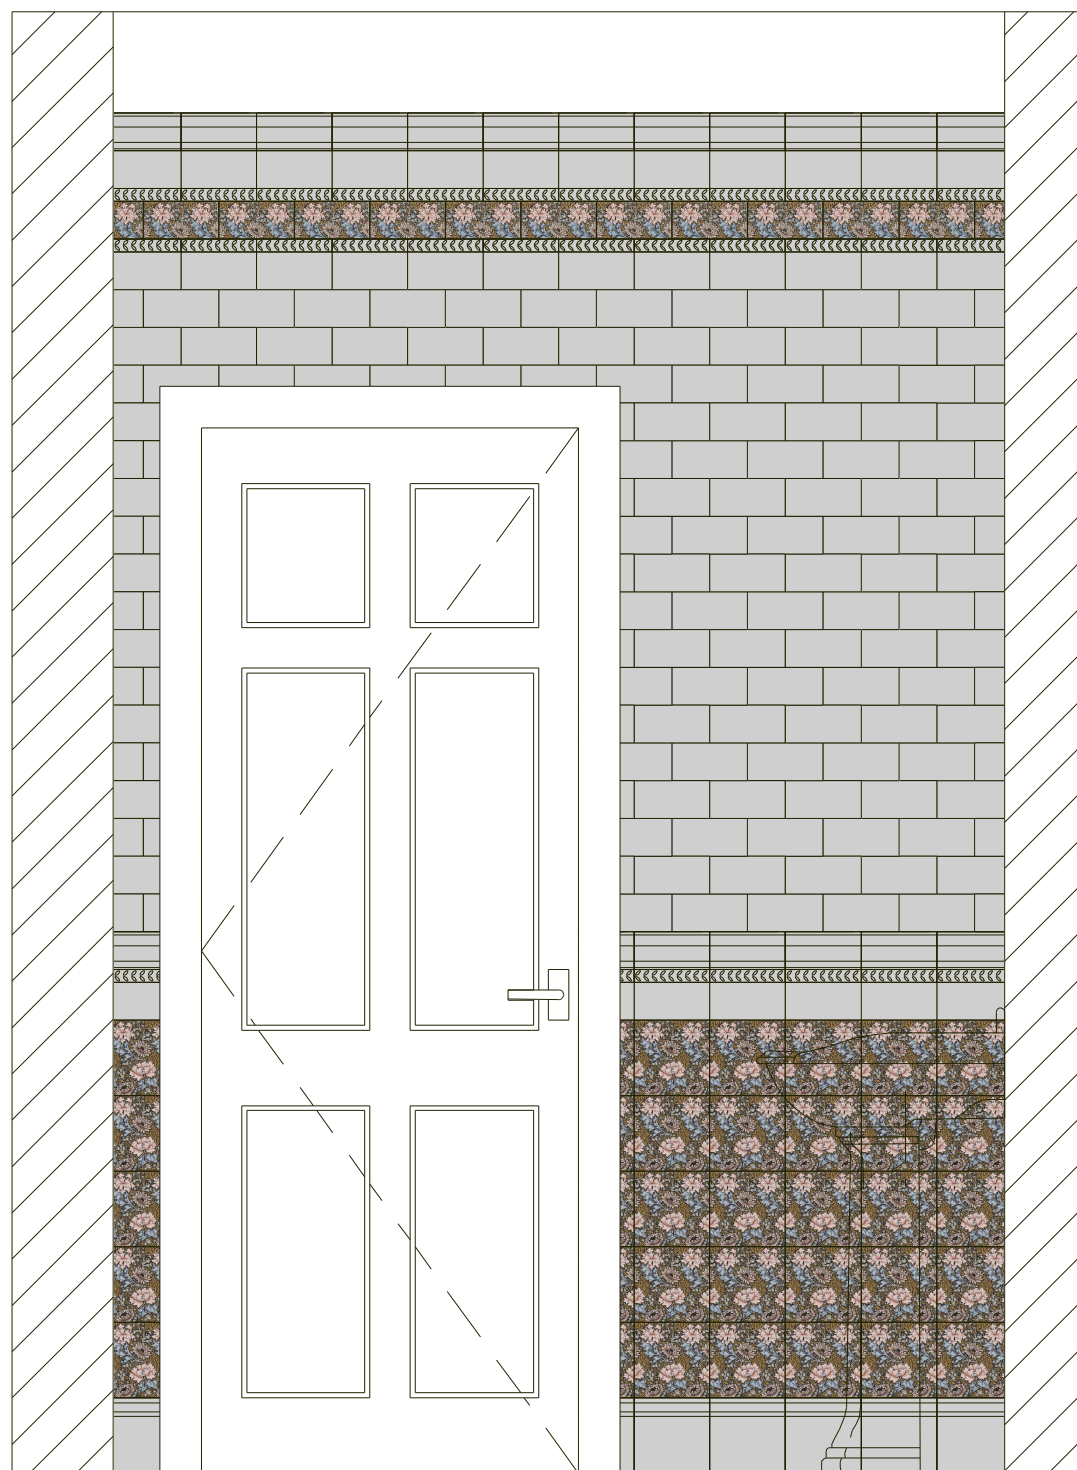

150 800 820  
1770

200  
275  
1350  
2900  
1075

Все размеры указаны в миллиметрах. Нужно использовать указанные размеры, а не полученные масштабированием.

Не снимать размеры с чертежа вручную.

Подрядчик ОБЯЗАН ПРОВЕРИТЬ соответствие размеров и отметок, и в случае несоответствия сообщить дизайнеру.

По вопросам, касающимся данного чертежа, обращайтесь к дизайнеру.

Комментарии:

Пом.: Дата: Комментариев:



**ROSBRI®**

THE ENGLISH HOUSE

1989

Заказчик:

#Заказчик

Объект:

#Имя проекта  
#Город, #Улица

Чертеж:

ВАР1

Масштаб:

1:15

Дата:	Дол.:	Выполнил:	Подп.:
	Дизайнер	Гапонова Ю.А.	
	Ведущий дизайнер	#Дополнение	
		#Дополнение 3 <sup>2</sup>	

#Дополнение 1

#Дополнение 2

#Дополнение 3<sup>2</sup>

Тел: +7 495 580-23-94; +7 495 580-23-95; +7 495 580-23-96  
Факс: +7 495 580-23-97

E-mail: info@rosbri.ru

Web: rosbri.com

172028, Москва, улица Складочная, дом 1/27