


Minton Hollins Chrysanthemum

Вид 1

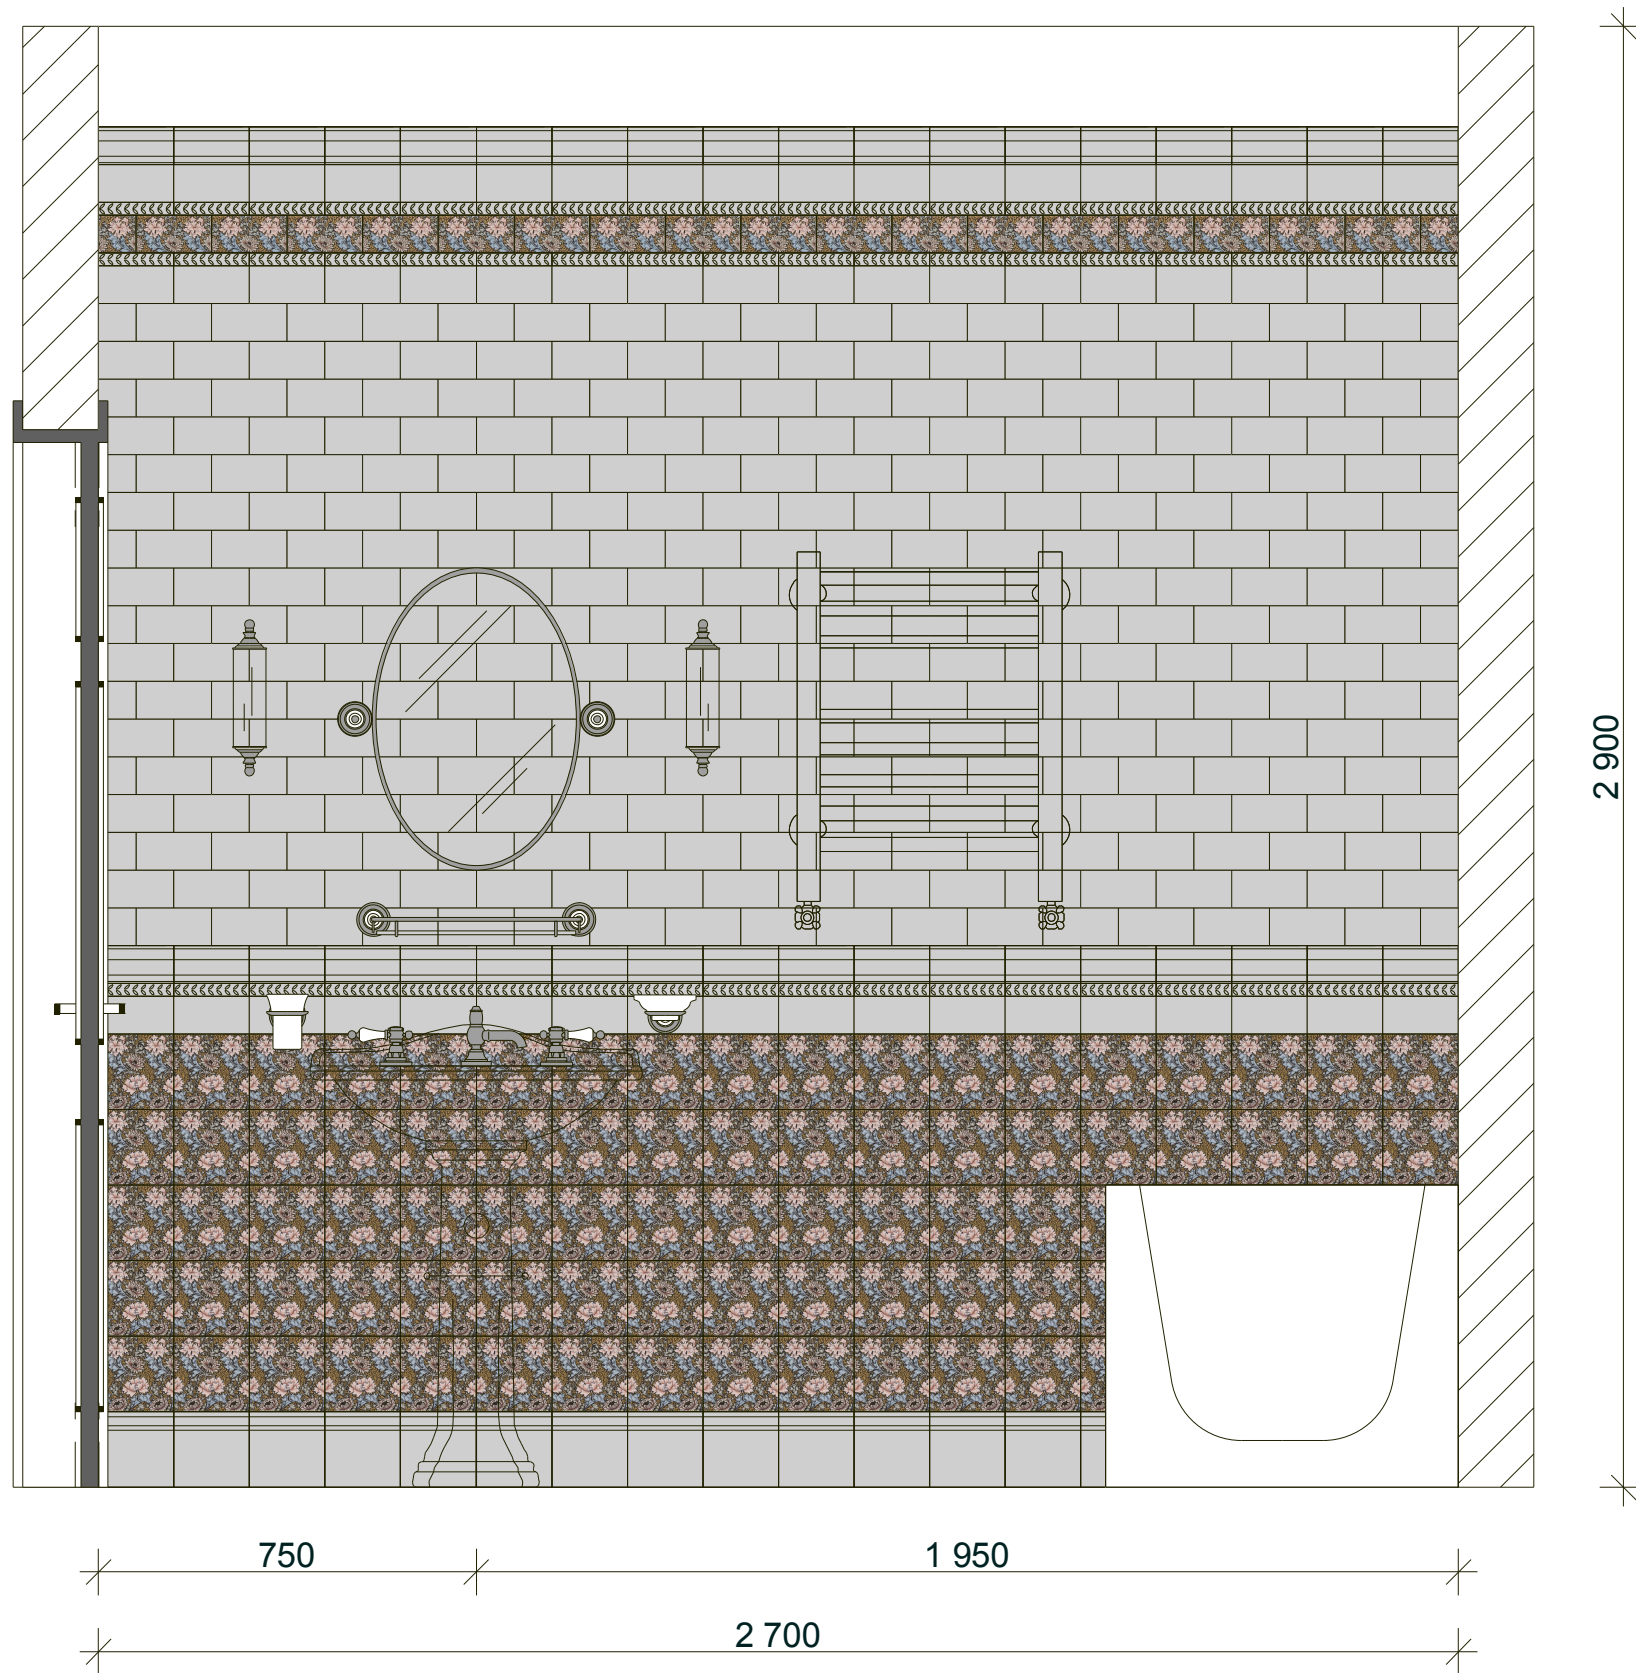

© Copyright Rosbri Ltd 2011

Все размеры указаны в миллиметрах.
Нужно использовать указанные размеры, а не полученные масштабированием.

Не снимать размеры с чертежа вручную.

Подрядчик ОБЯЗАН ПРОВЕРИТЬ соответствие размеров и отметок, и в случае несоответствия сообщить дизайнеру.

По вопросам, касающимся данного чертежа, обращайтесь к дизайнеру.

Комментарии:

Пом.: Дата: Комментариев:



ROSBRI[®]

THE ENGLISH HOUSE

1989

Заказчик:

#Заказчик

Объект:

#Имя проекта
#Город, #Улица

Чертеж:

ВАР1

Масштаб:

1:15

Дата: Дол.: Выполнил: Подп.:

Дизайнер Гапонова Ю.А.

#Дополнение 1

Ведущий дизайнер #Дополнение

#Дополнение 3²

Тел: +7 495 580-23-94; +7 495 580-23-95; +7 495 580-23-96
Факс: +7 495 580-23-97

E-mail: info@rosbri.ru

Web: rosbri.com

172028, Москва, улица Складочная, дом 1/27