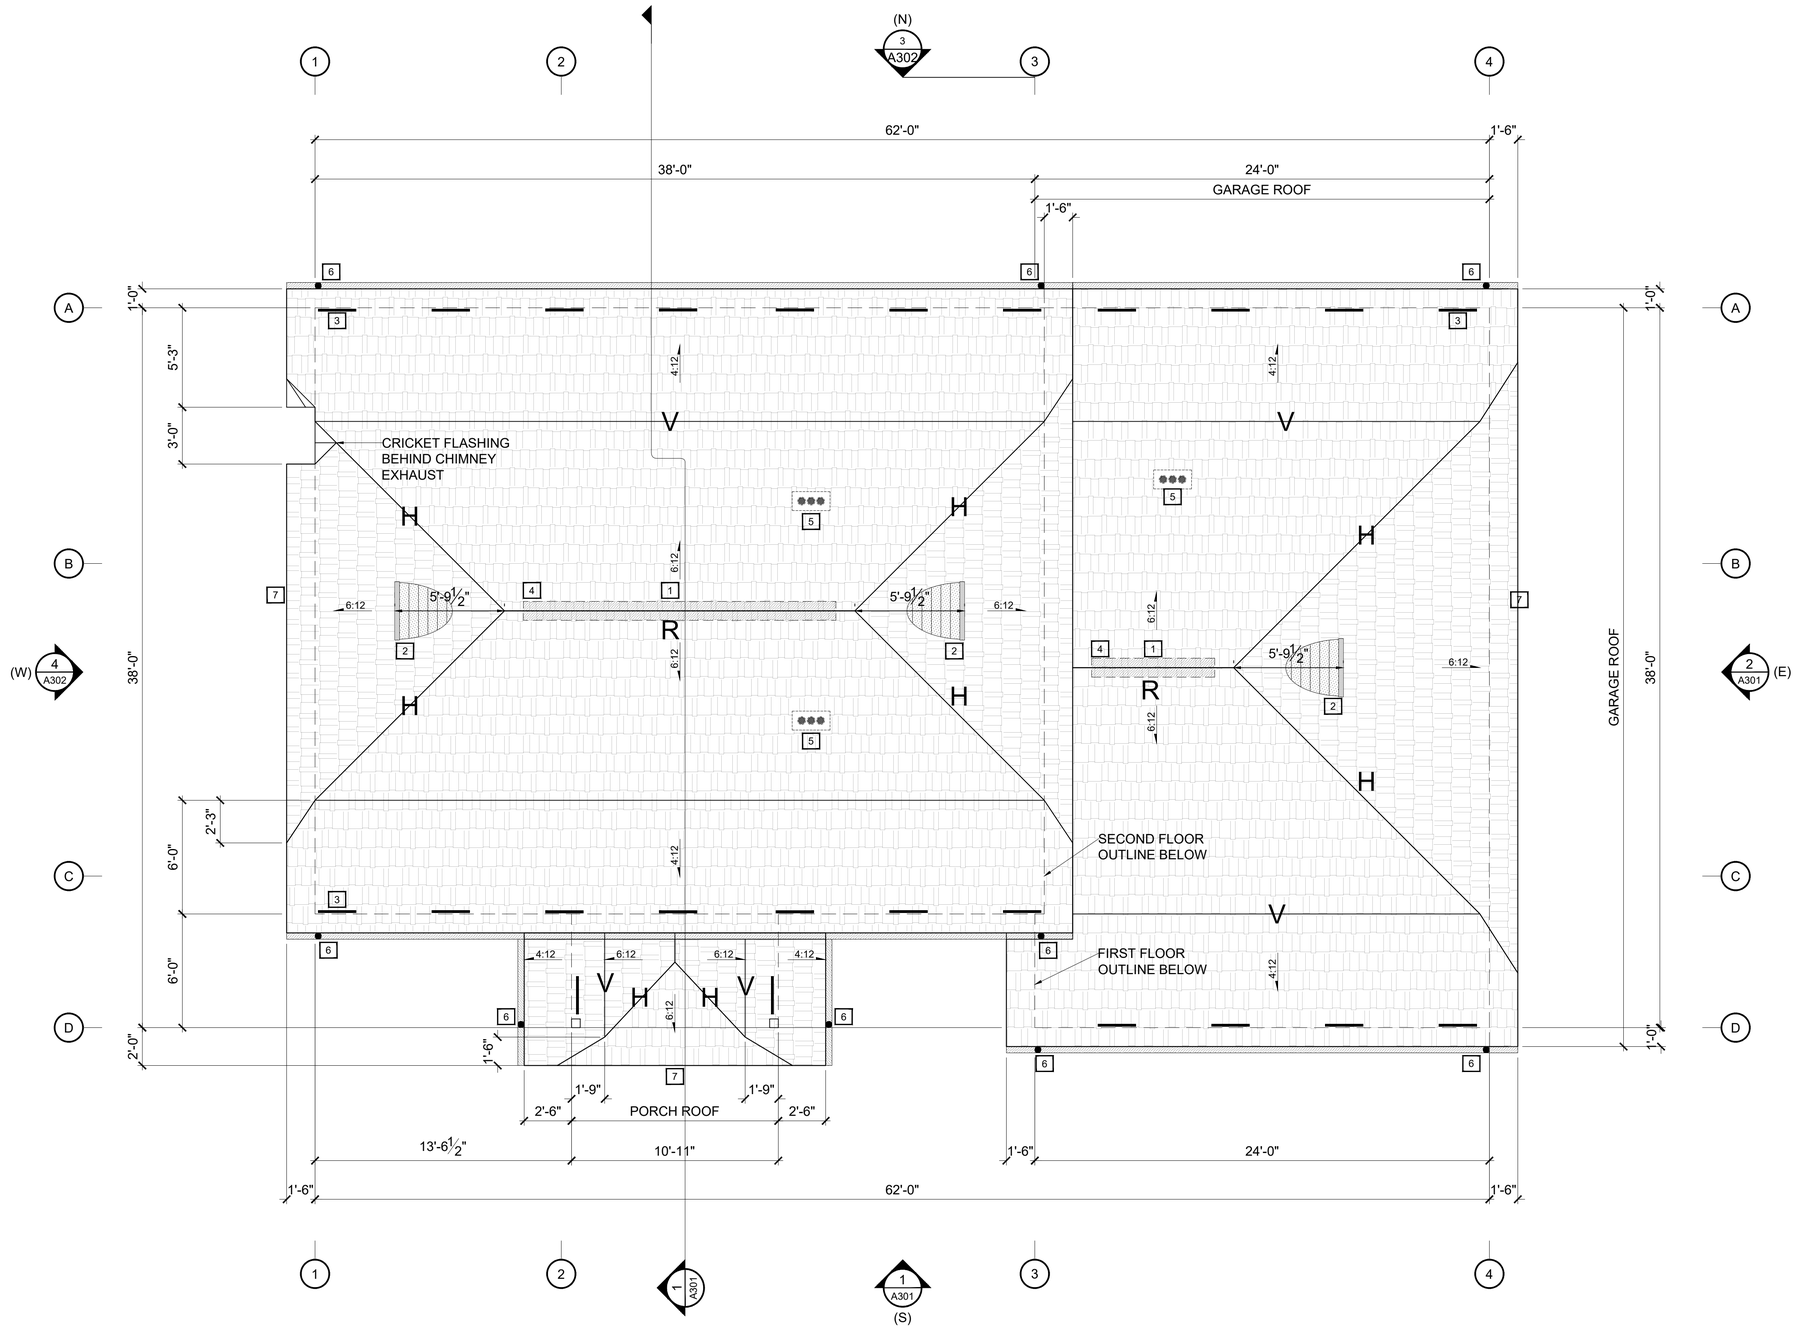

Roof Plan 1
1/4" = 1'-0"