


DENAH BASEMENT
SKALA 1 : 100

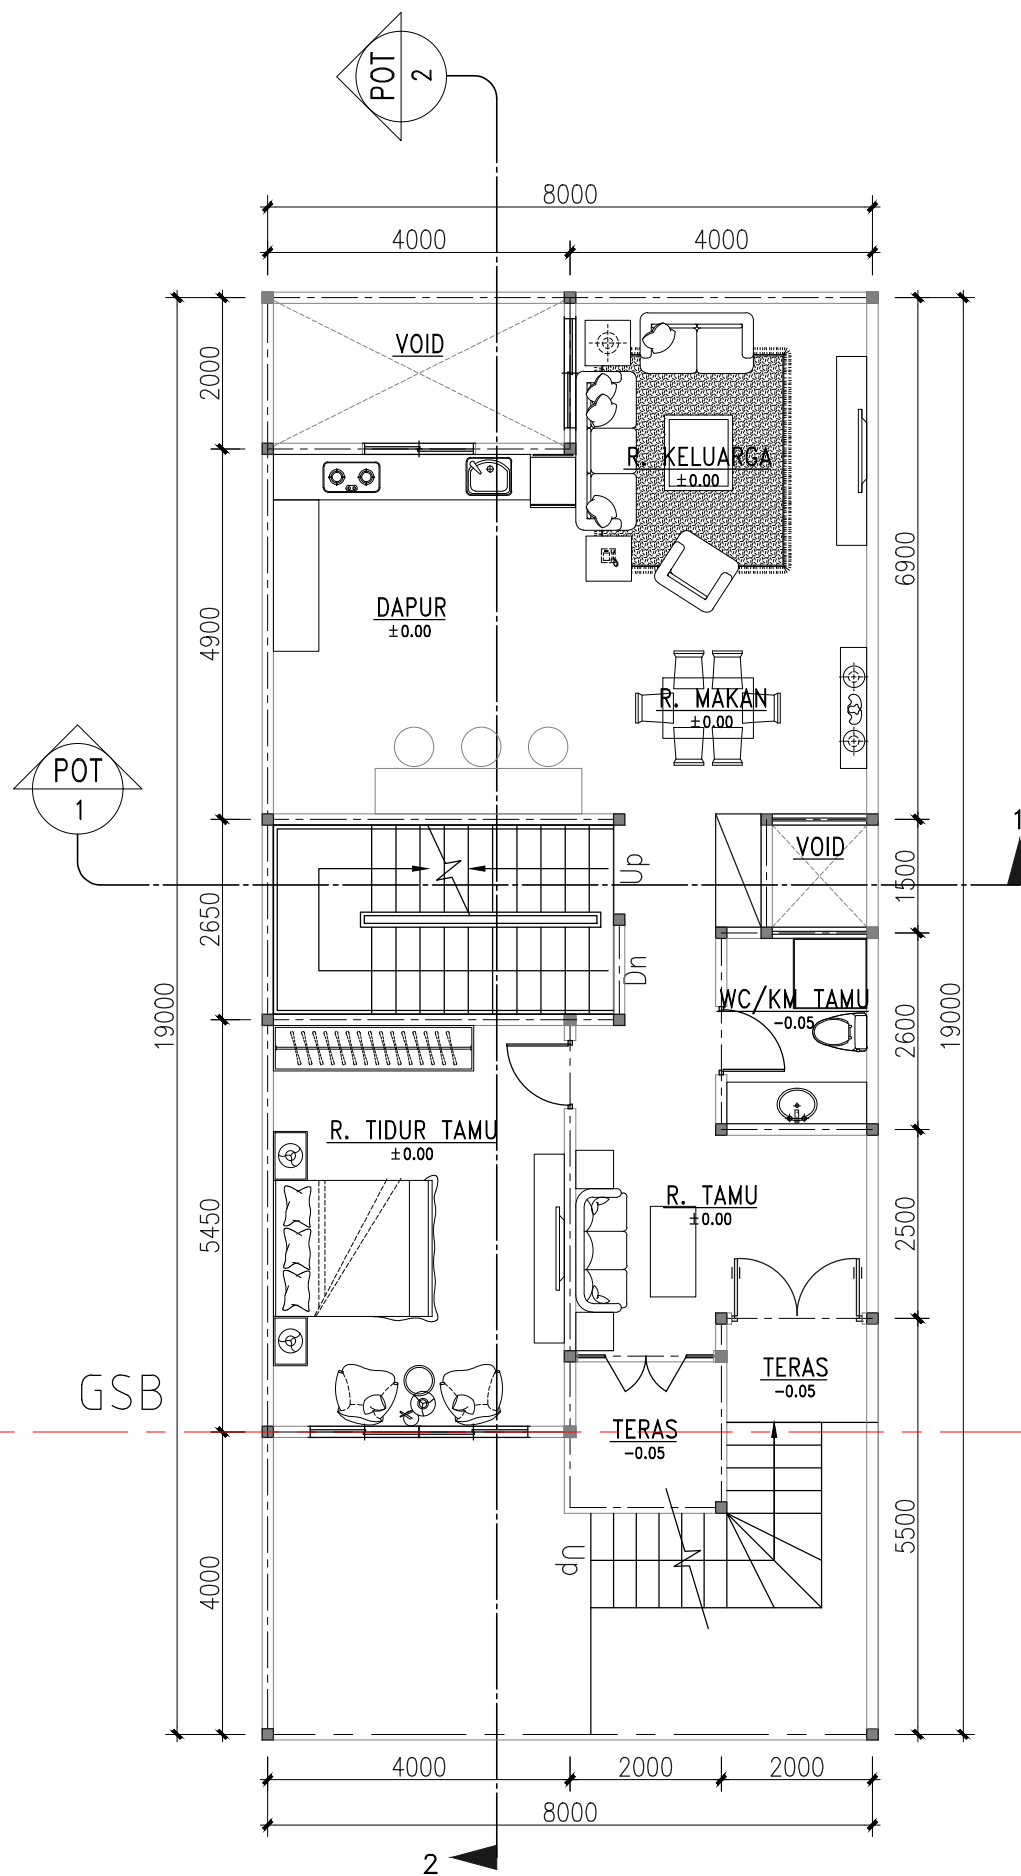

DENAH LANTAI 1
SKALA 1 : 100

KETERANGAN

No	Revisi	TANGGAL
1.		
2.		

Project

RUMAH
BAPAK RONALD

Client

Bp. Ronald

Architect

-

JUDUL

DENAH BASEMENT
DENAH LANTAI 1

Skala

1:100

Revisi

R0

Tanggal : 22-05-2023

Di Gambar : FEBRIANSYAH R

Di check :

Di terima :

Drawing no : AR-001

SEMUA PENGUKURAN TENTANG GAMBAR CHECKED ON SITE OLEH PELAKSANA MEMIMPIN KONSTRUKSI. PERBAIKAN PENGUKURAN APAPUN YANG MENGAKUI DESAIN HARUS TERKAIT DENGAN ARSITEK. ARSITEK TIDAK BERTANGGUNG JAWAB UNTUK PERUBAHAN TANPA PERSETUJUAN.