


POTONGAN 1-1
SKALA 1 : 100

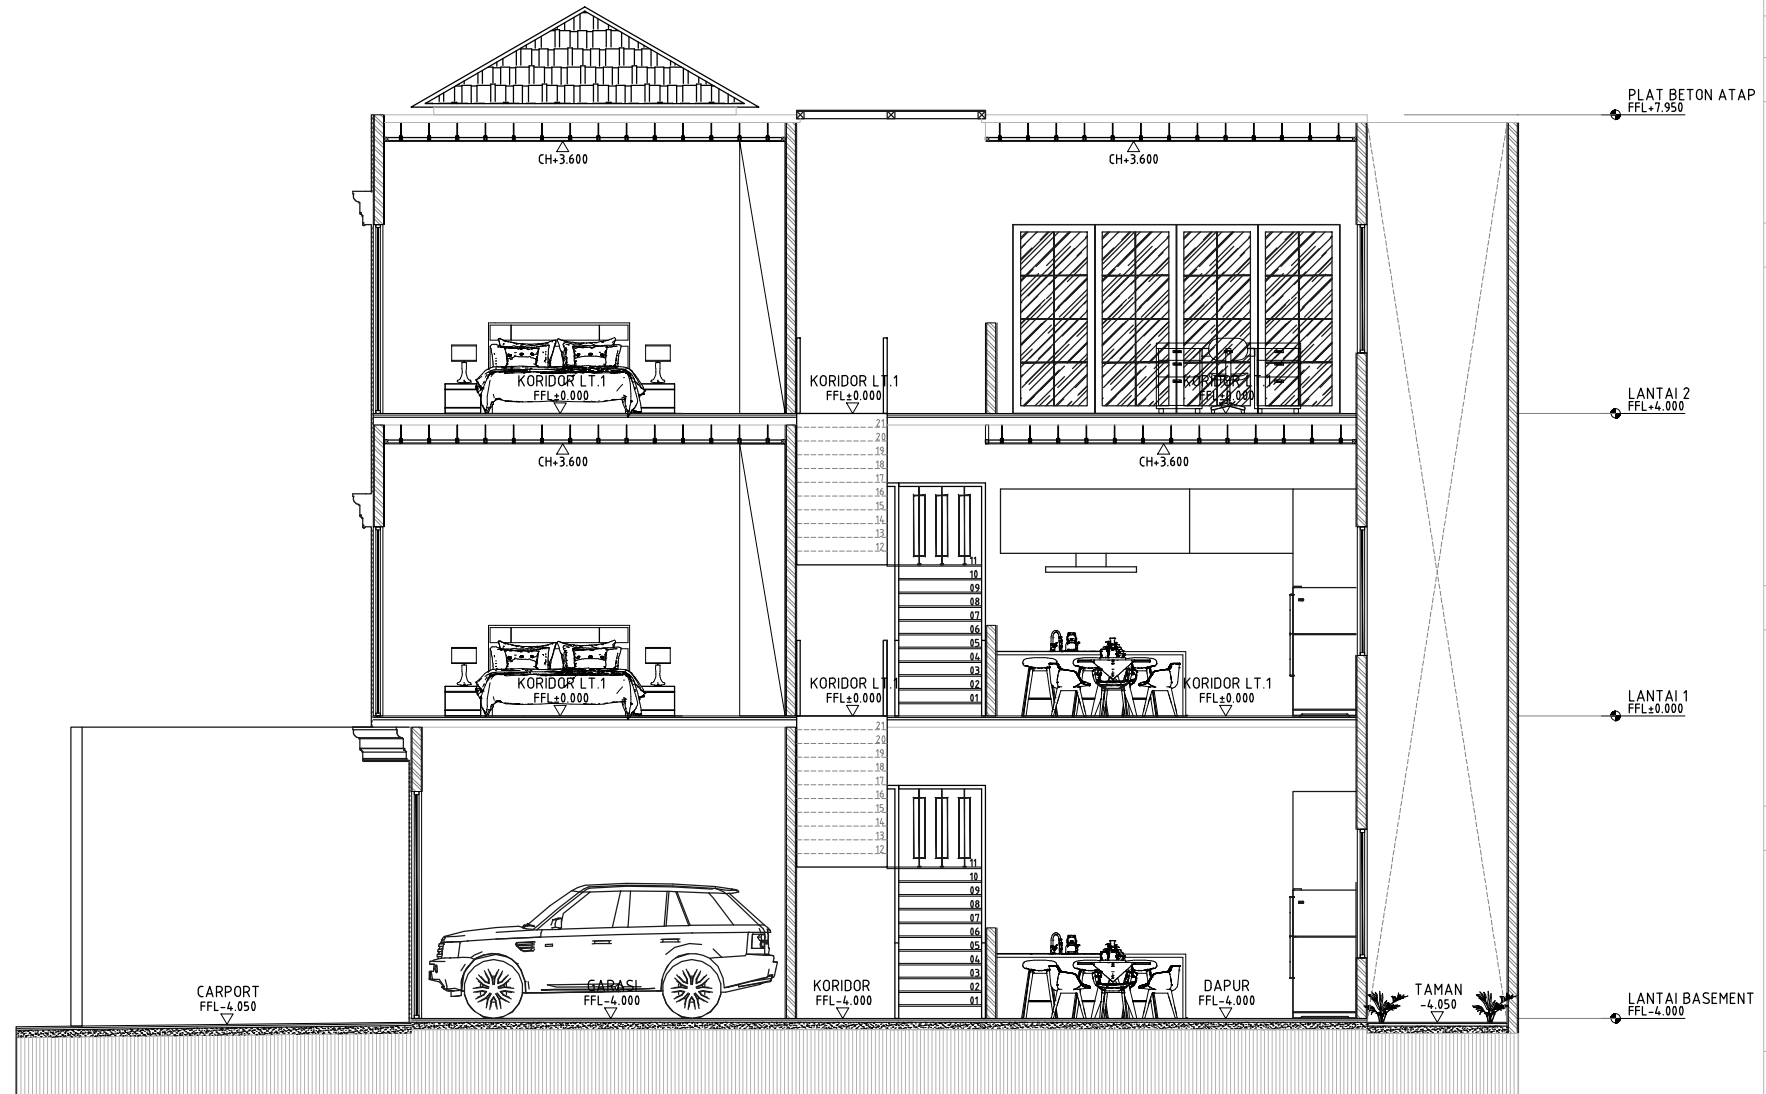

POTONGAN 2-2
SKALA 1 : 100

KETERANGAN

No	Revisi	TANGGAL
1.		
2.		

Project

RUMAH
BAPAK RONALD

Client

Bp. Ronald

Architect

JUDUL

POTONGAN 1-1
POTONGAN 2-2

Skala	Revisi
1:100	R0

Tanggal : 22-05-2023

Di Gambar : FEBRIANSYAH R

Di check :

Di terima :

Drawing no : AR-003

SEMUA PENGUKURAN TENTANG GAMBAR CHECKED ON SITE OLEH PELAKSANA MEMIMPIN KONSTRUKSI. PERBAIKAN PENGUKURAN APAPUN YANG MENGAKUI DESAIN ARSUS. ARSITEK TIDAK BERTANGGUNG JAWAB UNTUK PERUBAHAN TANPA PERSETUJUAN.