GAMBAR KERJA

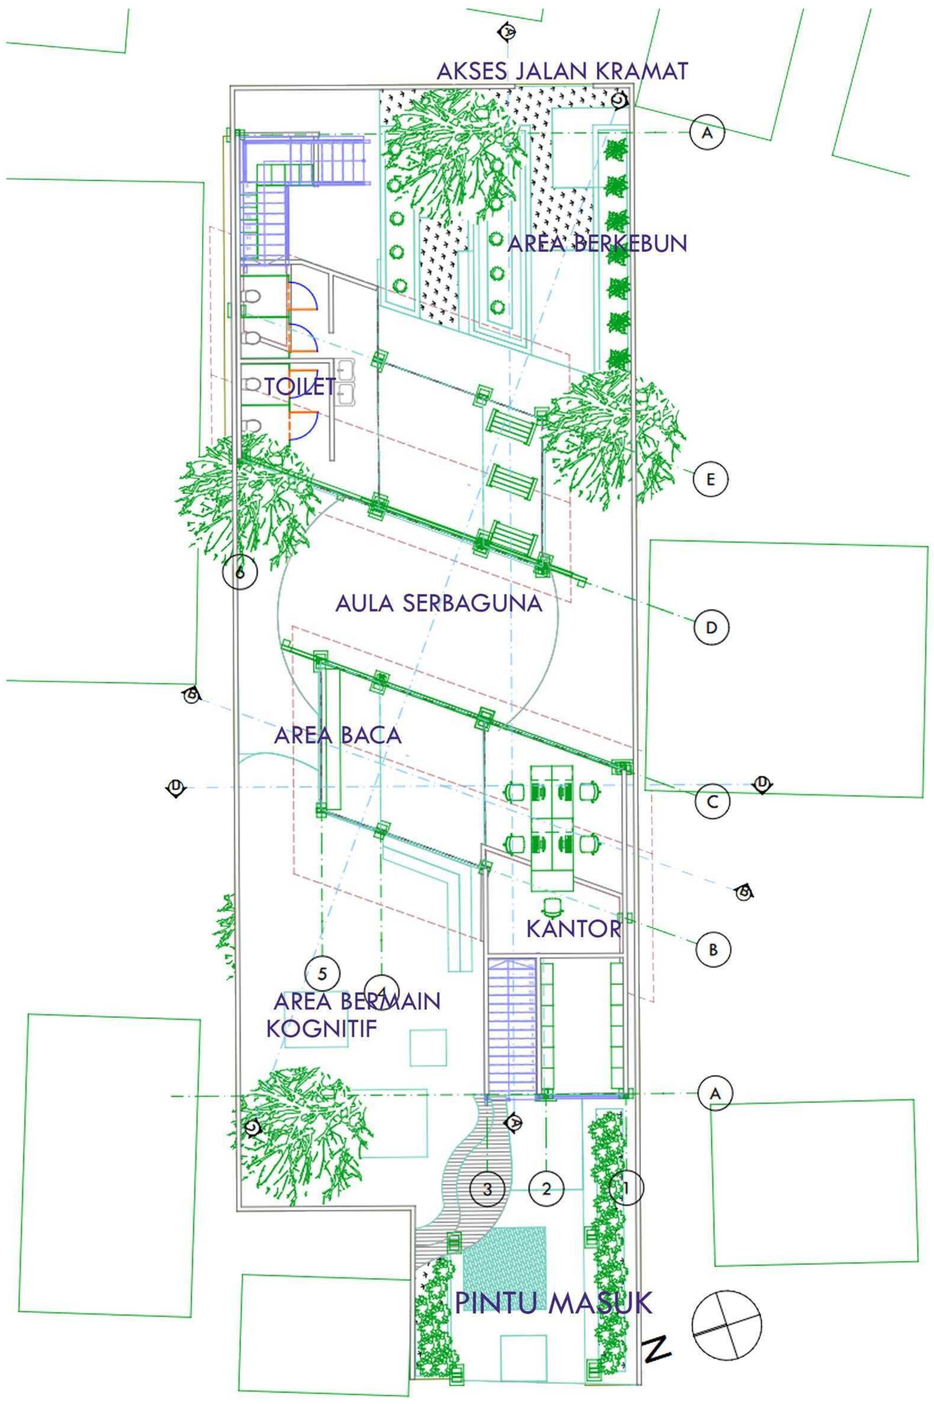

RENCANA TAPAK

0 2,5 5 7,5 10METER

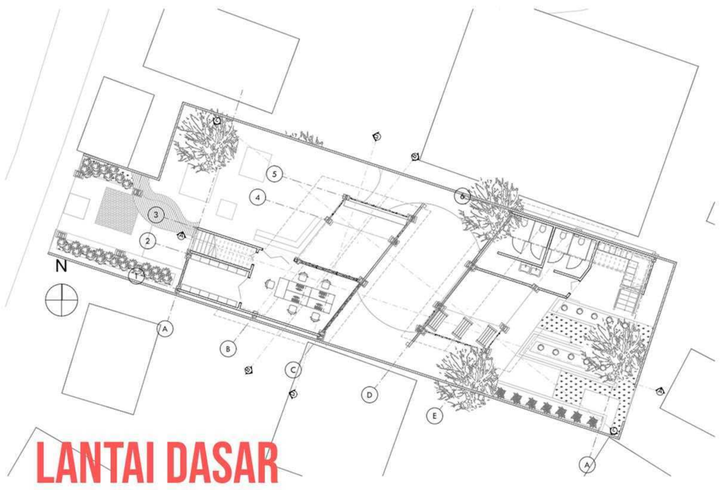

LANTAI DASAR

0 2,5 5 7,5 10METER

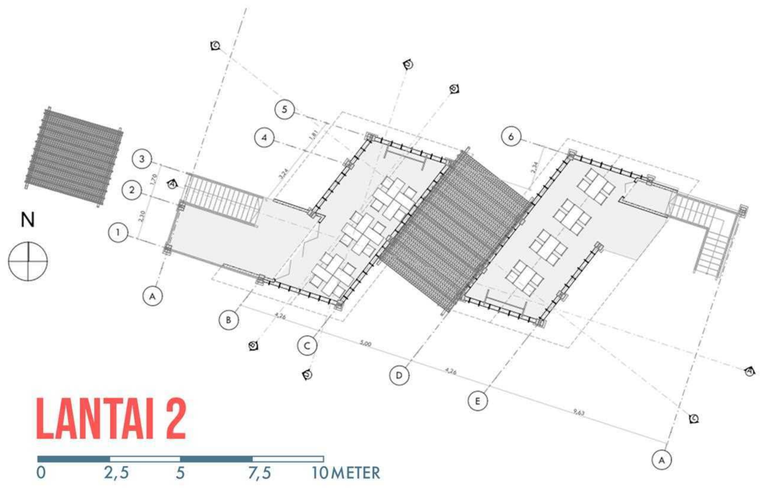

LANTAI 2

0 2,5 5 7,5 10METER

POTONGAN D-D

0 2,5 5 7,5 10METER

POTONGAN B-B

0 2,5 5 7,5 10METER

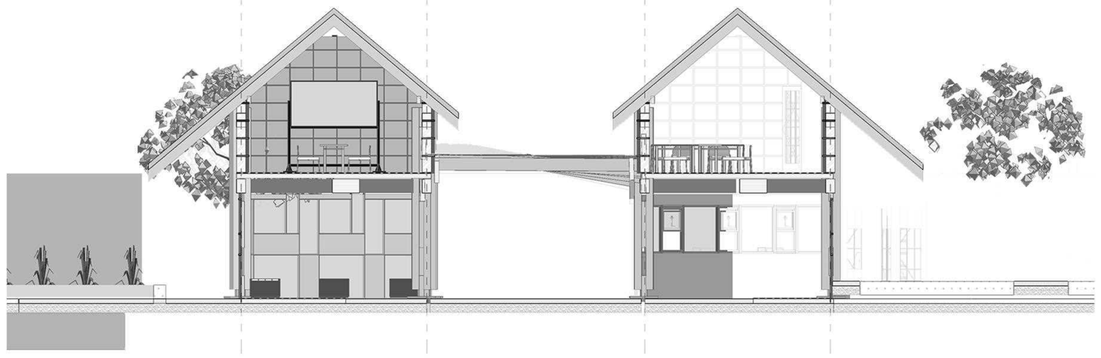

POTONGAN A-A

0 2,5 5 7,5 10METER

POTONGAN C-C

0 2,5 5 7,5 10METER

MATERIAL

ATAP SIRAP ASPAL HASIL DAUR ULANG MENJADI TEKSTUR DAYA TARIK DARI TAMPAK DEPAN DAN BELAKANG BANGUNAN.

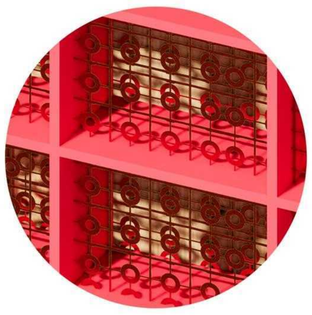

UNTUK PENUTUP RUANG KELAS, DIGUNAKAN KRAT BOTOL DAUR ULANG, MEMBERI WARNA MERAH MENCOLOK DAN PENCAHAYAAN ALAMI YANG MENSTIMULASI PEMBELAJARAN BERMAIN. DAN PENERAPAN KULIT BANGUNAN SADAR LINGKUNGAN.

KAYU MEMBERI WARNA TEKSTUR YANG KHAS, MENDORONG INDRA RABA ANAK-ANAK. SERTA ELEMEN STRUKTUR YANG KOKOH, DAN TEKTONIKA YANG MENARIK.

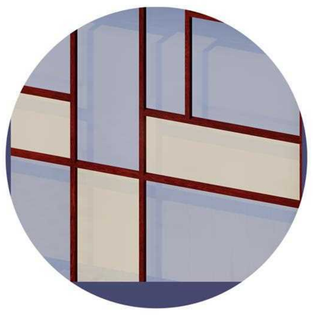

BERAGAM WARNA KACA DIGUNAKAN DI TIAP RUANG UNTUK MENDORONG SENSASI PEMBELAJARAN.