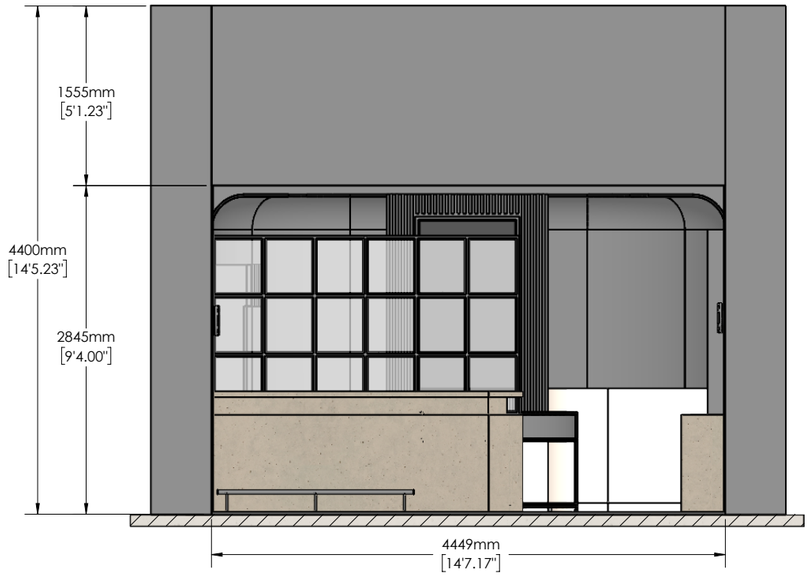
1555mm
[5'1.23"]
4400mm
[14'5.23"]
2845mm
[9'4.00"]
4449mm
[14'7.17"]

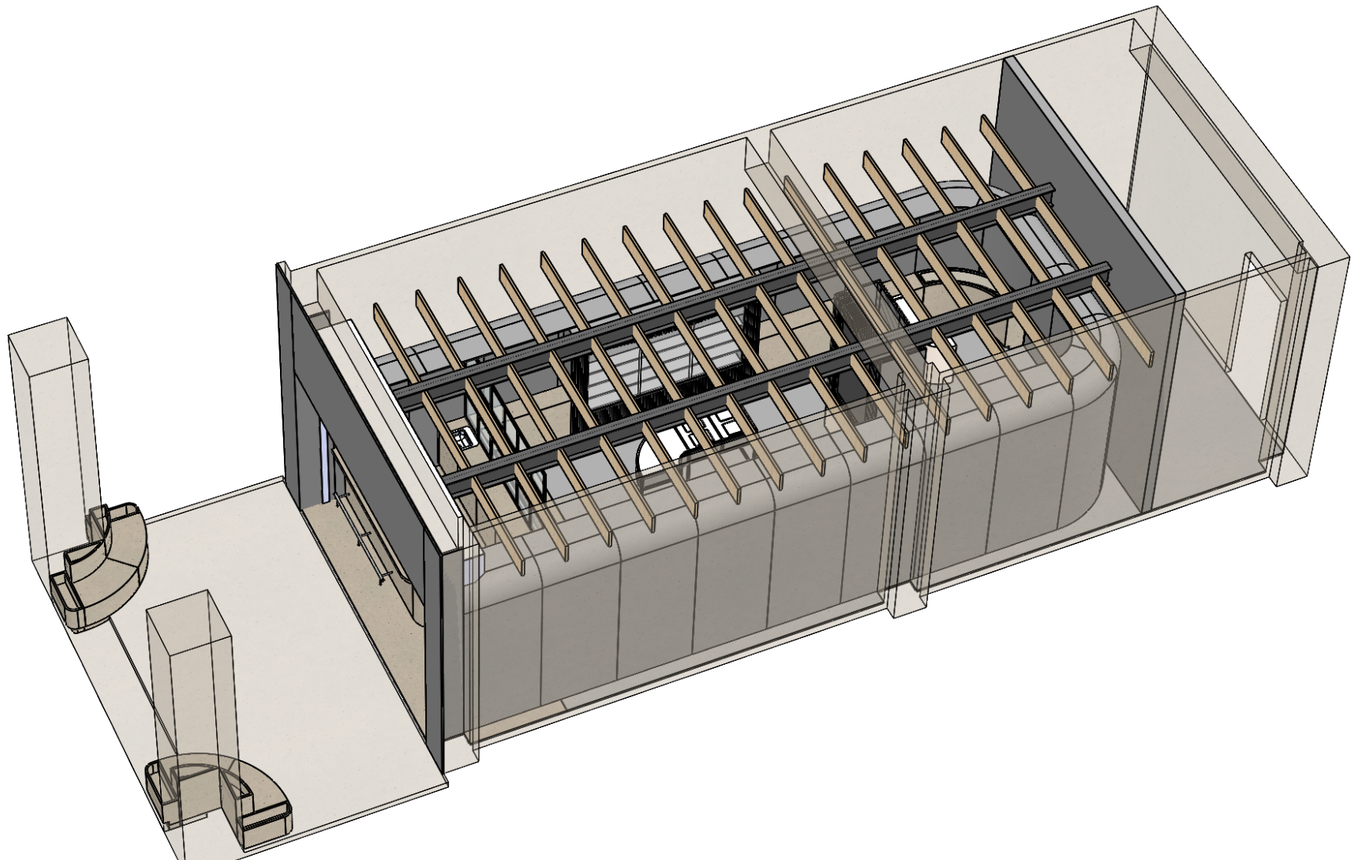

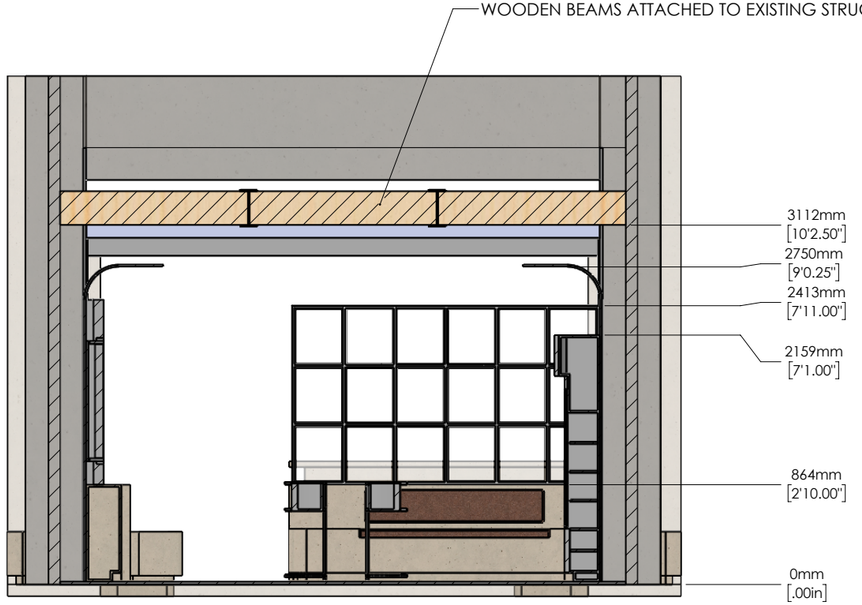
WOODEN BEAMS ATTACHED TO EXISTING STRUCTURE
3112mm
[10'2.50"]
2750mm
[9'0.25"]
2413mm
[7'11.00"]
2159mm
[7'1.00"]
864mm
[2'10.00"]
0mm
[.00in]

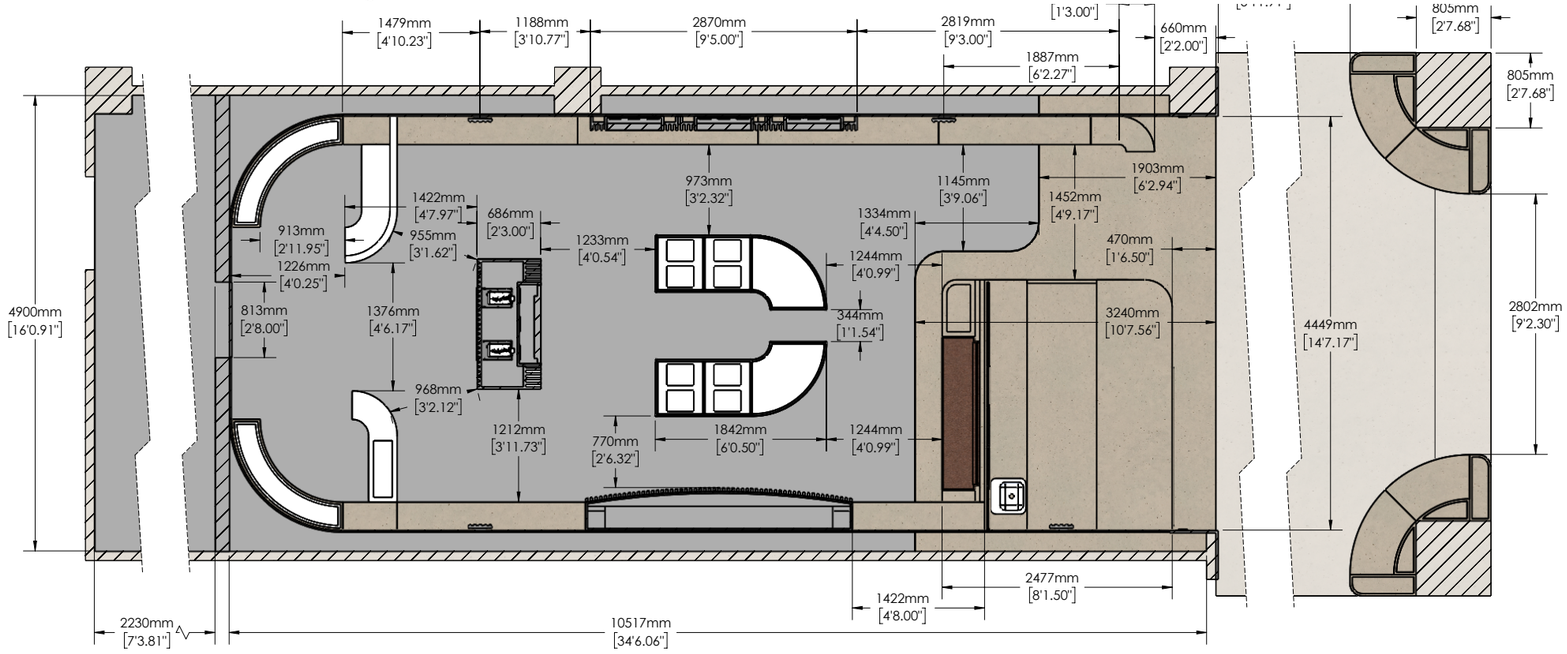
1479mm
[4'10.23"]
1188mm
[3'10.77"]
2870mm
[9'5.00"]
2819mm
[9'3.00"]
1887mm
[6'2.27"]
660mm
[2'2.00"]
[1'3.00"]
805mm
[2'7.68"]
805mm
[2'7.68"]
1903mm
[6'2.94"]
973mm
[3'2.32"]
1145mm
[3'9.06"]
1452mm
[4'9.17"]
1422mm
[4'7.97"]
686mm
[2'3.00"]
913mm
[2'11.95"]
955mm
[3'1.62"]
1233mm
[4'0.54"]
1334mm
[4'4.50"]
1244mm
[4'0.99"]
470mm
[1'6.50"]
1226mm
[4'0.25"]
813mm
[2'8.00"]
1376mm
[4'6.17"]
344mm
[1'1.54"]
3240mm
[10'7.56"]
4900mm
[16'0.91"]
968mm
[3'2.12"]
1212mm
[3'11.73"]
770mm
[2'6.32"]
1842mm
[6'0.50"]
1244mm
[4'0.99"]
4449mm
[14'7.17"]
2802mm
[9'2.30"]
2477mm
[8'1.50"]
1422mm
[4'8.00"]
2230mm
[7'3.81"]
10517mm
[34'6.06"]