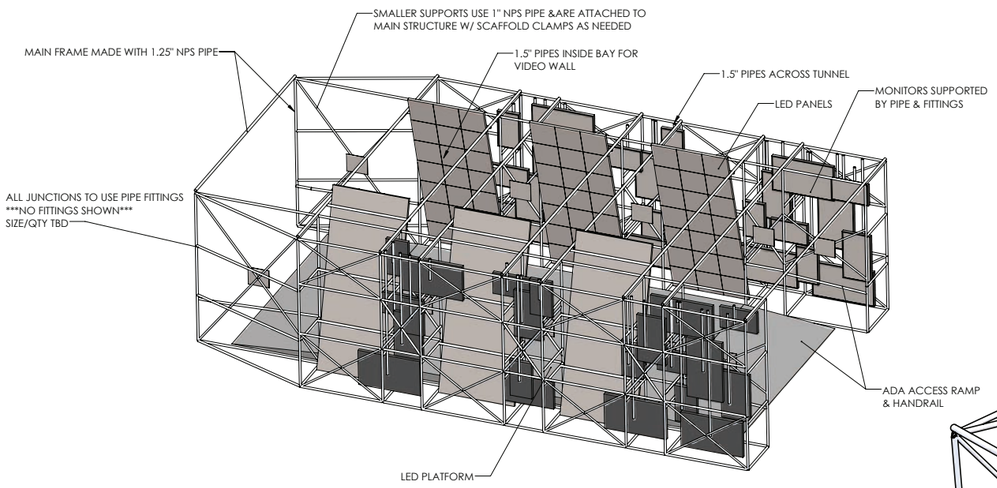

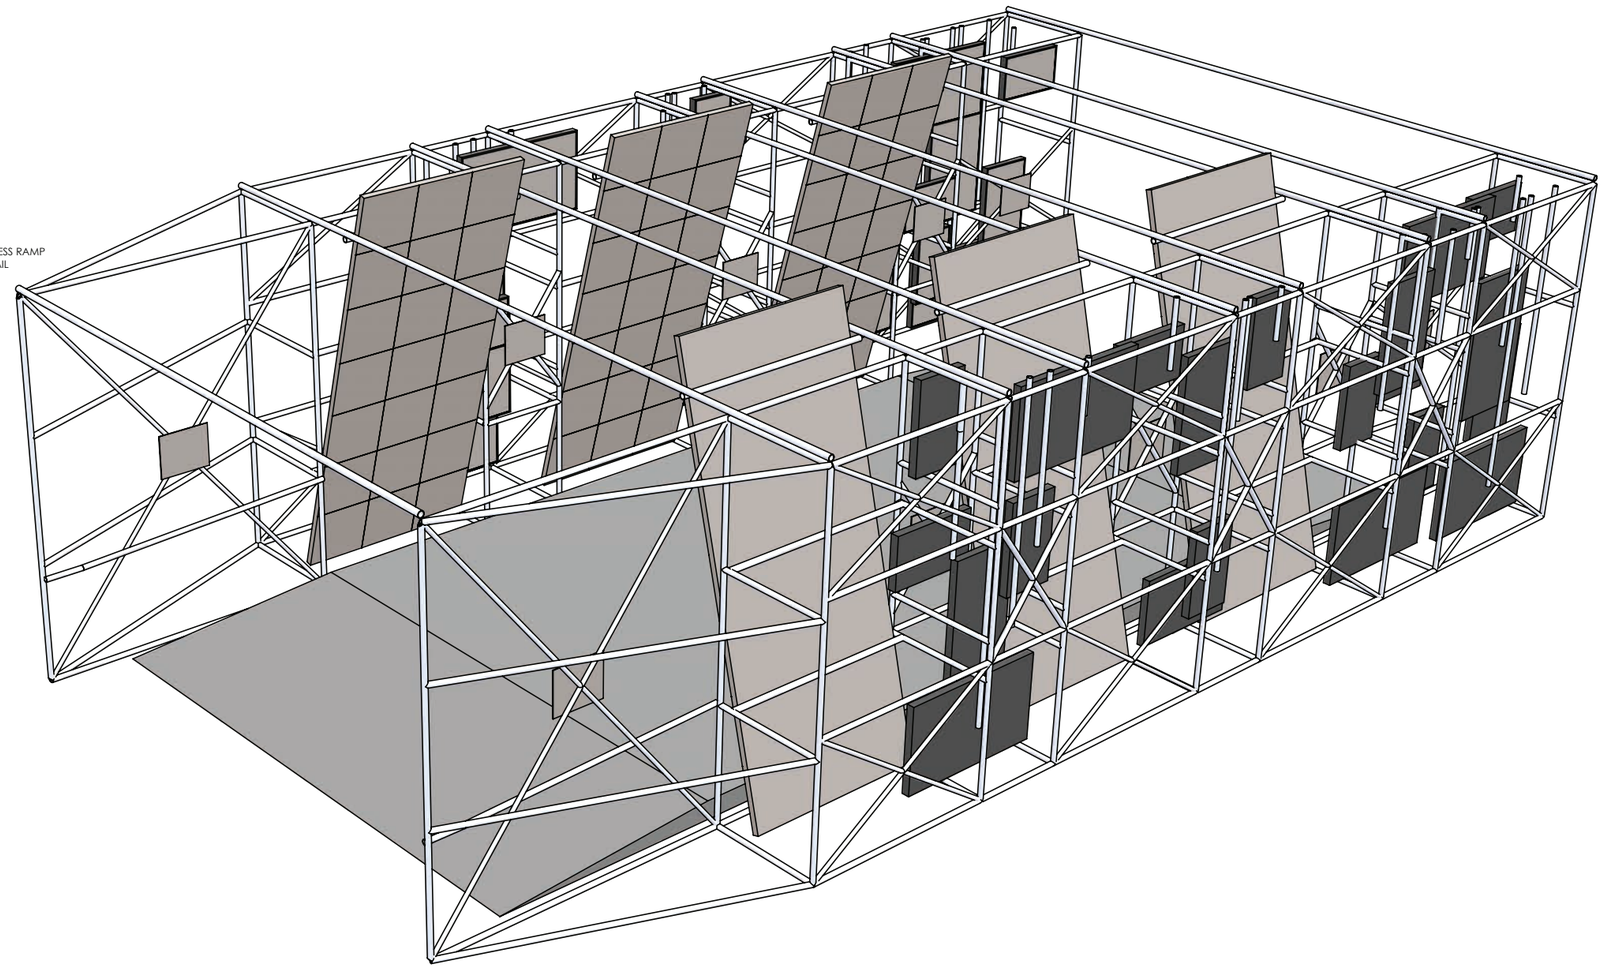

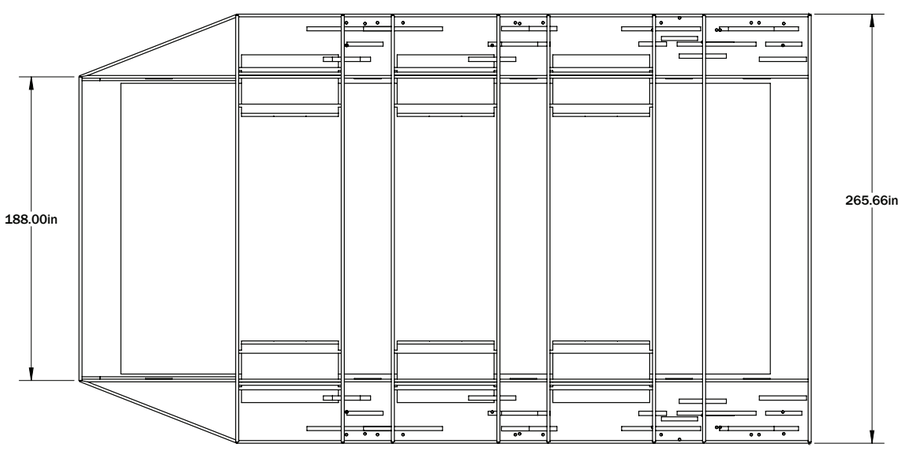

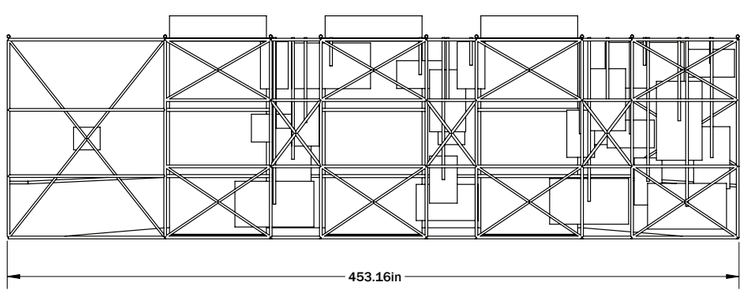

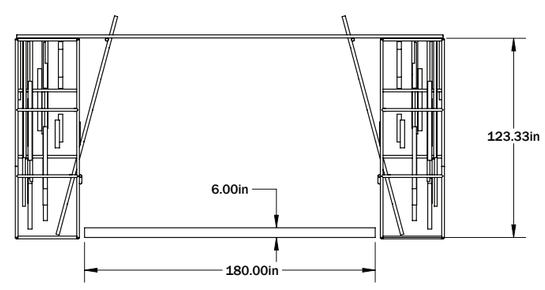

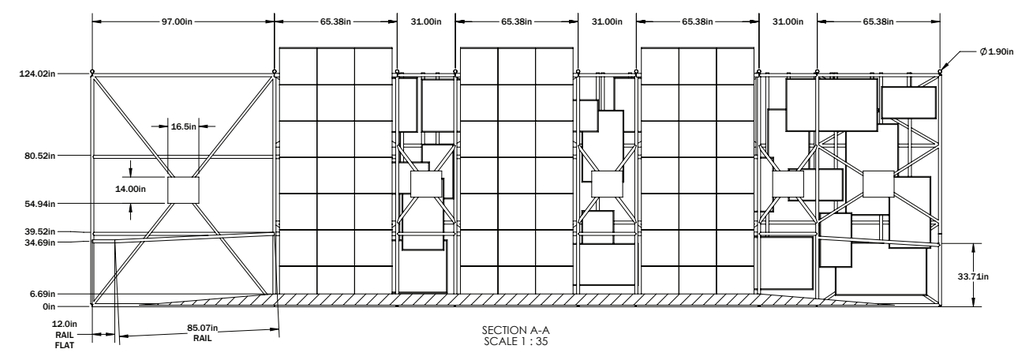

SECTION A-A
SCALE 1 : 35