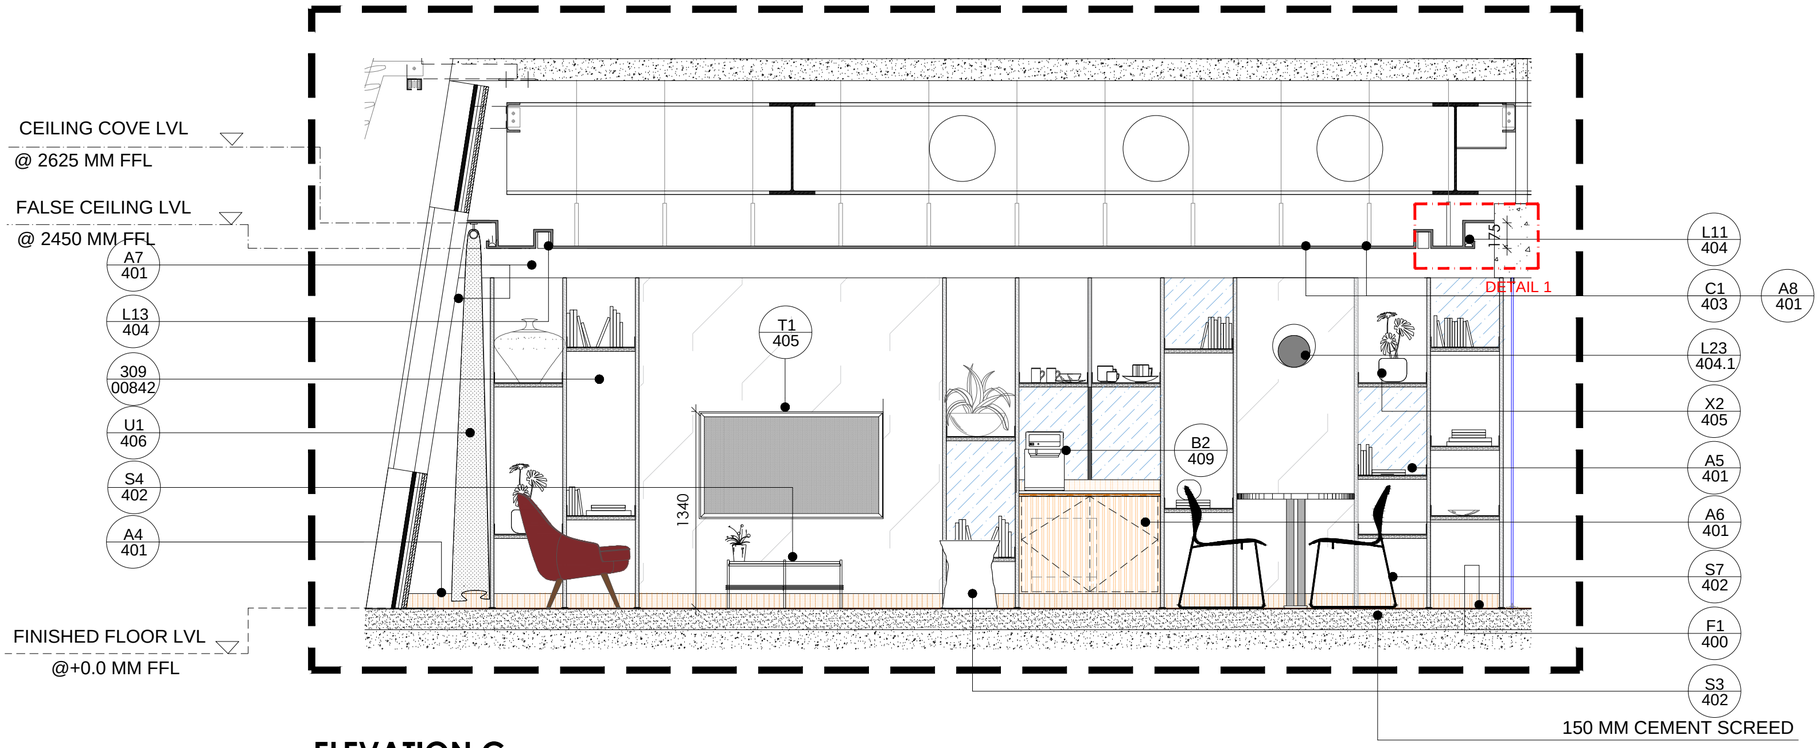

ELEVATION C

SCALE 1:30

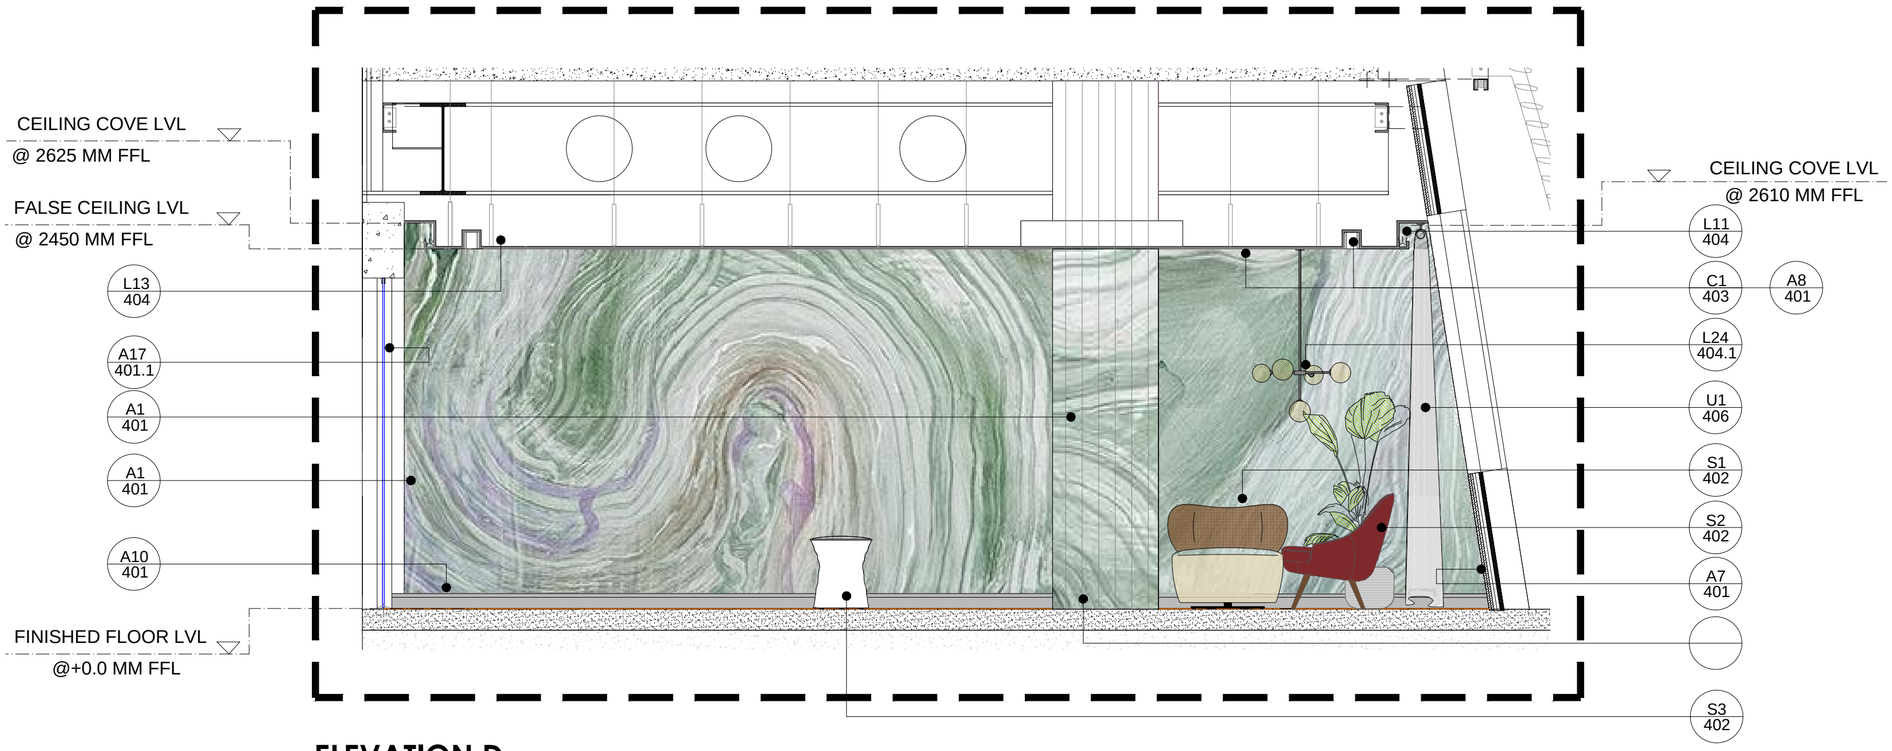

ELEVATION D

SCALE 1:30