


S-01

Sección Construcción


1:50

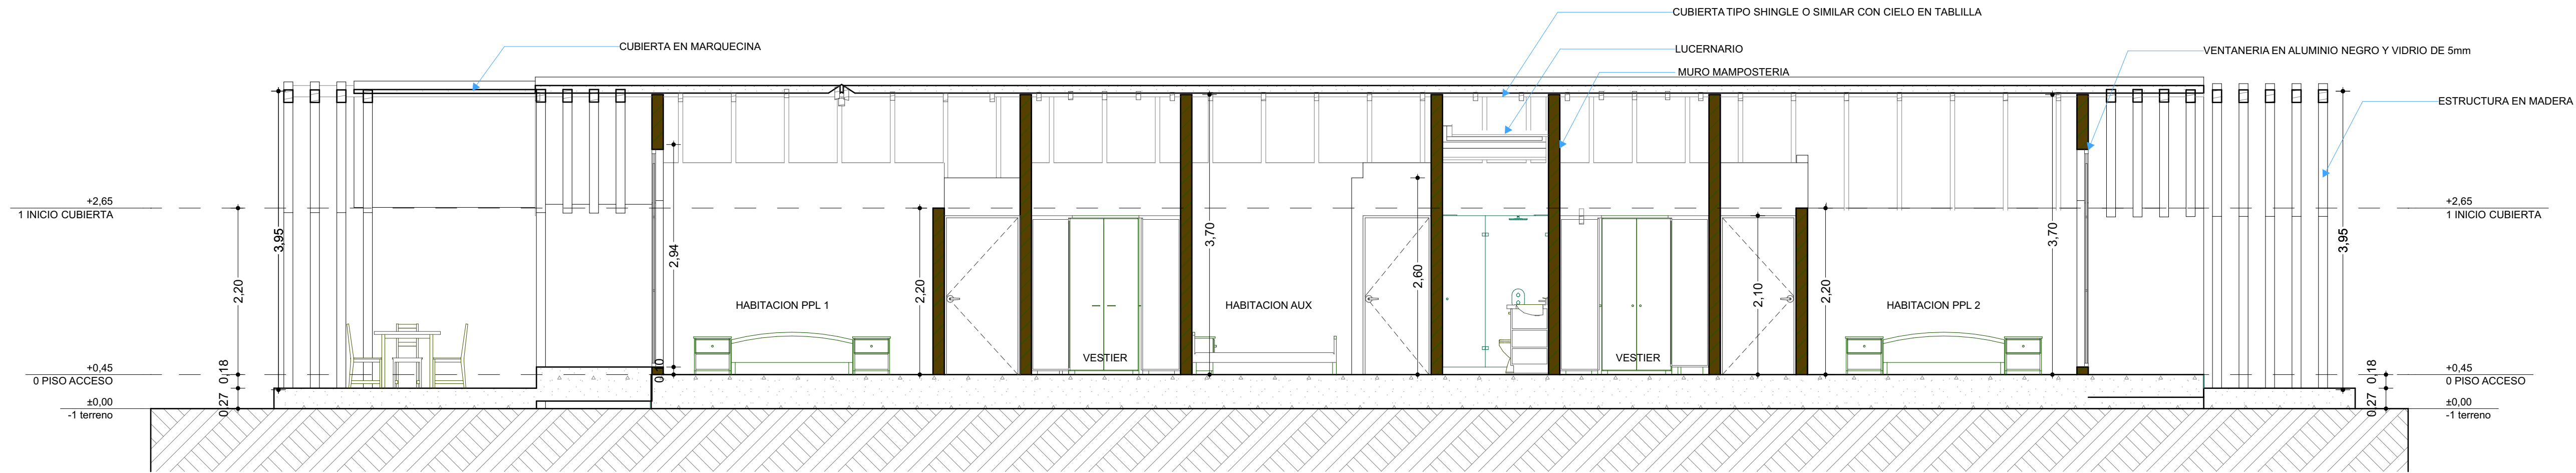

S-02

Sección Construcción


1:50

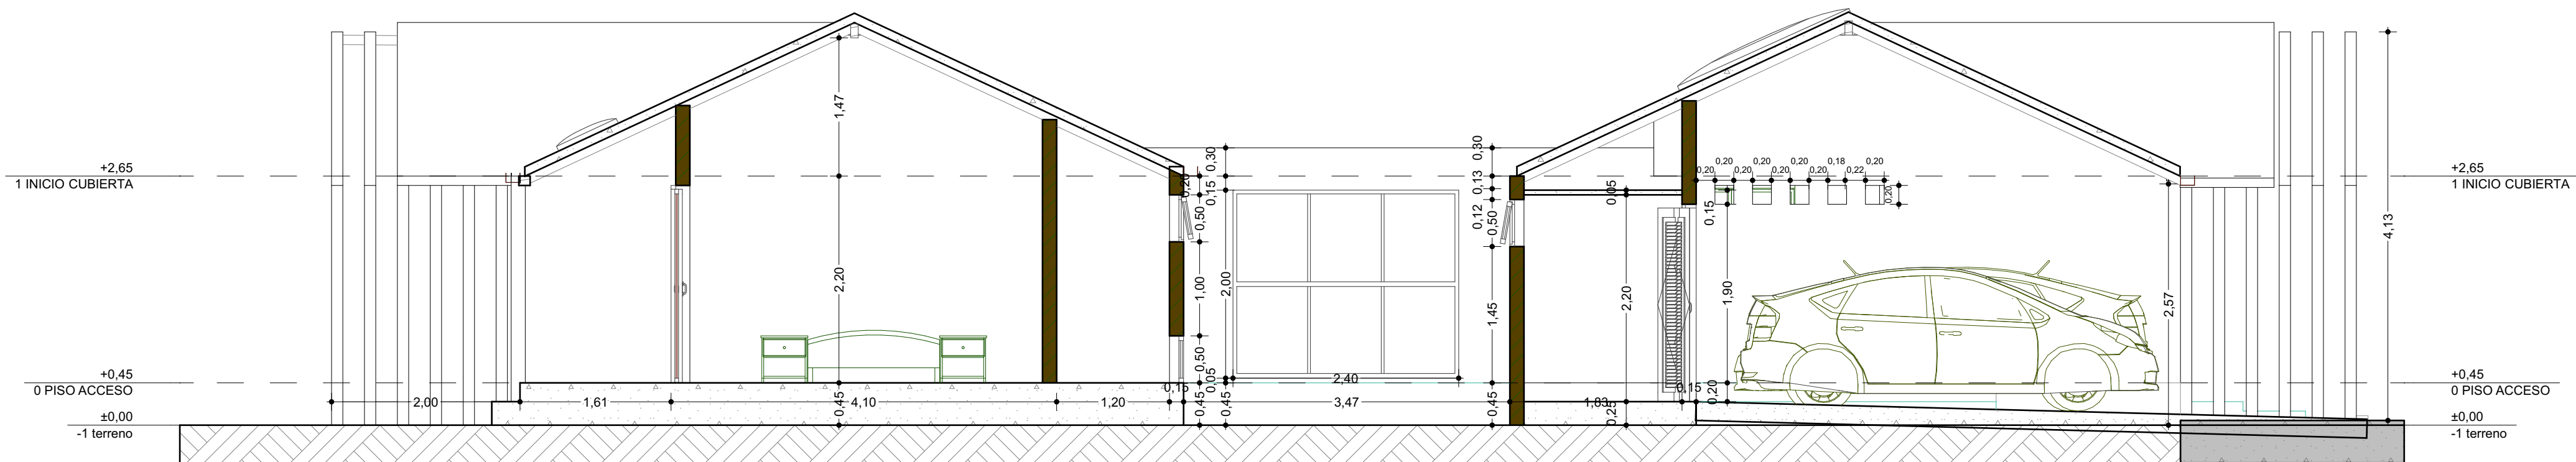

S-03

Sección Construcción


1:50

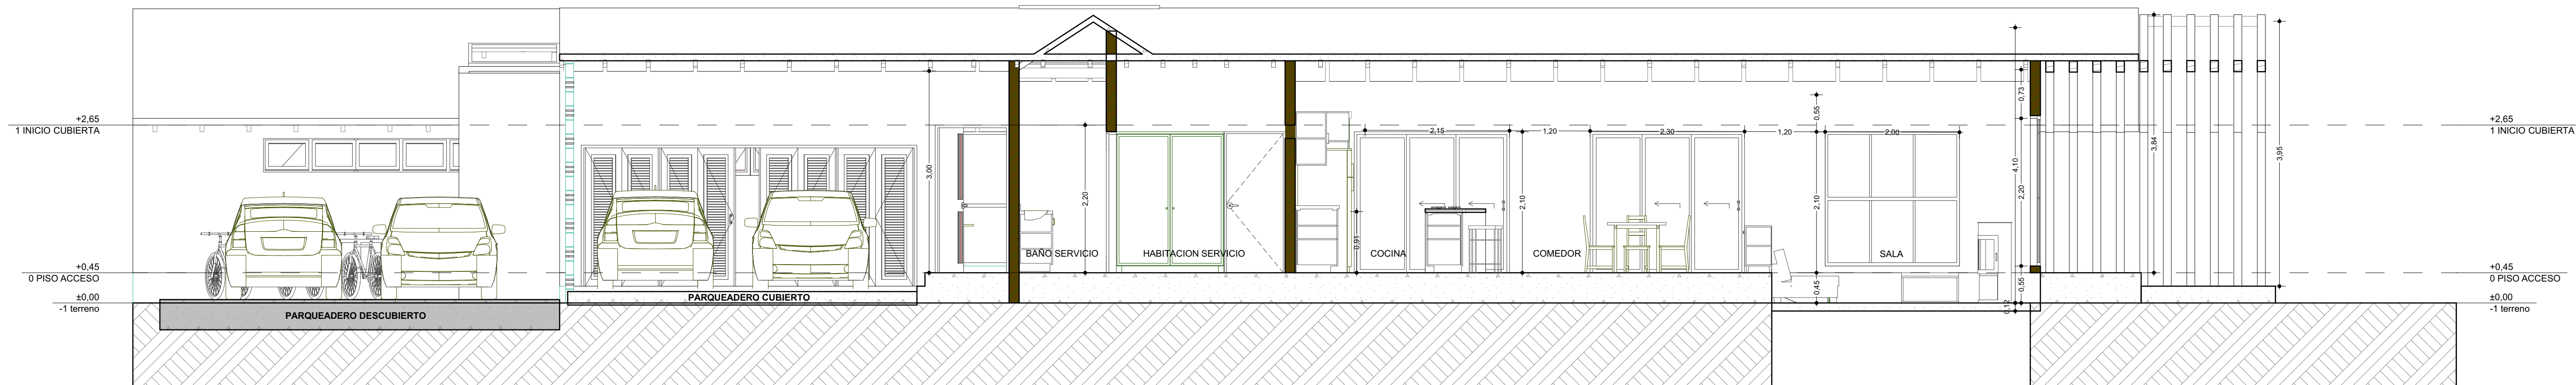

S-04

Sección Construcción

1:50

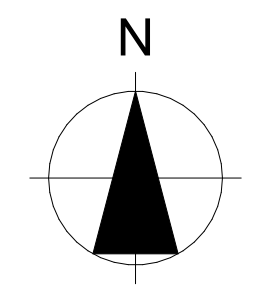

ORIENTACION:

LOCALIZACION:

ZONA RURAL DE RIONEGRO- ANTIOQUIA

CONTIENE:

SECCIONES GENERALES

ID/Rev	CHD	Nombre del Cambio	Fecha

CASA ROQUEMEN

EMPRESA PROYECTISTA:

HAPTICA

ARQUITECTO:  
Juan Pablo Buitrago  
Máster en paisajismo, especialista en Bioclimática  
Mt. A274192010-1037574325

ARQUITECTO:  
Yessika Garzon M.  
especialista en Bioclimática, Edge expert  
Mt. A171332009-24344195

D.R.O. NO. DE REGISTRO NO. DE REVISION

DIRECCION: LOTE EN RIO NEGRO ANTIOQUIA

FECHA: 4/12/2022

CLIENTE: FAMILIA ROQUEMEN

COTAS: METROS

GRUPO: ANTEPROYECTO

ESCALA: 1:50

PLANO: Secciones

CLAVE: AP-04