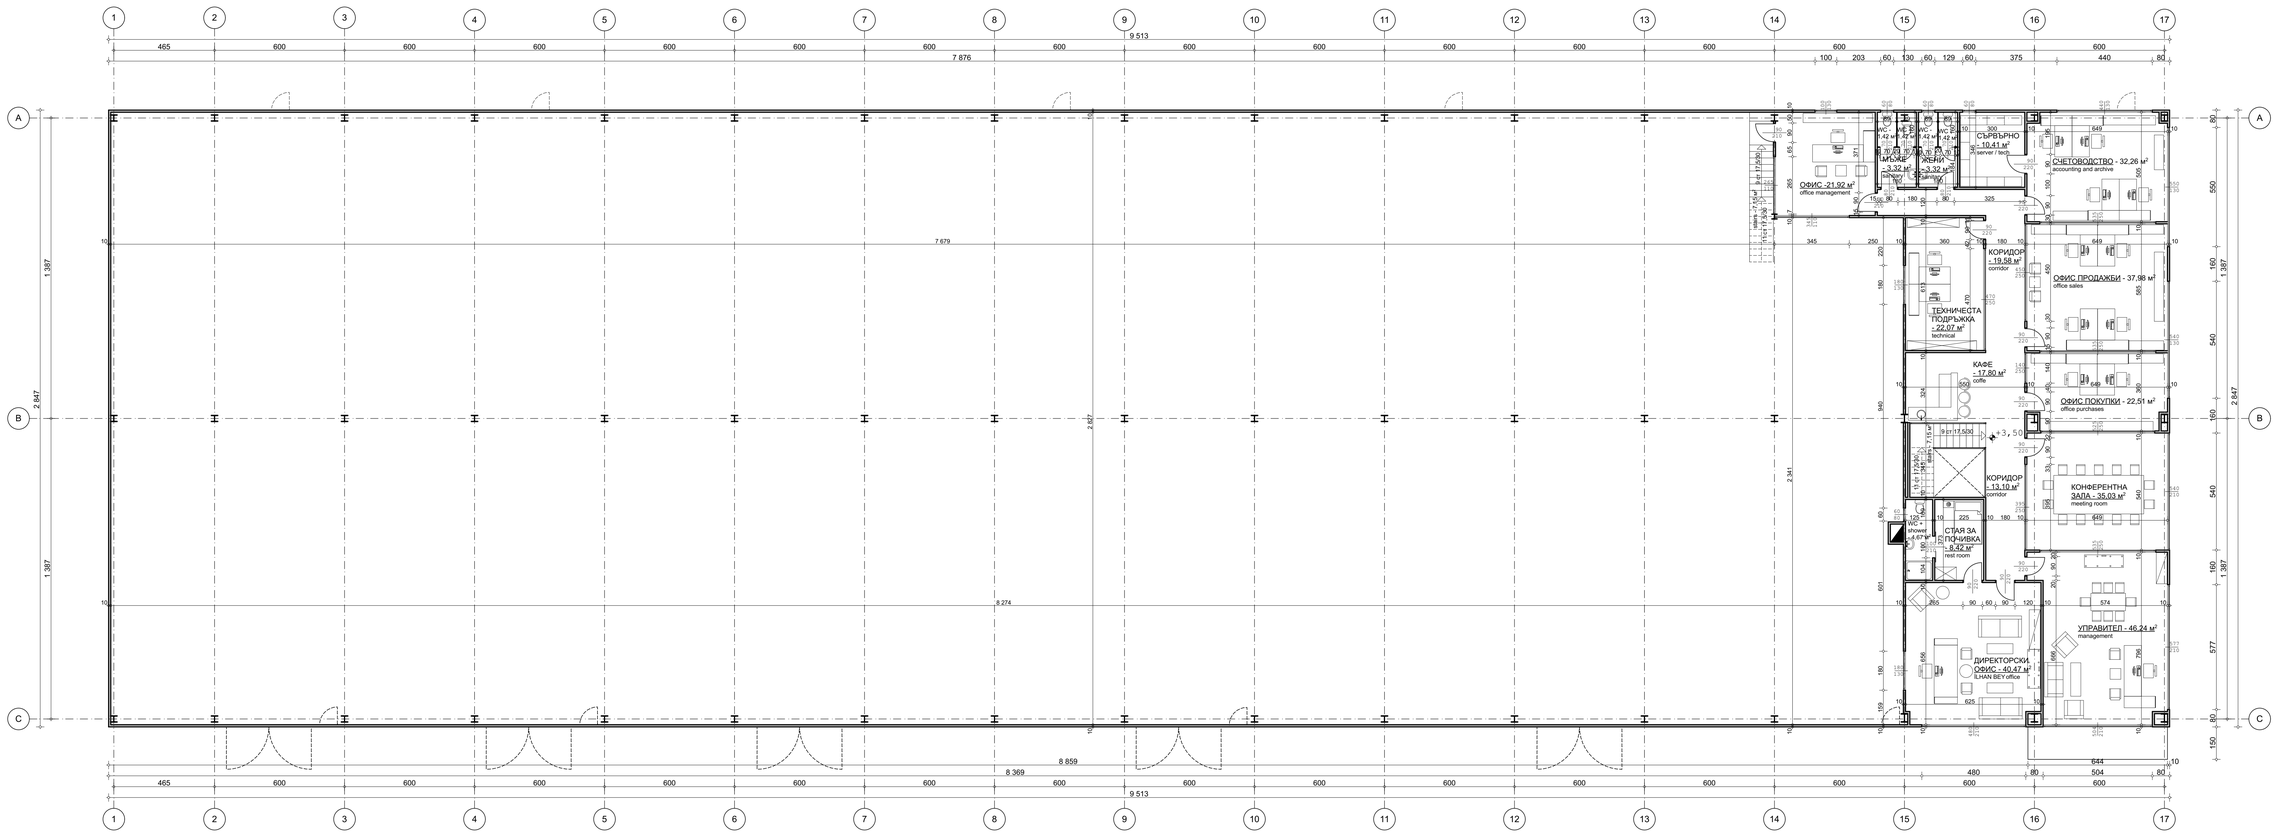

ПЛАН - РАЗПРЕДЕЛЕНИЕ
КОТА + 3,50 М 1:100

ЗП: = 379,68 м²

ОПИСАНИЕ

ПОМЕЩЕНИЕ:	ПОД:	СТЕНИ:	ТАВАН:
ДИРЕКТОРСКИ ОФИС İLHAN BEY office	лам. паркет	термопанел-10см	термопанел-10см
УПРАВИТЕЛ management	лам. паркет	термопанел-10см	термопанел-10см
СТАЯ ЗА ПОЧИВКА rest room	гранитогрес	термопанел-10см	термопанел-10см
КОРИДОР corridor	гранитогрес	термопанел-10см	термопанел-10см
ОФИС ПРОДАЖБИ office sales	лам. паркет	термопанел-10см	термопанел-10см
ОФИС ПОКУПКИ office purchases	лам. паркет	термопанел-10см	термопанел-10см
КОНФЕРЕНТНА ЗАЛА meeting room	лам. паркет	термопанел-10см	термопанел-10см
ТЕХНИЧЕСТА ПОДРЪЖКА technical	лам. паркет	термопанел-10см	термопанел-10см
СЧЕТОВОДСТВО accounting and archive	лам. паркет	термопанел-10см	термопанел-10см
ОФИС office management	лам. паркет	термопанел-10см	термопанел-10см
СЪРВЪРНО server / tech	гранитогрес	термопанел-10см	термопанел-10см
КАФЕ coffe	гранитогрес	термопанел-10см	термопанел-10см
WC sanitary	гранитогрес	термопанел-10см	термопанел-10см
ДУШ shower	гранитогрес	термопанел-10см	термопанел-10см

ЧАСТ:	СЪГЛАСУВАЛИ:	ПОДПИС:
ОК: / ПБЗ:	инж. С. Симеонов	
ЕЛ.:	инж. Г. Зарев	
В и К:	инж. М. Терзиева	
ОВ и К: / ЕЕ:	инж. Р. Хорсиян	
ВП:	инж. Ат. Атанасов	
ПБ:	инж. В. Филипов	

ОСНОВНИ ЗАБЕЛЕЖКИ

1. Обяснителната записка е неразделна част от проекта;
2. Всички размери на чертежа са в сантиметри, освен ако не е упоменато друго;
3. Изпълнителят проверява всички размери на място;
4. Корекции се нанасят със съгласието на проектанта;
5. Показаното обозначаване е примерно и не е предмет на изпълнение;

ЛЕГЕНДА

№	ИЗГЛЕД:	ОПИСАНИЕ:	ЗАБЕЛЕЖКА:
01		Конструктивен елемент	Метална колона
02		Термопанел	

ПРОЕКТАНТСКИ ПЕЧАТ

СТУДИО АРХИТЕКТУРА "ТОМИ ТОМОВ" ЕООД
гр. Хасково, ул. "Отец Паисий" № 23 тел.: 038 / 66 25 34 моб.: 0886 / 82 84 73

Този проект е интелектуална собственост и не може да бъде разпространяван, копиран предоставян на трети лица без знанието и съгласието на проектанта!

		ФАЗА:
ОБЕКТ:	Фабрика за производство на шорт (преработка по време на строителство по чл. 154 от ЗУТ)	ТЕХНИЧЕСКИ ПРОЕКТ
НАХОДЯЩ СЕ:	ПИ № 77195.731.279, УПИ XXVIII, кв. 6 ИЖЗ по плана на гр. Хасково	ДАТА: 03.2018 г.
		ЧАСТ: АРХИТЕКТУРНА
ВЪЗЛОЖИТЕЛ	" Перготин " ООД гр. Хасково	

ЧАСТ:	ПРОЕКТАНТ:	ПОДПИС:
АРХИТЕКТУРА	арх. Томи Томов	

ЧЕРТЕЖ:	МАЩАБ:	ЛИСТ №:
ПЛАН - РАЗПРЕДЕЛЕНИЕ КОТА +3.50	1:100	3/4