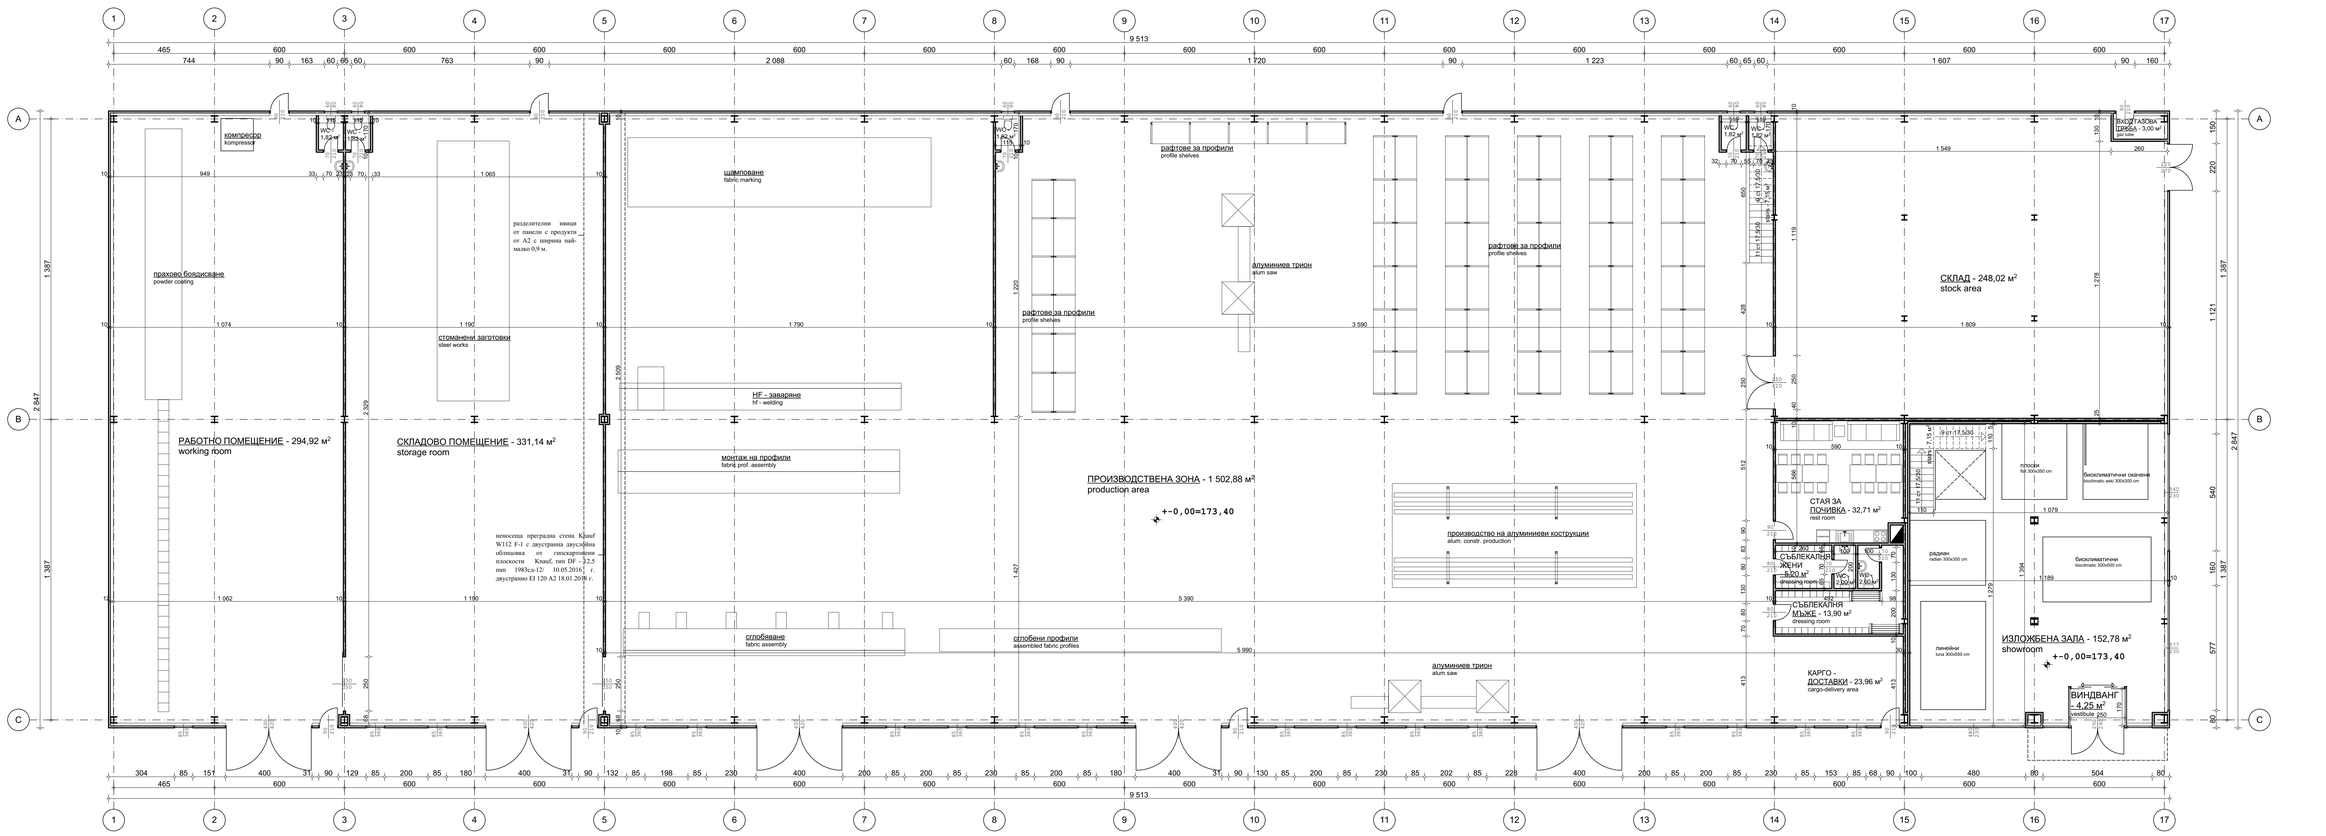

ПЛАН - РАЗПРЕДЕЛЕНИЕ КОТА ± 0,00 М 1:100

ЗП: = 2 708,33 м²

ОПИСАНИЕ

ПОМЕЩЕНИЕ:	ПОД:	СТЕНИ:	ТАВАН:
ПРОИЗВОДСТВЕНА ЗОНА production area	шлайфан бетон	термопанел-10см	термопанел-10см
СКЛАД stock area	шлайфан бетон	термопанел-10см	термопанел-10см
ИЗЛОЖБЕНА ЗАЛА showroom	шлайфан бетон	термопанел-10см	термопанел-10см
СТАЯ ЗА ПОЧИВКА rest room	гранитогрес	термопанел-10см	термопанел-10см
СЪБЛЕКАЛНЯ ЖЕНИ dressing room	гранитогрес	термопанел-10см	термопанел-10см
СЪБЛЕКАЛНЯ МЪЖЕ dressing room	гранитогрес	термопанел-10см	термопанел-10см
ВИНДВАНГ vestibule	гранитогрес	термопанел-10см	термопанел-10см
КАРГО - ДОСТАВКИ cargo-delivery area	шлайфан бетон	термопанел-10см	термопанел-10см
ВХОД ГАЗОВА ТРЪБА gas tube	шлайфан бетон	термопанел-10см	термопанел-10см
СТЪЛБИЩЕ stairs	шлайфан бетон	термопанел-10см	термопанел-10см
WC sanitary	гранитогрес	термопанел-10см	термопанел-10см
ДУШ shower	гранитогрес	термопанел-10см	термопанел-10см
СКЛАДОВО ПОМЕЩЕНИЕ storage room / working room	шлайфан бетон	термопанел-10см	термопанел-10см
РАБОТНО ПОМЕЩЕНИЕ working room	шлайфан бетон	термопанел-10см	термопанел-10см

ЧАСТ:	СЪГЛАСУВАЛИ:	ПОДПИС:
СК / ПБЗ:	инж. С. Симеонов	
ЕЛ.:	инж. Г. Зарев	
В и К:	инж. М. Терзиева	
ОВ и К / ЕЕ:	инж. Р. Хорошян	
ВП:	инж. Ат. Атанасов	
ПБ:	инж. В. Филипов	

ОСНОВНИ ЗАБЕЛЕЖКИ

1. Обяснителната записка е неразделна част от проекта;
2. Всички размери на чертежа са в сантиметри, освен ако не е упоменато друго;
3. Изпълнителят проверява всички размери на място;
4. Корекции се нанасят със съгласието на проектанта;
5. Показаното обзавеждане е примерно и не е предмет на изпълнение;

ЛЕГЕНДА

№	ИЗГЛЕД:	ОПИСАНИЕ:	ЗАБЕЛЕЖКА:
01		Конструктивен елемент	Метална колона
02		Термопанел	

ПРОЕКТАНТСКИ ПЕЧАТ

СТУДИО АРХИТЕКТУРА "ТОМИ ТОМОВ" ЕООД
гр. Хасково, ул. "Отец Паисий" № 23 тел.: 038 / 66 25 34 моб.: 0896 / 82 84 73

Този проект е интелектуална собственност и не може да бъде разпространяван, както предоставен на трети лица без знанието и съгласието на проектанта!

ОБЕКТ:	Фабрика за производство на шори (преработка по време на строителство по чл. 154 от ЗУТ)	ФАЗА:	ТЕХНИЧЕСКИ ПРОЕКТ
		ДАТА:	03.2018 г.
НАХОДЯЩ СЕ:	ПИ № 77195.731.279, УПИ XXVIII, кв. 6 ИИЗ по плана на гр. Хасково	ЧАСТ:	АРХИТЕКТУРНА
ВЪЗЛОЖИТЕЛ:	" Перпостил " ООД гр. Хасково		
ЧАСТ:	ПРОЕКТАНТ:	ПОДПИС:	
АРХИТЕКТУРА	арх. Томи Томов		
ЧЕРТЕЖ:	ПЛАН - РАЗПРЕДЕЛЕНИЕ КОТА ±0.00	МАЩАБ: 1:100	ЛИСТ №: 2/4