




ФАСАДА "ИЗТОК" M 1:100
SAĞ YAN GÖRÜNÜŞ M 1:100

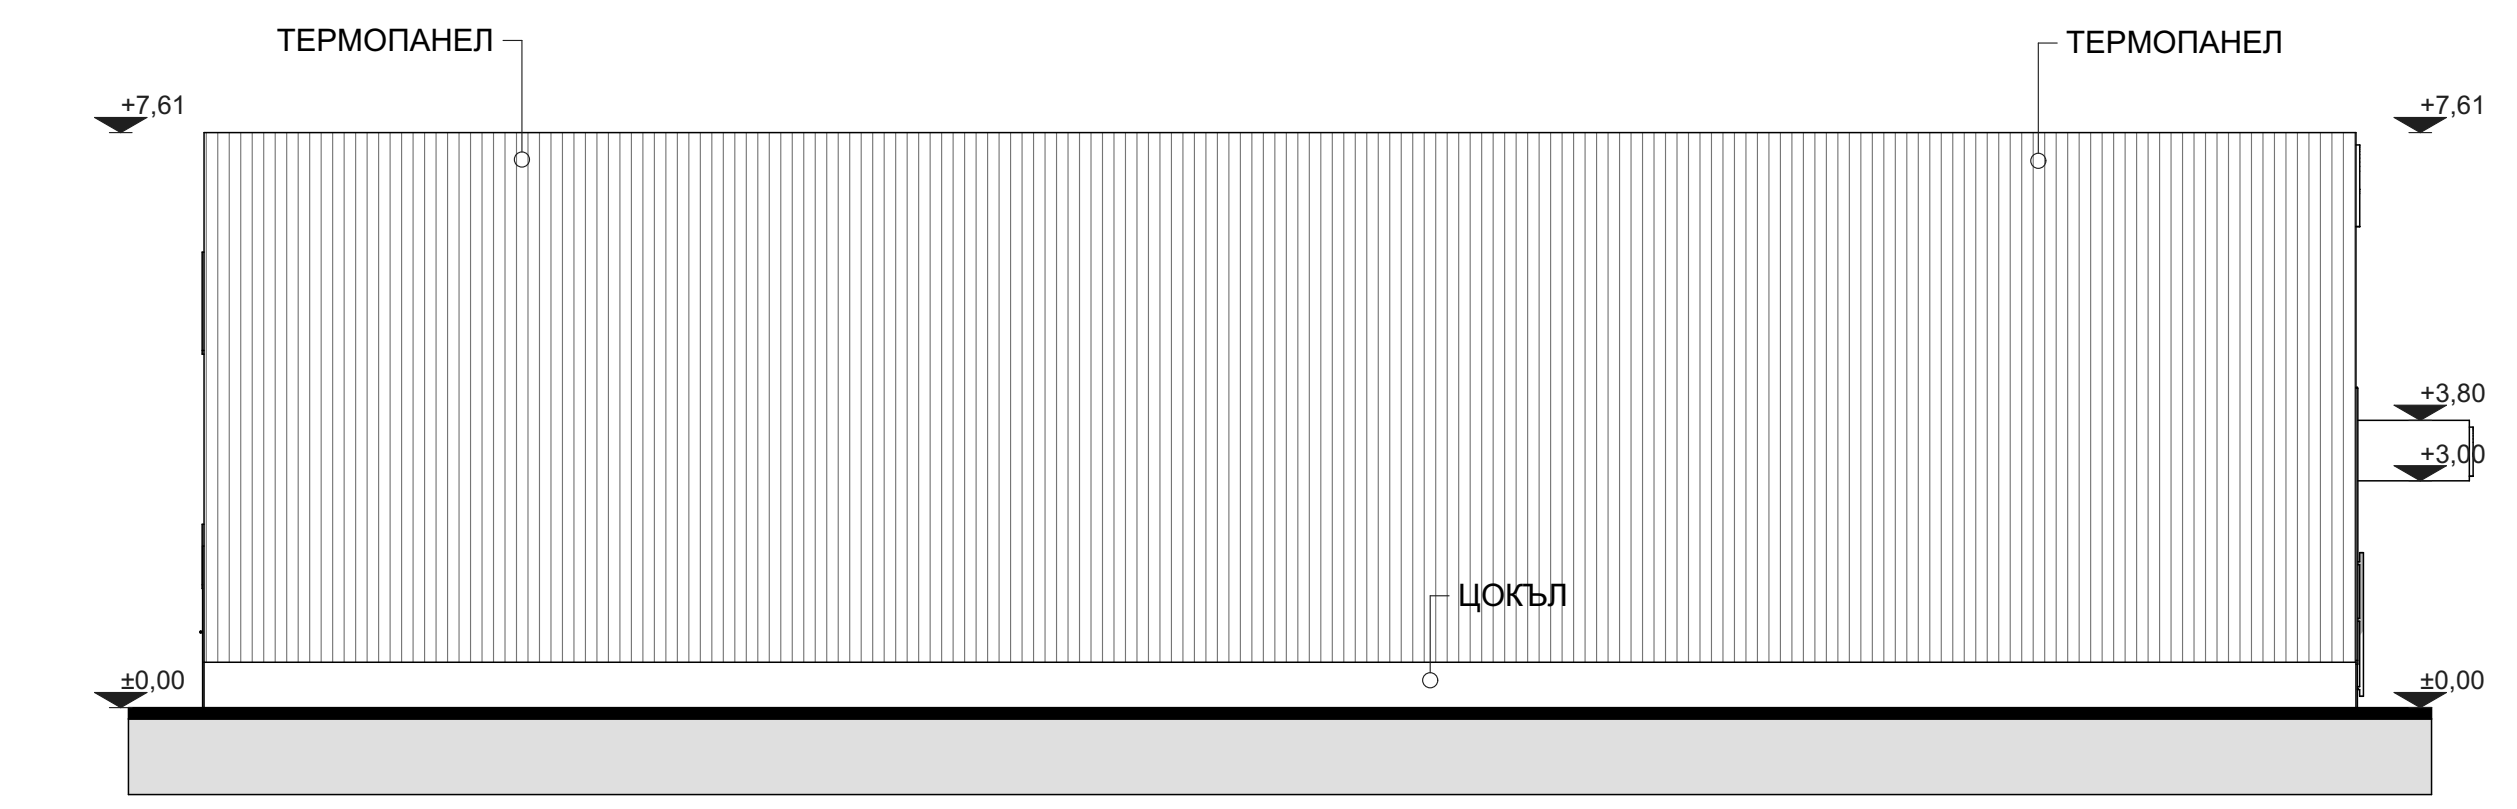

ФАСАДА "ЗАПАД" M 1:100
SOL YAN GÖRÜNÜŞ M 1:100

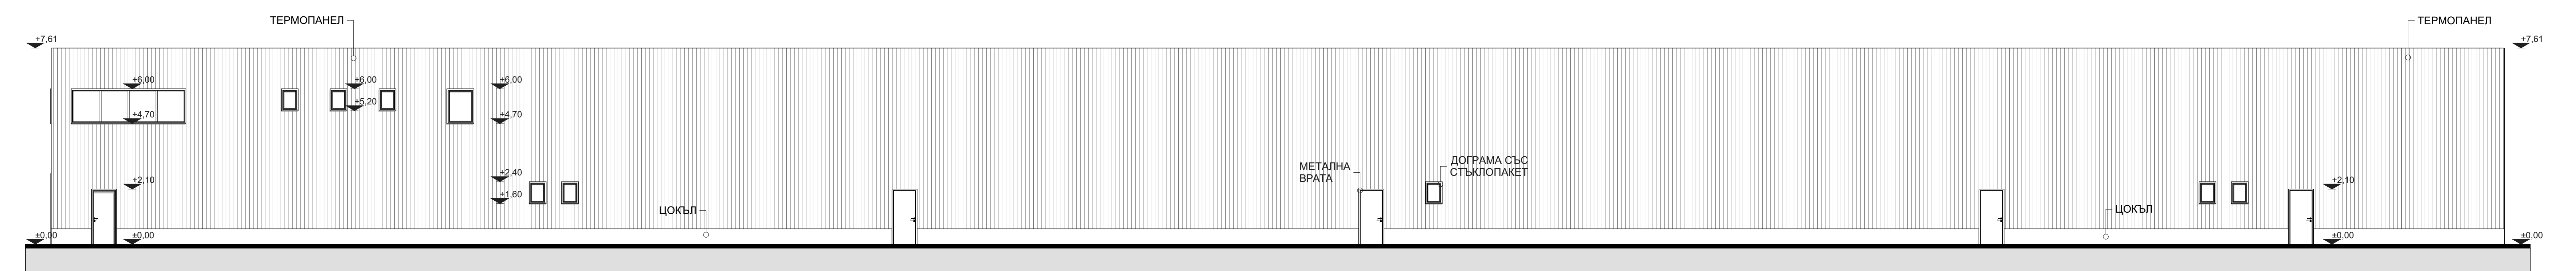

ФАСАДА "СЕВЕР" M 1:100
ARKA GÖRÜNÜŞ M 1:100

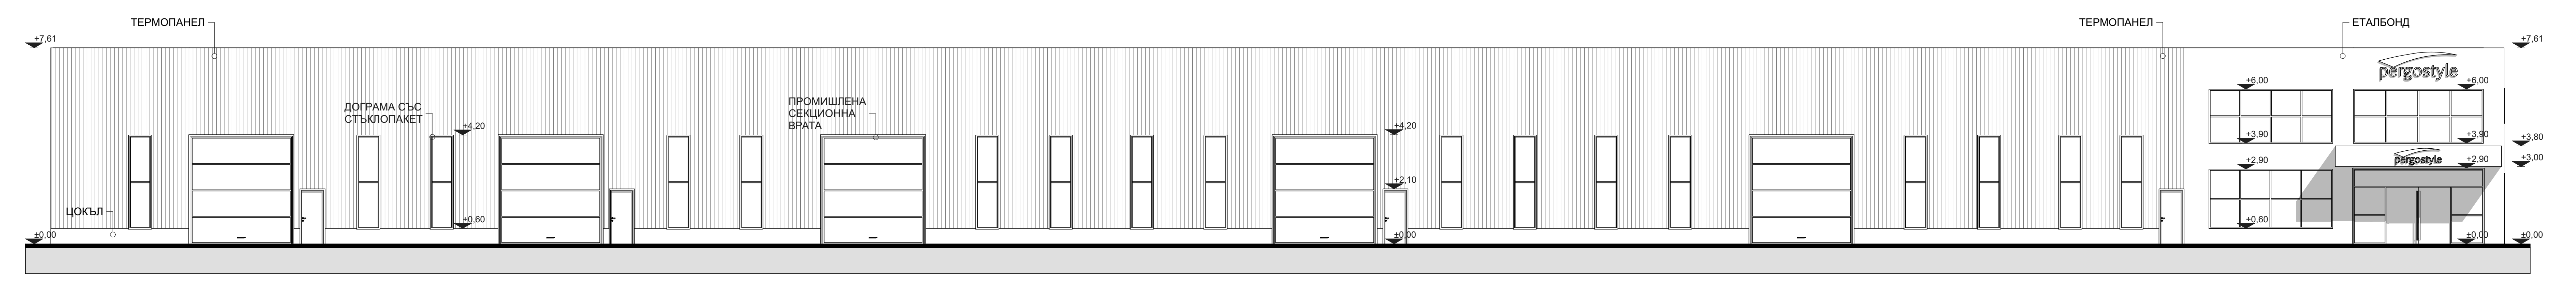

ФАСАДА "ЮГ" M 1:100
ÖN GÖRÜNÜŞ M 1:100

ОСНОВНИ ЗАБЕЛЕЖКИ			СТУДИО АРХИТЕКТУРА "ТОМИ ТОМОВ" ЕООД	
1. Общителната линия е наградена част от проекта. 2. Изпълнението е проведено в срок и в качество. 3. Корекции се правят със съгласието на проектанта.			пр. Хасково, ул. "Опълтаци" № 23 тел.: 081 662 25 34 моб.: 0896 1 82 64 73	
ЧАСТ:	СЪГЛАСУВАЛИ:	ПОДПИС:	ОБЕКТ:	ФАЗА:
СК / ГВЗ:	инж. С. Симеонов		Фабрика за производство на щирци (преработка по време на строителството по чл. 154 от ЗУТ.)	ТЕХНИЧЕСКИ ПРОЕКТ
ЕЛ:	инж. Г. Зарева		НАХОДЯЩ СЕ:	ДАТА: 02.2018 г.
И.И.К.:	инж. М. Терезиан		пр. № 71166, 731 278, УТМ ХОУС, кв. 6 ИИЗ по плана на пр. Хасково	ЧАСТ:
СВ.К. / Е.Е.:	инж. Р. Христов		ПРОЕКТИСТ:	АРХИТЕКТУРА
ВЛ:	инж. АТ. Атанасов		ЧАСТ:	ПРОЕКТАНТ:
РБ:	инж. В. Филипов		АРХИТЕКТУРА:	арх. Томи Томов
			ЧЕРТЕЖ:	ФАСАДИ
				МАЩАБ: ЛИСТ №:
				1:100 1/1